


Załącznik do Zarządzenia Nr
Prezydenta Miasta Krakowa
z dnia

LEGENDA:

 SŁUŻEBNOŚĆ PRZESYŁU

19.08.2016
Zofia Maryško
Zofia Maryško

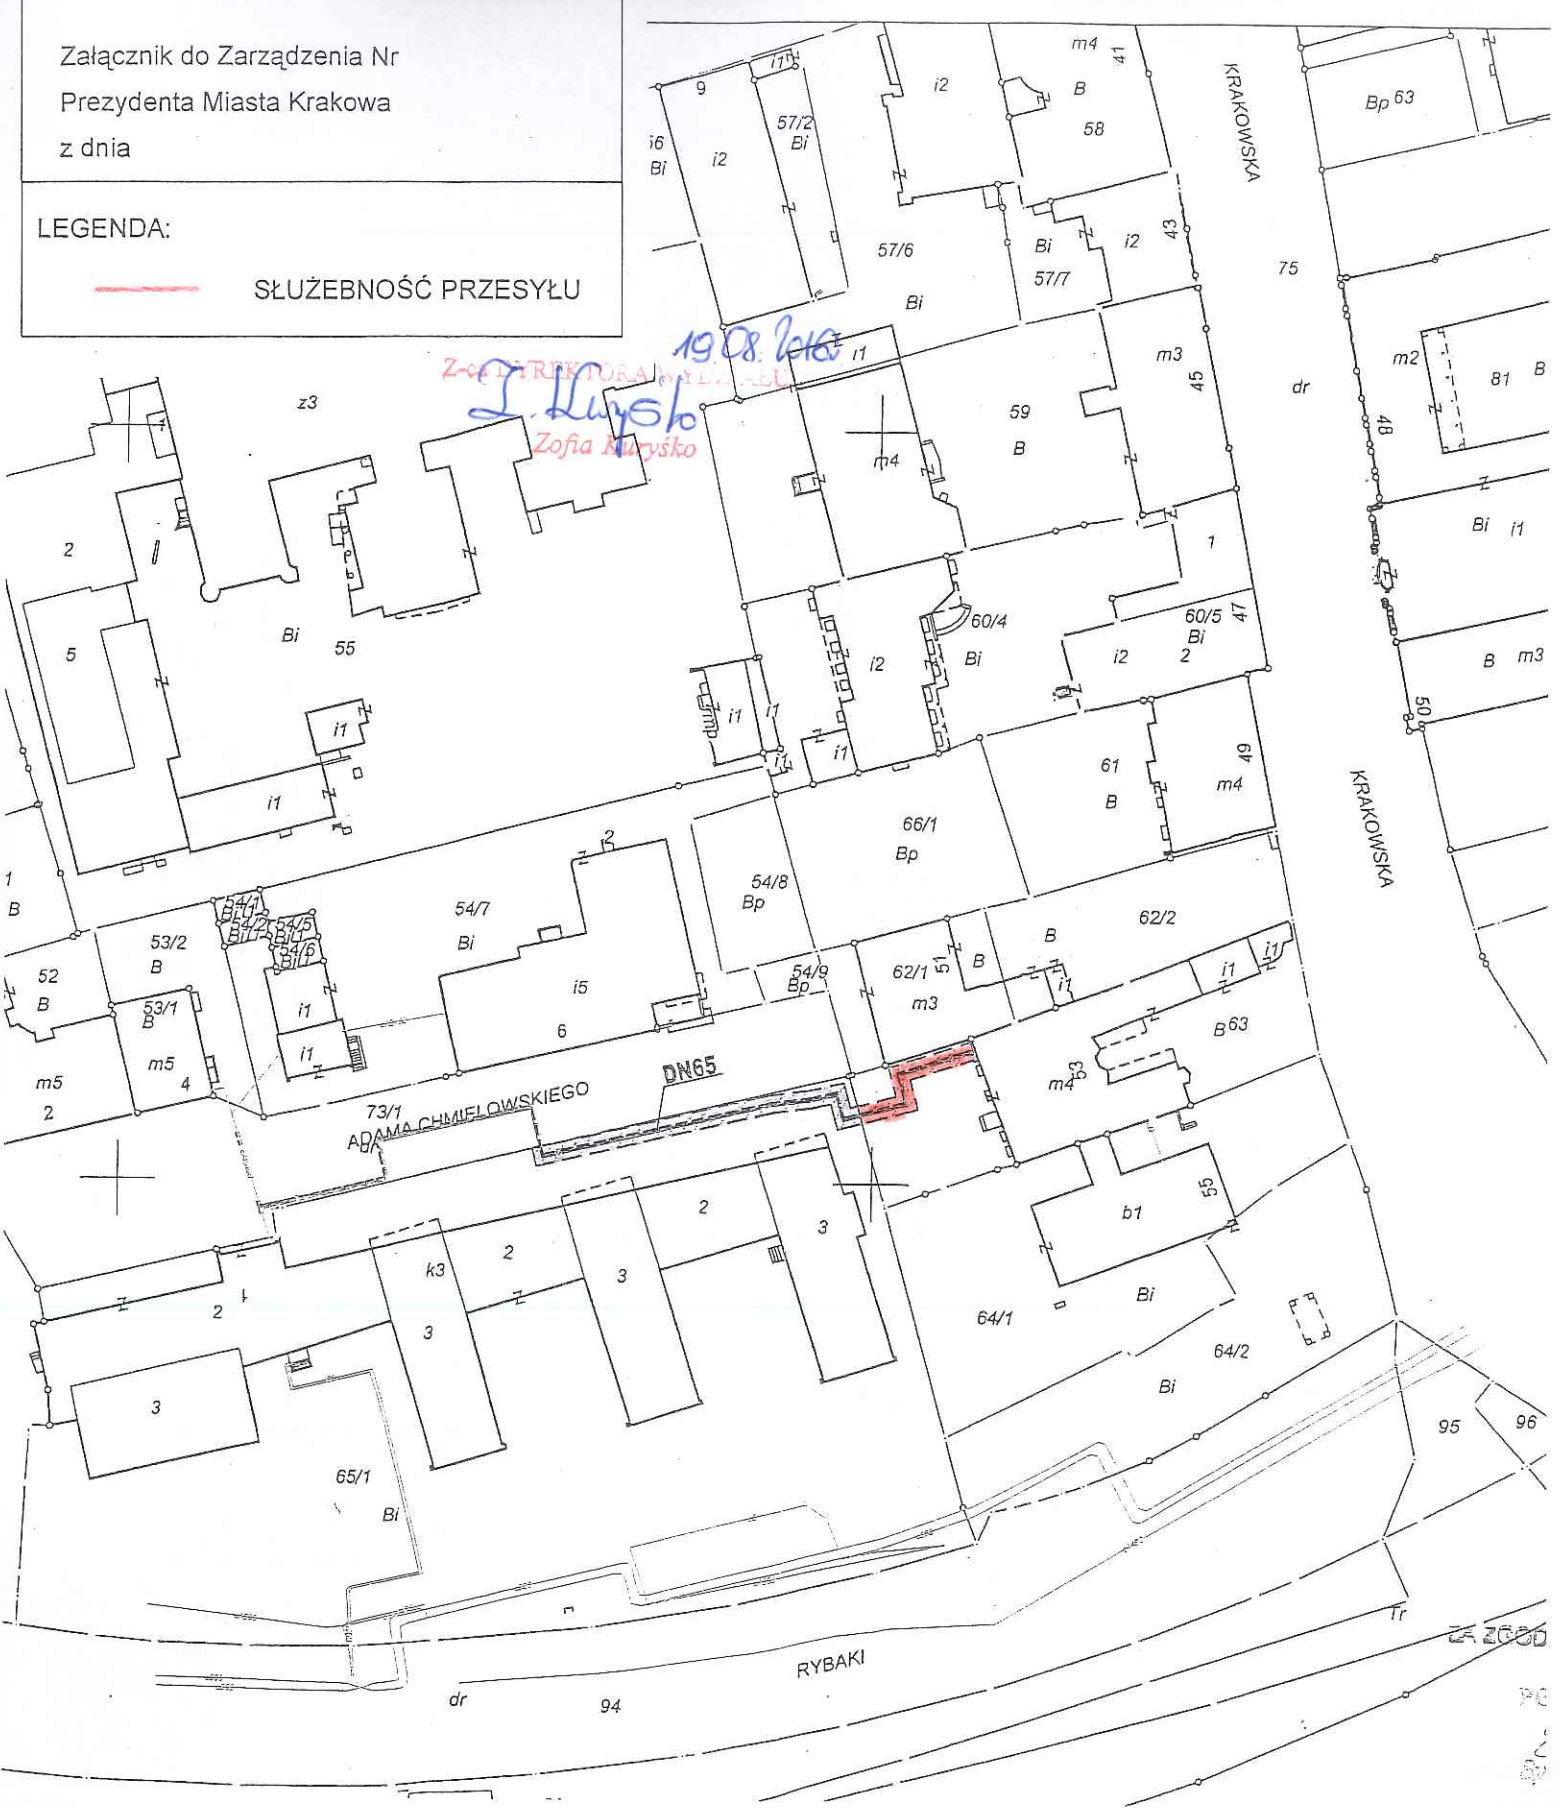




jedność niniejszej kopii z treścią materiału
zasobu geodezyjnego i kartograficznego

tytuł	PREZYDENT MIASTA KRAKOWA
temat	mapa ewidencyjna
numer	3546 - 1675/2008
data	07-04-2016
zleceniodawca	PREZYDENT MIASTA KRAKOWA
wykonawca	Zofia Maryško

tytuł mapy ewidencyjnej

LEGENDA:

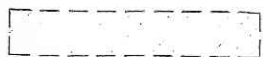	TRASA PRZYŁĄCZA SIŁ
	TRASA ISTNIĄCEJ SIŁ
	SZEROKOŚĆ PASA CIĘŻ DLA PROJ. SIŁCI LUB SIŁ