

Załącznik graficzny do Zarządzenia Nr
Prezydenta Miasta Krakowa
z dnia


Poswiadcza się zgodność niniejszej kopii z treścią materiału państwowego zasobu geodezyjnego i kartograficznego	
Organ prowadzący państwowy zasób geodezyjny i kartograficzny	PREZYDENT MIASTA KRAKOWA
Nazwa materiału zasobu	171/14
Identyfikator ewidencyjny materiału zasobu	7.126.12.21.2
Data wykonania kopii	03.03.2016
Imię, nazwisko i podpis osoby reprezentującej organ	Jolanta

LEGENDA:

PAS SŁUŻEBNOŚCI PRZESYŁU

Z-ca DYREKTORA WYDZIAŁU

18.03.2016r.
J. Kuryś
Zofia Kuryś

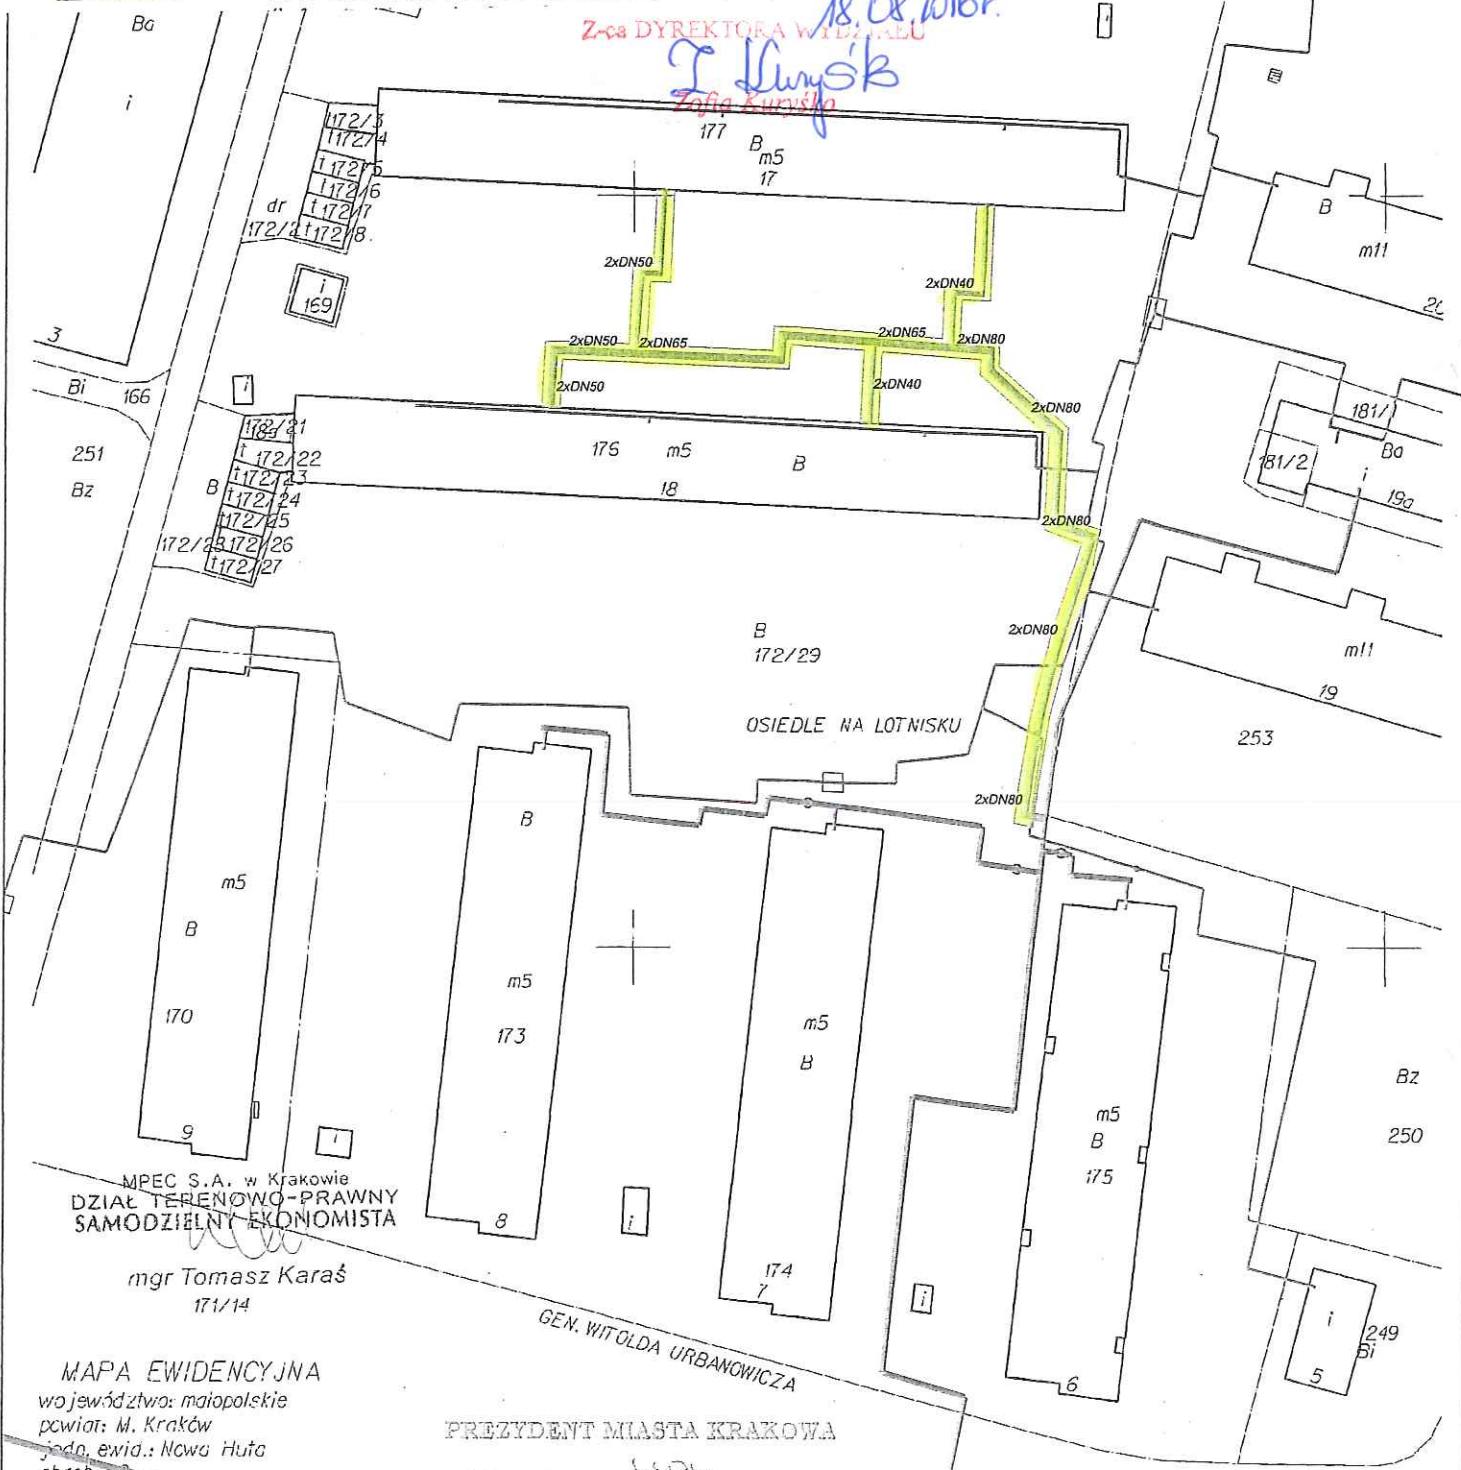

MPEC S.A. w Krakowie
DZIAŁ TERENOWO-PRAWNY
SAMODZIELNY EKONOMISTA

mgr Tomasz Karaś
171/14

MAPA EWIDENCYJNA

województwo: małopolskie
powiat: M. Kraków
jedn. ewid.: Nowa Huta
obręb:
nr działki: 172/22
sekcja: 7.126.12.21.4, 7.126.12.22.3, 7.126.12.21.2, 7.126.12.22.1
arkusz mapy w KUL: 926C1
skala: 1:1000
układ współrzędnych: 2000
stan na dzień: 03.03.2016
wykonano przez: Wiecha Wojciech

PREZYDENT MIASTA KRAKOWA

GD-06-2.6842.....2016

na podstawie art. 2 ust. 1 lit h ustawy
z dnia 16 listopada 2006 r. o
opłacie skarbowej
(Dz. U. Nr 225, poz. 1836 z późn. zm.)

Legenda	
	pas technologiczny
	sieć ciepła preizolowana
	sieć ciepła tradycyjna
	sieć ciepła nadziemna
	sieć ciepła projektowana

171/8
dr