URZĄD MIASTA KRAKOWA
WYDZIAŁ SKARBU MIASTA
31-523 Kraków, ul. Kasprowicza 29

Załącznik
do zarządzenia Nr .....
Prezydenta Miasta Krakowa
z dnia .....

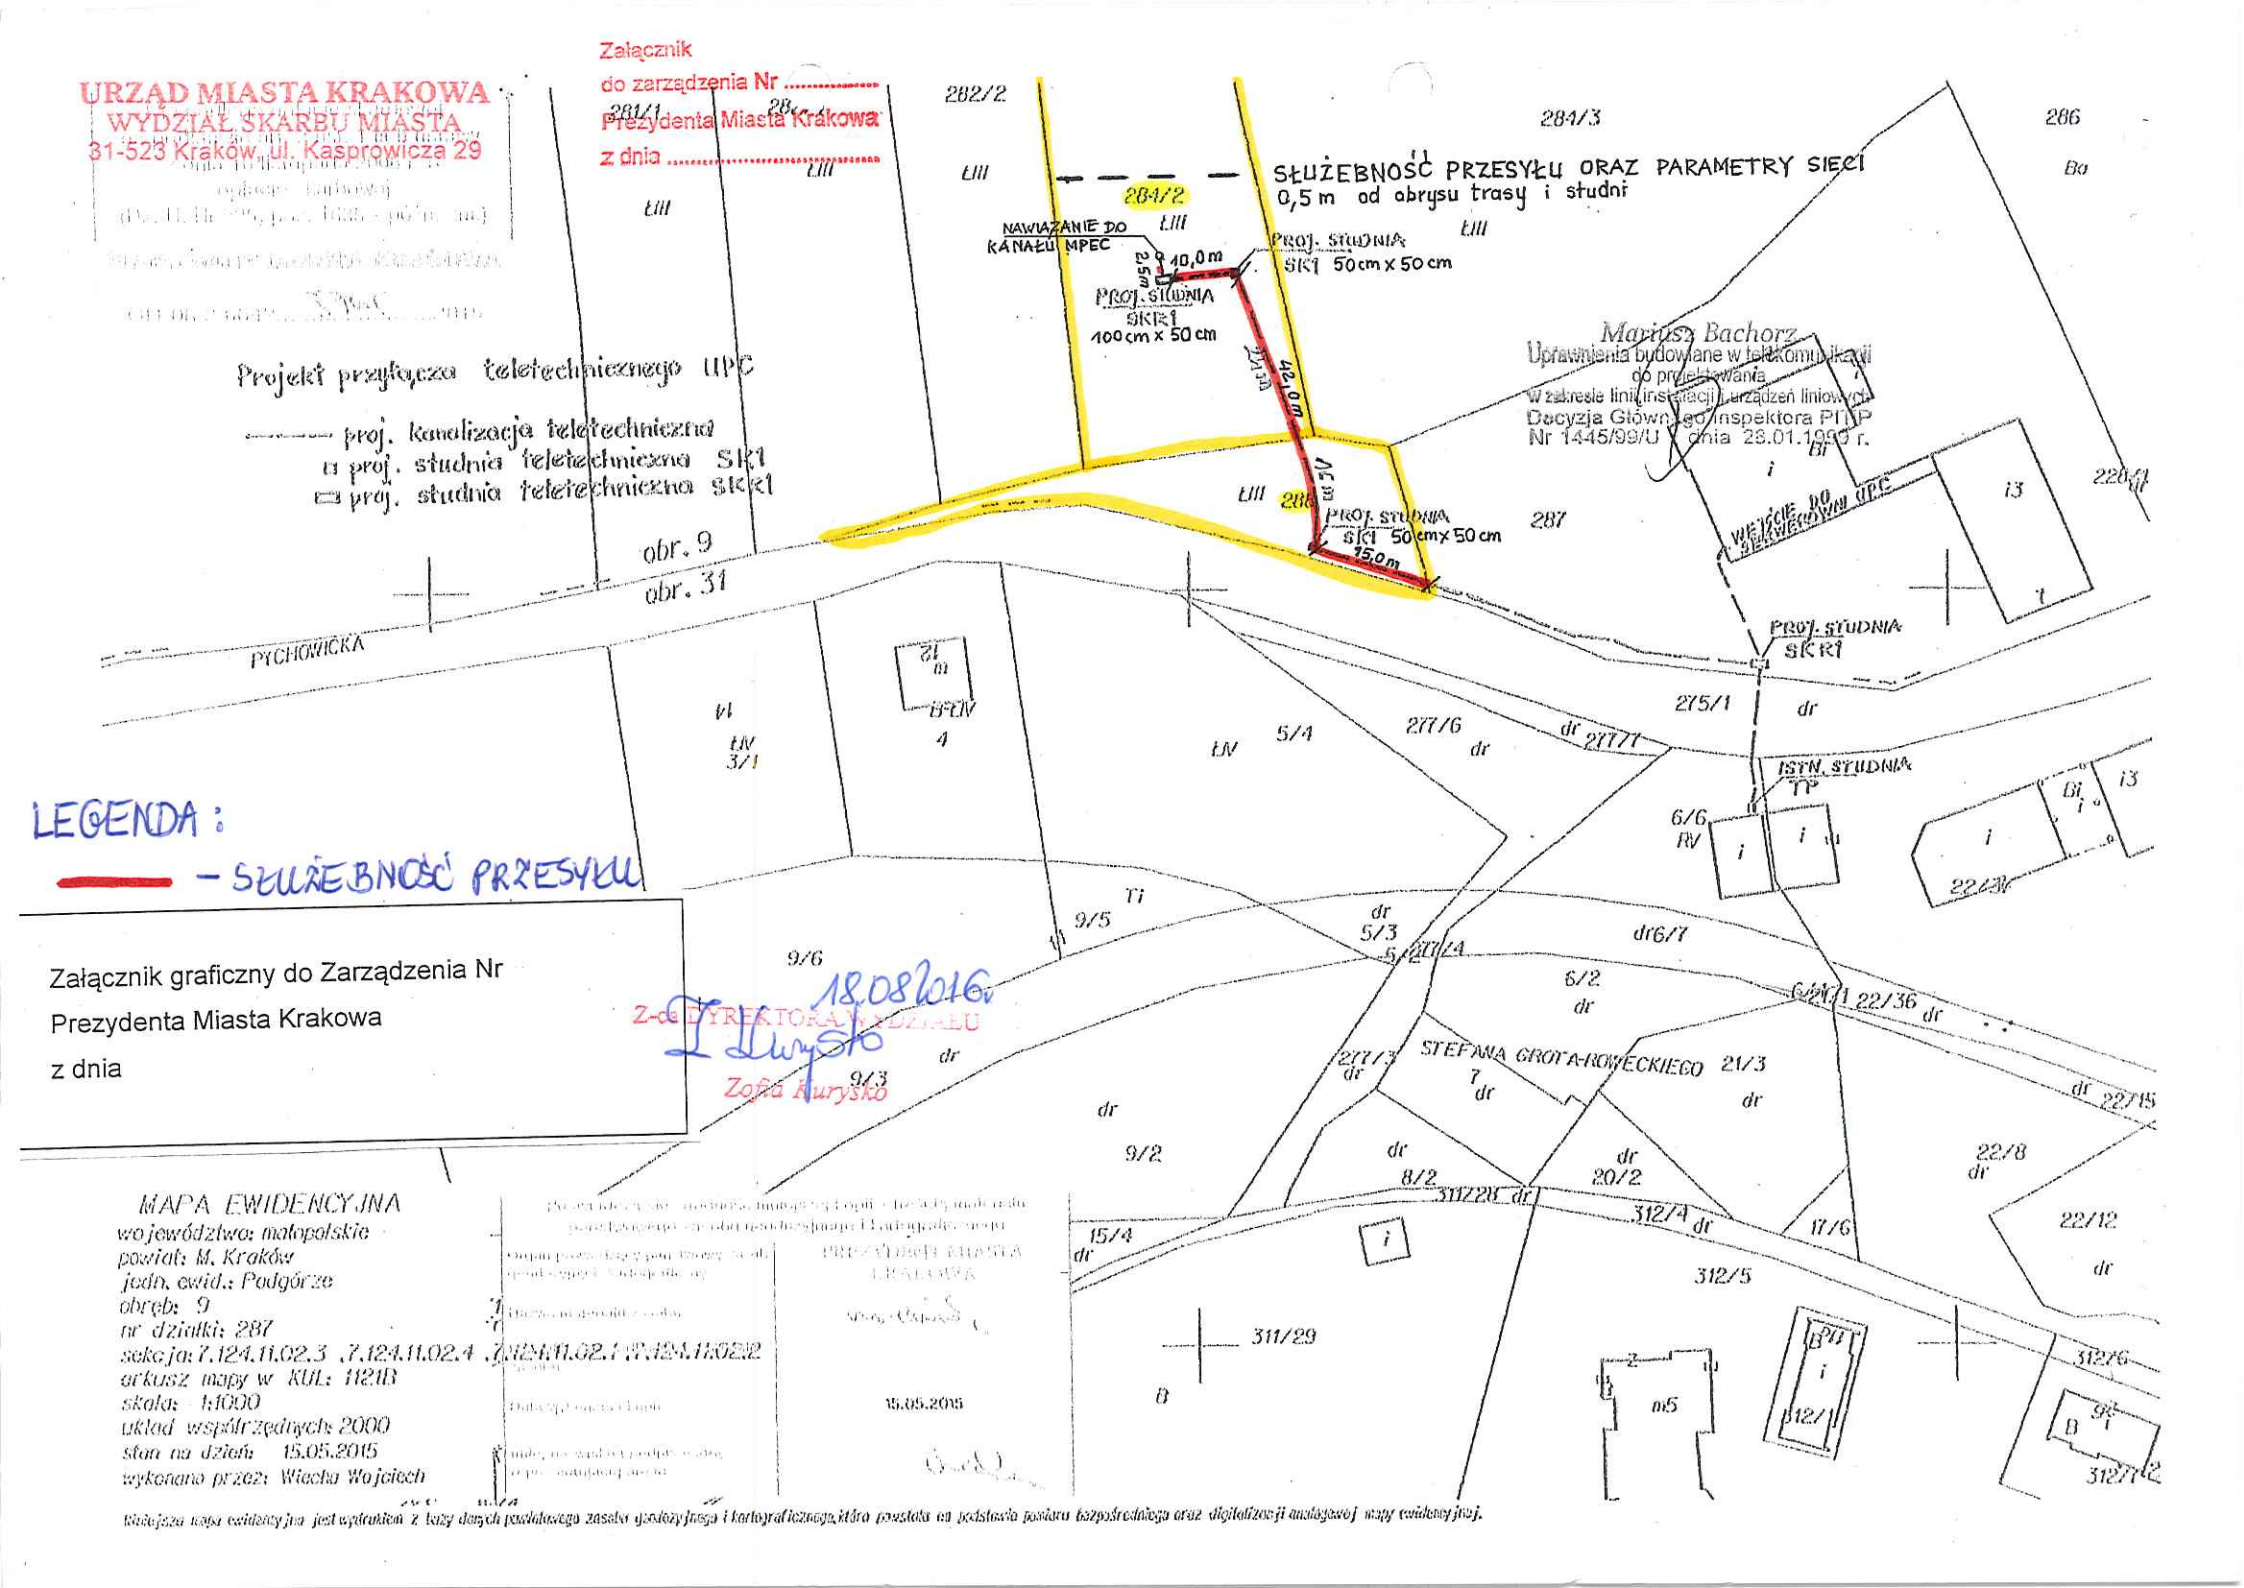

LEGENDA:

— SŁUŻEBNOŚĆ PRZESYŁU

Załącznik graficzny do Zarządzenia Nr
Prezydenta Miasta Krakowa
z dnia

18.08.2016
Z-ca DYREKTORA WYDZIAŁU
Zofia Hurysko

MAPA EWIDENCYJNA
województwo: małopolskie
powiat: M. Kraków
jedn. ewid.: Podgórze
obręb: 9
nr działki: 287
sekcja: 7.124.11.02.3, 7.124.11.02.4, 7.124.11.02.1, 7.124.11.02.2
arkusz mapy w KUL: 112113
skala: 1:1000
układ współrzędnych: 2000
stan na dzień: 15.05.2015
wykonano przez: Wiecka Wojciech

15.05.2015

Niniejsza mapa ewidencyjna jest wydrukiem z bazy danych podstawowego zasobu geodezyjnego i kartograficznego, która powstała na podstawie pomiaru bezpośredniego oraz digitalizacji analogowej mapy ewidencyjnej.