


URZĄD MIASTA KRAKOWA
 WYDZIAŁ SKARBU MIASTA
 Kraków, ul. Kaszowicza 23

ZAŁĄCZNIK GRAFICZNY
 DO ZARZĄDZENIA NR
 PREZYDENTA MIASTA KRAKOWA
 Z DNIA

Miasto Kraków
 Jedn. ewid. Podgórze
 Obręb 43

Skala 1:1000

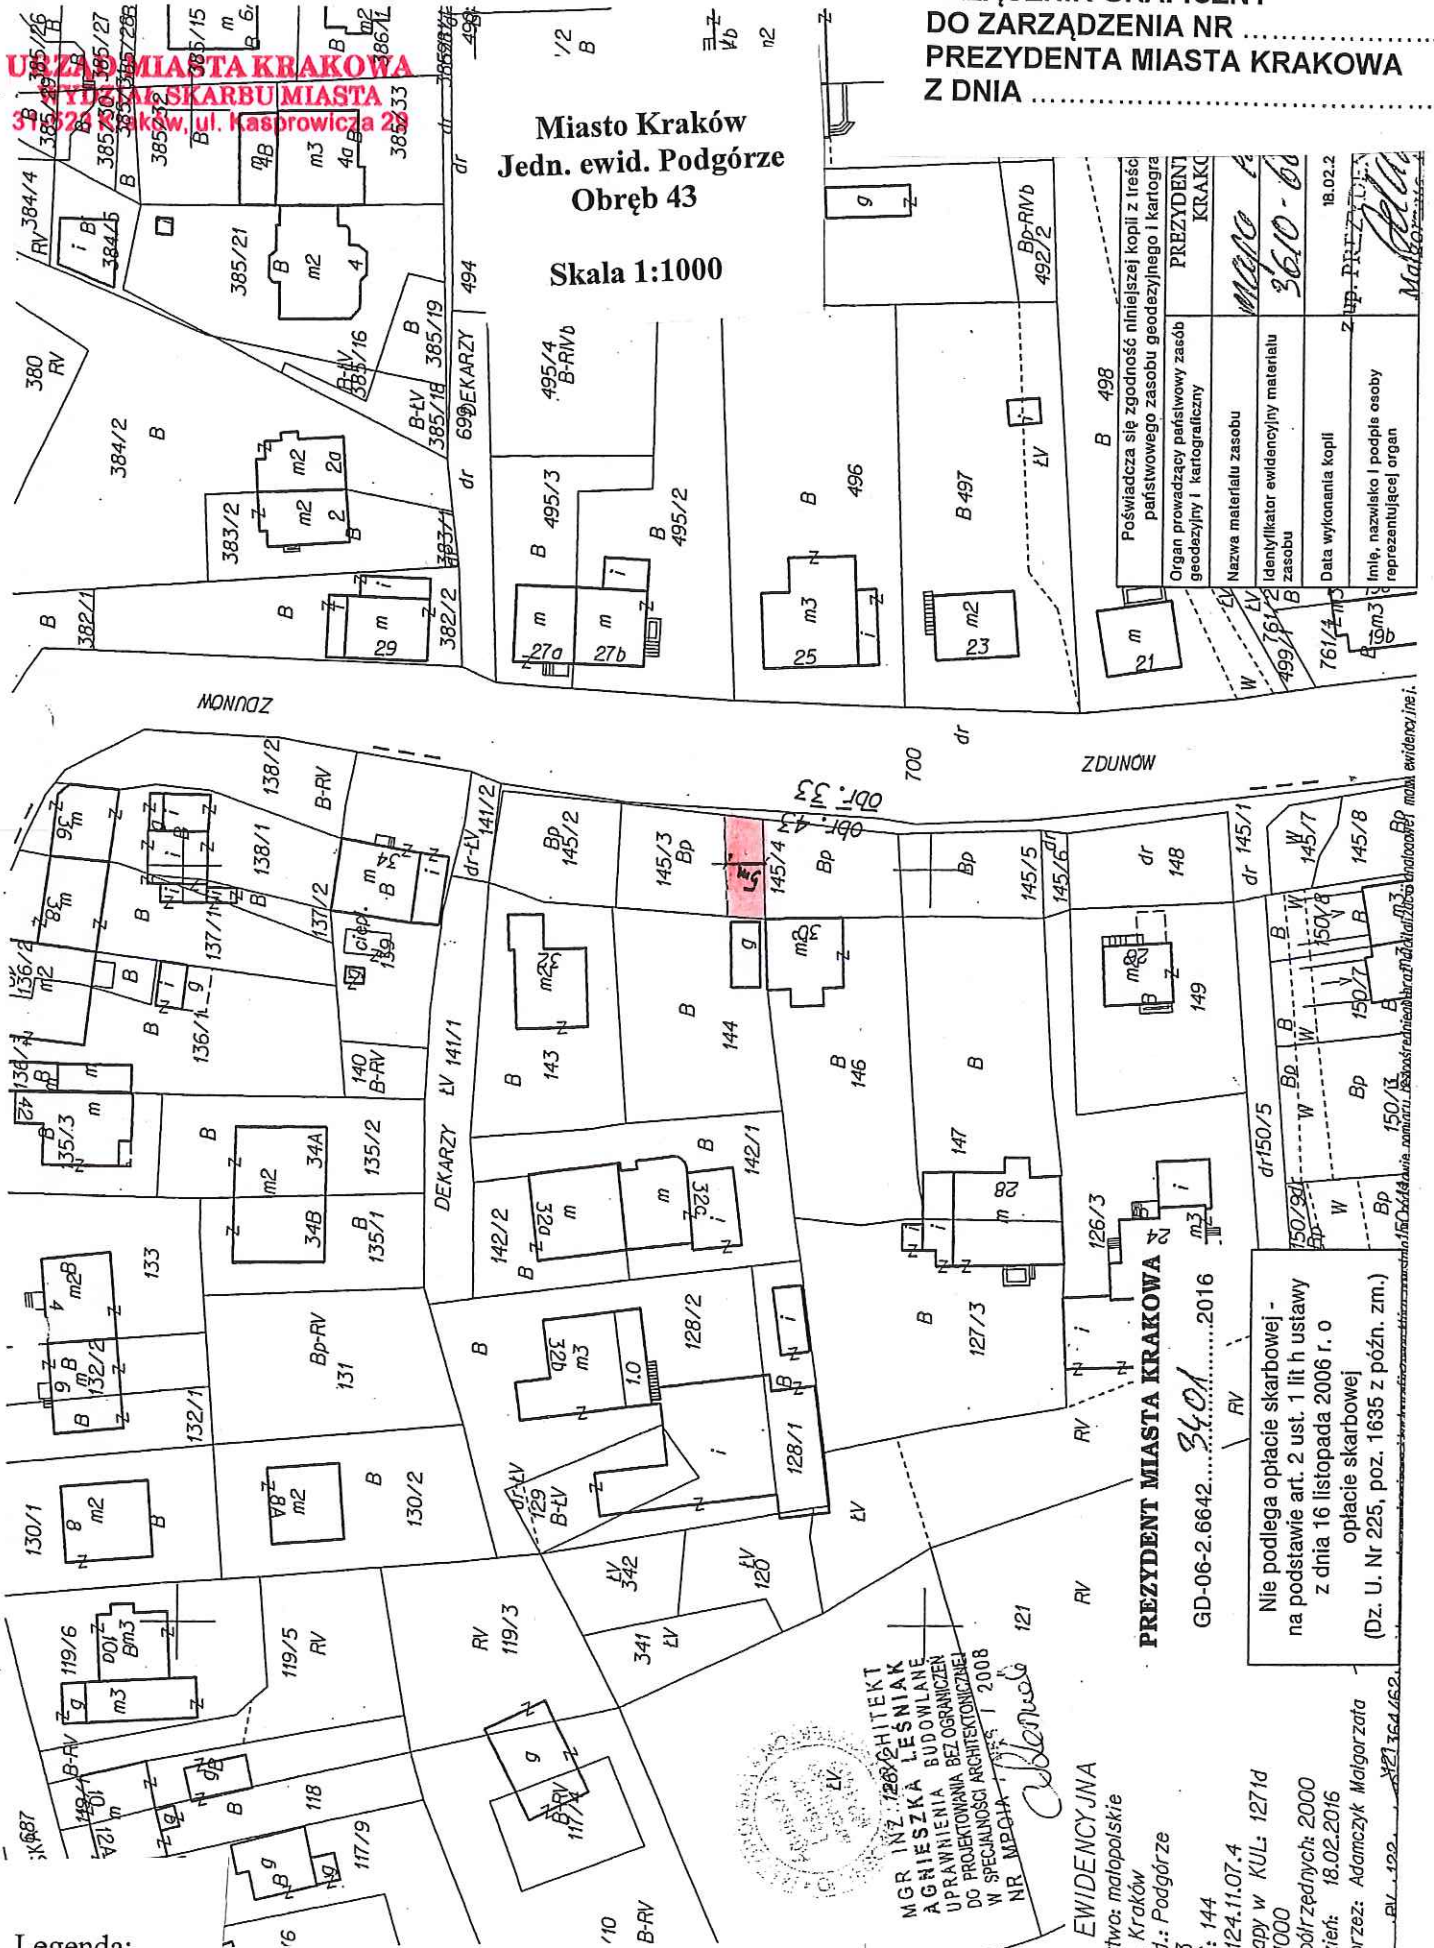

Poświadcza się zgodność niniejszej kopii z treścią państwowego zasobu geodezyjnego i kartograficznego i kartograficznego	PREZYDENT MIASTA KRAKÓW
Organ prowadzący państwowy zasób geodezyjny i kartograficzny	
Nazwa materiału zasobu	MAPA
Identyfikator ewidencyjny materiału zasobu	3610-60
Data wykonania kopii	18.02.2016
Imię, nazwisko i podlega osoby reprezentującej organ	Malgorzata Adamczyk

Legenda:

- Przebieg drogi służebnej o pow. 0,0067 ha po terenie działki nr 145/3, do działki nr 144.

MGR INŻ. ZBIGNIEW AGHIESZKA LESNIAK
 AGHIESZKA BUDOWLANE
 UPRAWNIENIA BEZ OGRANICZEN
 DO PROJEKTOWANIA ARCHITEKTURALNEJ
 W SPECJALNOŚCI ARCHITEKTURALNEJ
 NR MPO.14.150.1.2008
 NR DZIAŁKI: 144

PREZYDENT MIASTA KRAKOWA
 GD-06-2.6642.....2016

MAPA EWIDENCYJNA
 województwo: małopolskie
 powiat: M. Kraków
 jedn. ewid.: Podgórze
 obręb: 43
 nr działki: 144
 sekcja: 7.124.11.07.4
 arkusz mapy w KUL: 1271d
 skala: 1:1000
 układ współrzędnych: 2000
 stan na dzień: 18.02.2016
 wykonano przez: Adamczyk Malgorzata

Nie podlega opłacie skarbowej -
 na podstawie art. 2 ust. 1 lit h ustawy
 z dnia 16 listopada 2006 r. o
 opłacie skarbowej
 (Dz. U. Nr 225, poz. 1635 z późn. zm.)

BL. 102. 2016.102.102

DYREKTOR WYDZIAŁU
 Malgorzata Adamczyk