


**ZAŁĄCZNIK GRAFICZNY
DO ZARZĄDZENIA NR
PREZYDENTA MIASTA KRAKOWA
Z DNIA**

**Miasto Kraków
jedn. ewid. Krowdrza
obręb 29
skala 1: 1000**

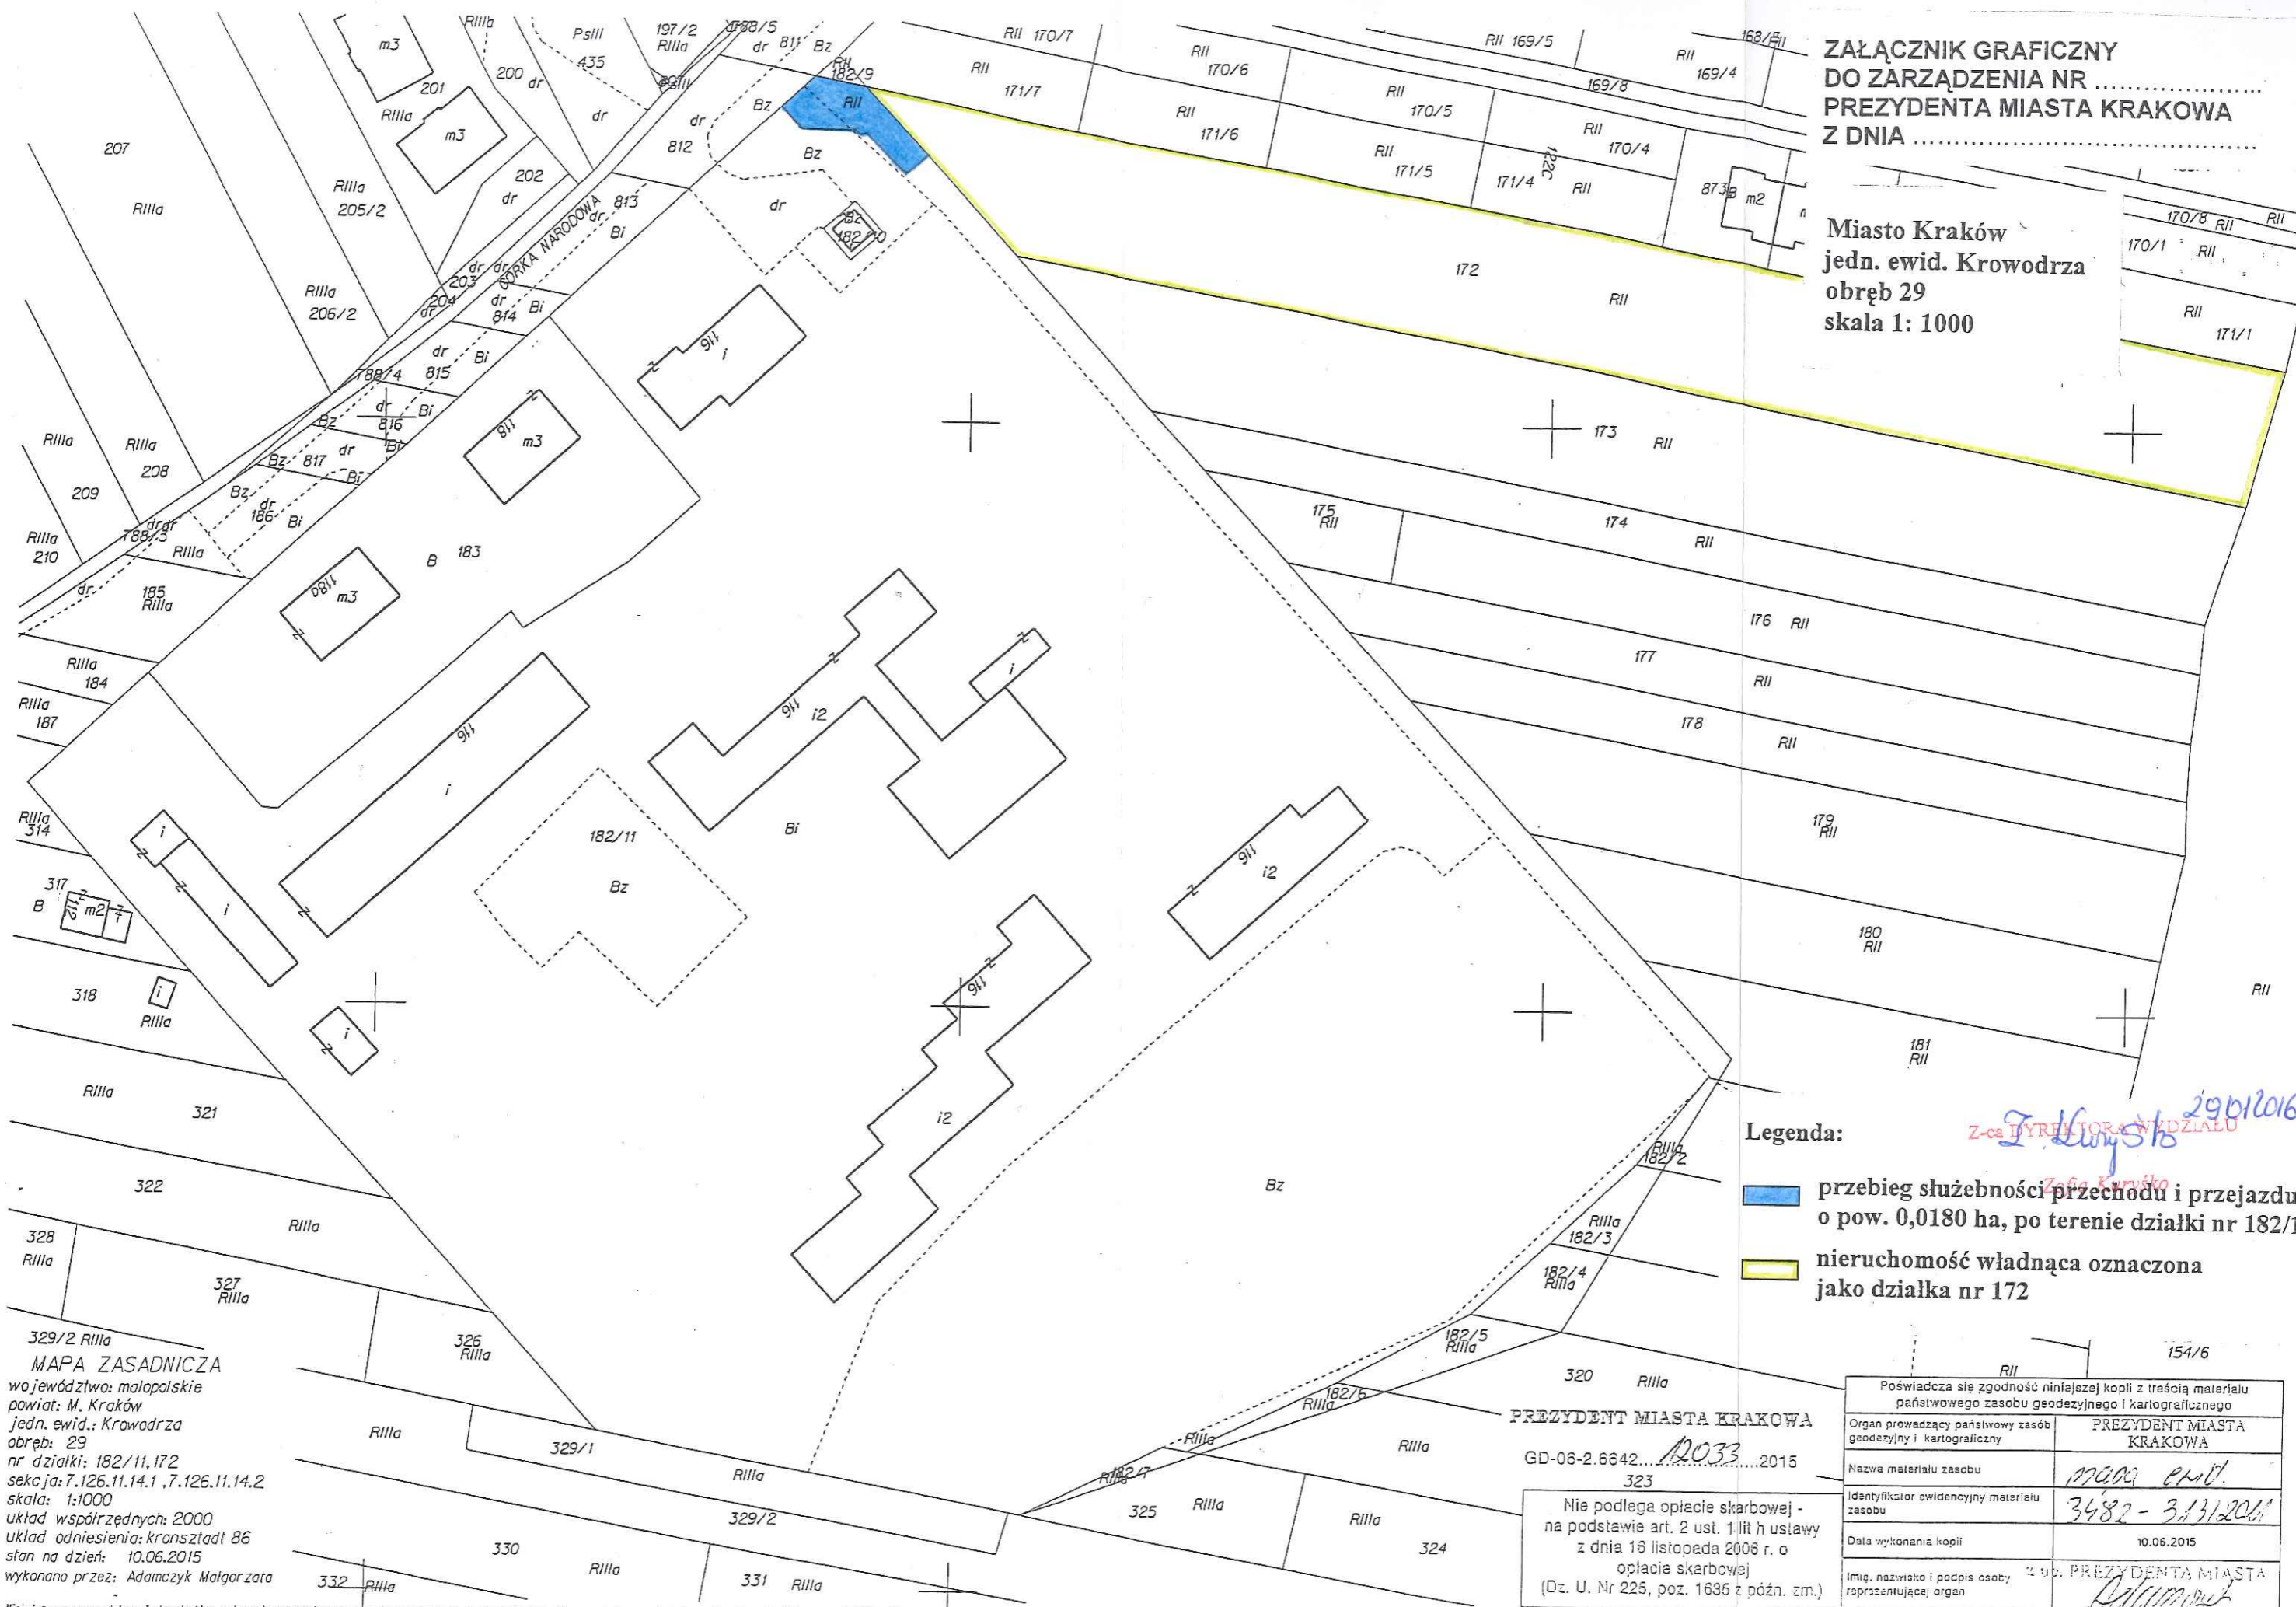

- Legenda:**
- przebieg służebności przechoду i przejazdu o pow. 0,0180 ha, po terenie działki nr 182/11
 - nieruchomość władająca oznaczona jako działka nr 172

Z-ca DYREKTORA WYDZIAŁU
Zofia Krystka 29.01.2016

329/2 RIIla
MAPA ZASADNICZA
województwo: małopolskie
powiat: M. Kraków
jedn. ewid.: Krowdrza
obręb: 29
nr działki: 182/11,172
sekcja: 7.126.11.14.1, 7.126.11.14.2
skala: 1:1000
układ współrzędnych: 2000
układ odniesienia: kransztadt 86
stan na dzień: 10.06.2015
wykonano przez: Adamczyk Małgorzata

Niniejsza mapa zasadnicza jest wydrukiem z bazy danych powiatowego zasobu geodezyjnego i kartograficznego, która powstała na podstawie pomiaru bezpośredniego oraz digitalizacji analogowej mapy zasadniczej.

PREZYDENT MIASTA KRAKOWA

GD-06-2.6642... 12033 ...2015

323
Nie podlega opłacie skarbowej -
na podstawie art. 2 ust. 1 lit h ustawy
z dnia 16 listopada 2006 r. o
opłacie skarbowej
(Dz. U. Nr 225, poz. 1635 z późn. zm.)

| | |
|--|---|
| Poświadczam zgodność niniejszej kopii z treścią materiału państwowego zasobu geodezyjnego i kartograficznego | |
| Organ prowadzący państwowy zasób geodezyjny i kartograficzny | PREZYDENT MIASTA KRAKOWA |
| Nazwa materiału zasobu | mapa ewid. |
| Identyfikator ewidencyjny materiału zasobu | 3482-31312016 |
| Data wykonania kopii | 10.06.2015 |
| Imię, nazwisko i podpis osoby reprezentującej organ | z.ub. PREZYDENTA MIASTA KRAKOWA <i>Zofia Krystka</i> |

Podinspektor
Wydział Geodezji