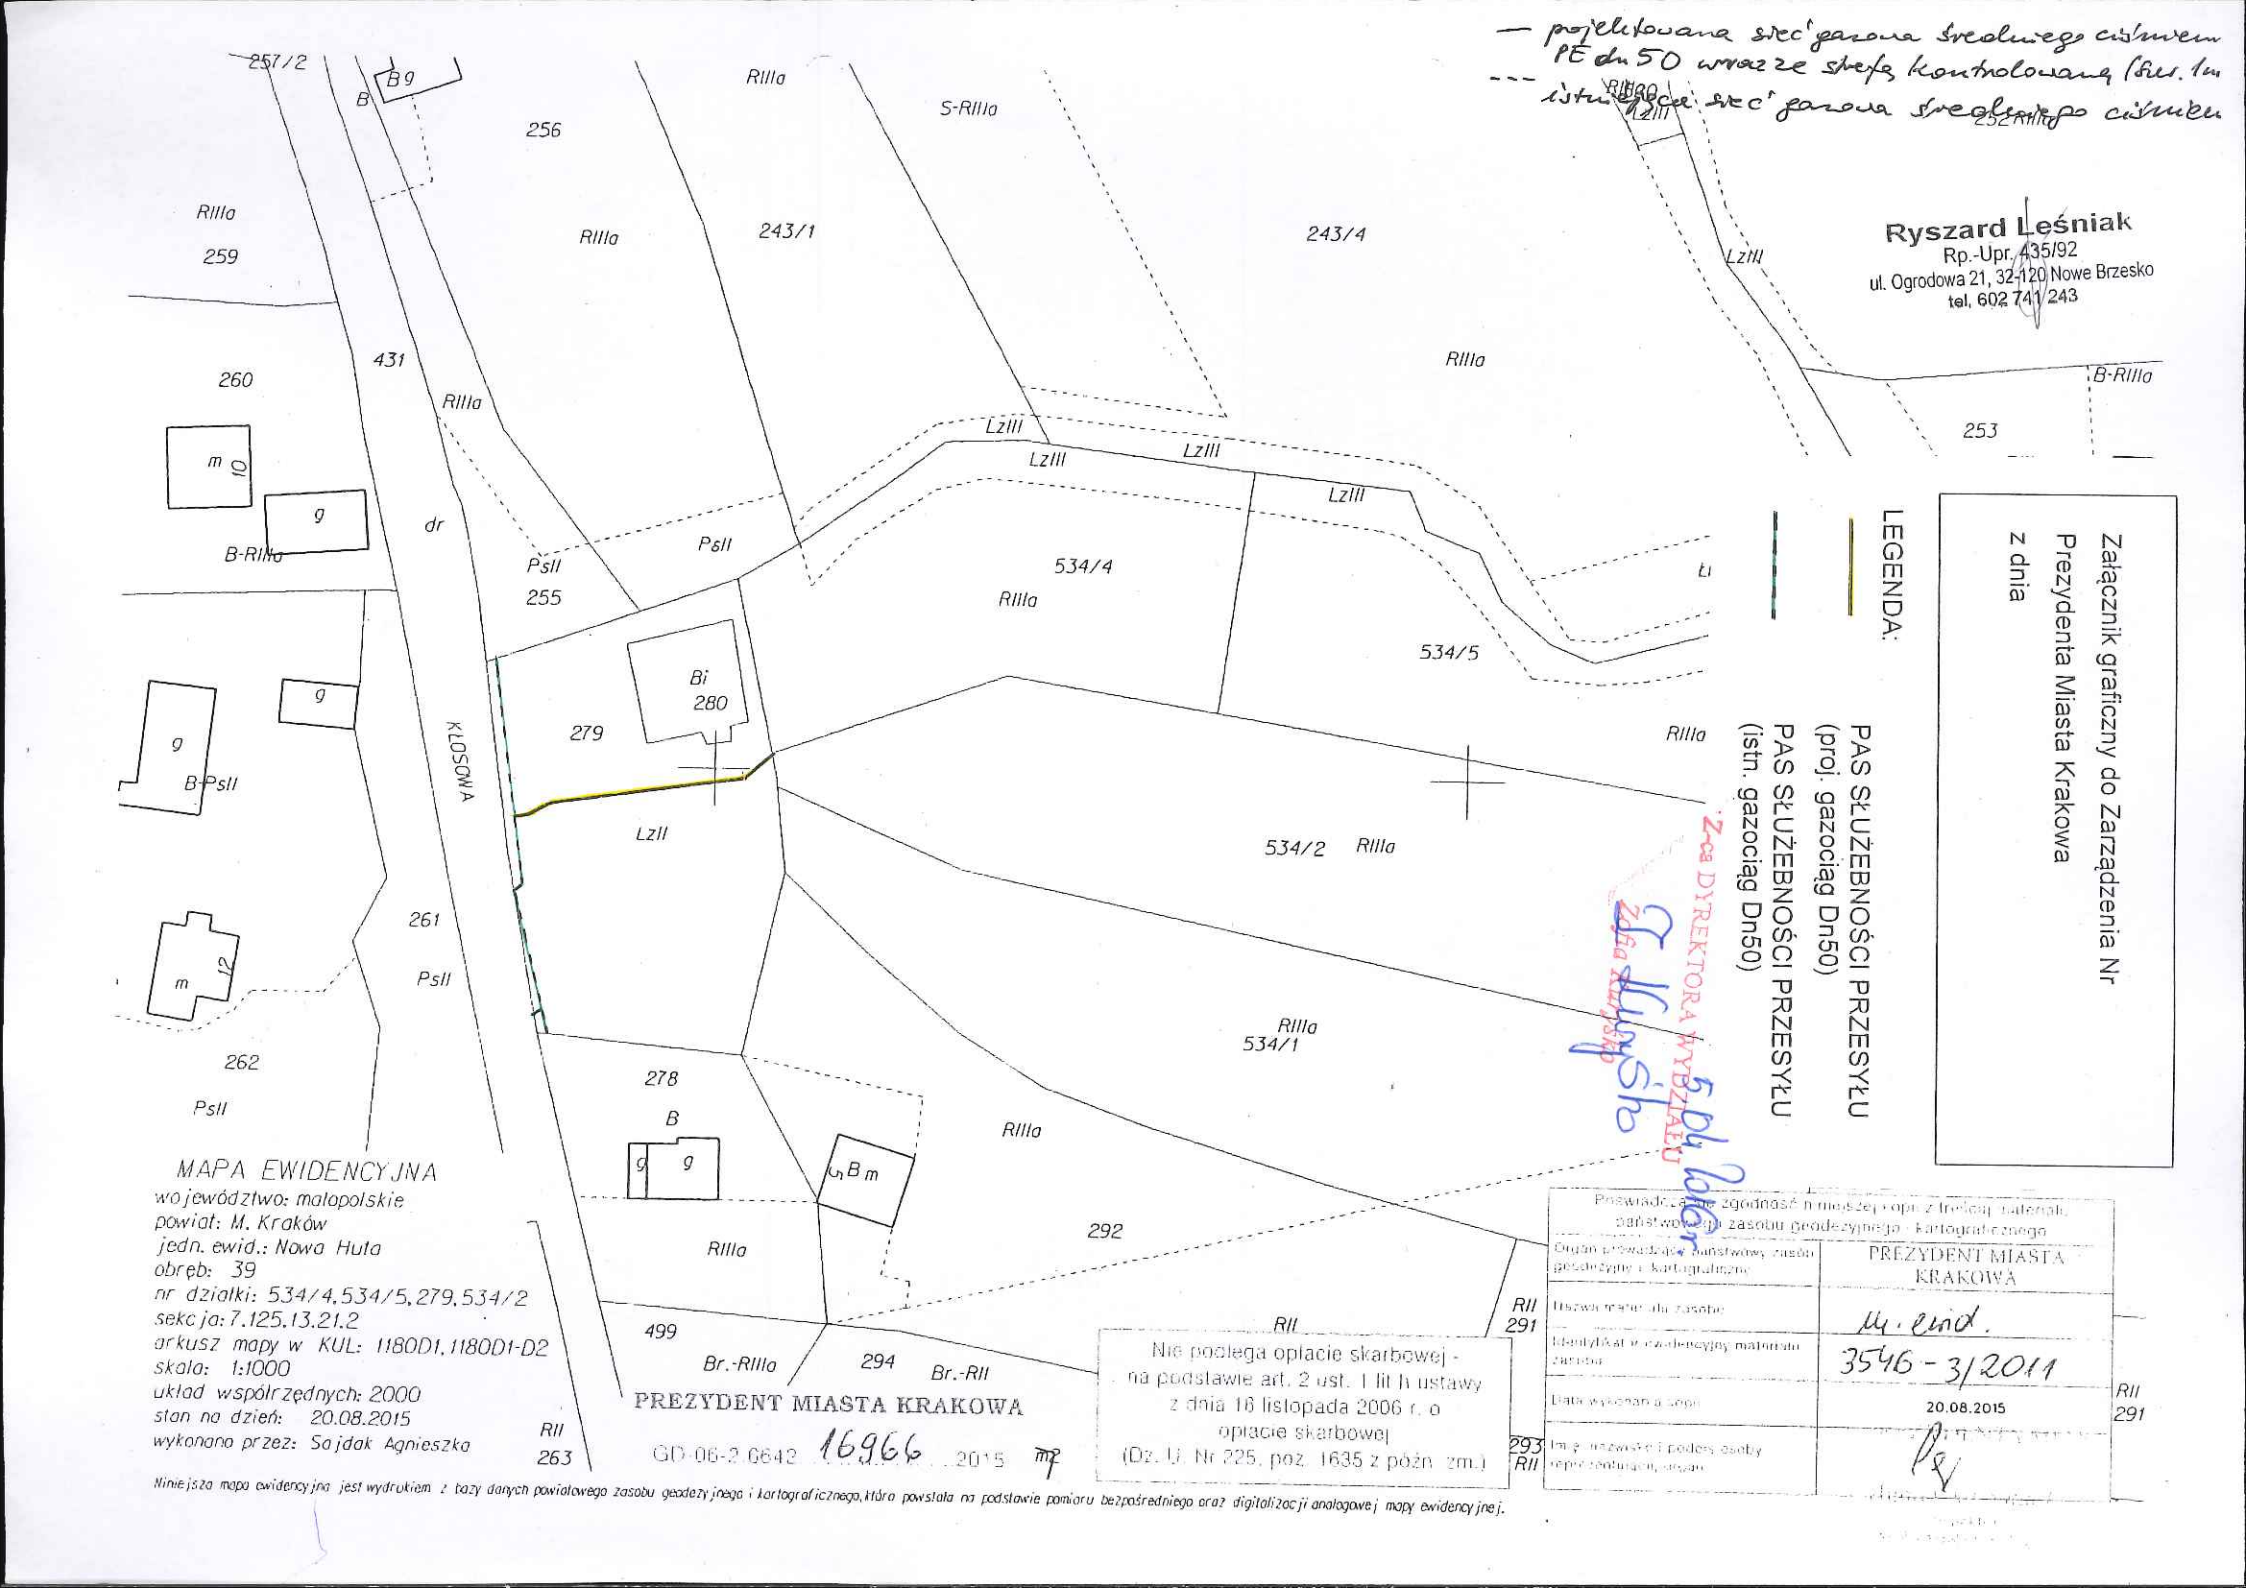
— projektowana sieć gazowa średniego ciśnienia PE dn 50 wraz ze strefą kontrolowaną (bez. 1m
--- istniejąca sieć gazowa średniego ciśnienia
Ryszard Leśniak
Rp.-Upr. 435/92
ul. Ogrodowa 21, 32-120 Nowe Brzesko
tel. 602 741 243
Załącznik graficzny do Zarządzenia Nr
Prezydenta Miasta Krakowa
z dnia
LEGENDA:
PAS SŁUŻEBNOŚCI PRZESYŁU (proj. gazociąg Dn50)
PAS SŁUŻEBNOŚCI PRZESYŁU (istn. gazociąg Dn50)
MAPA EWIDENCYJNA
województwo: małopolskie
powiat: M. Kraków
jedn. ewid.: Nowa Huta
obręb: 39
nr działki: 534/4, 534/5, 279, 534/2
sekcja: 7.125.13.21.2
arkusz mapy w KUL: 1180D1, 1180D1-D2
skala: 1:1000
układ współrzędnych: 2000
stan na dzień: 20.08.2015
wykonano przez: Sajdak Agnieszka
PREZYDENT MIASTA KRAKOWA
GD-06-2.6642.16966.2015
Nie podlega opłacie skarbowej - na podstawie art. 2 ust. 1 lit h ustawy z dnia 16 listopada 2006 r. o opłacie skarbowej (Dz. U. Nr 225, poz. 1635 z późn. zm.)
Poświadczam zgodność niniejszej kopii z treścią zasobu państwowego zasobu geodezyjnego i kartograficznego
Organ prowadzący państwowy zasób geodezyjny i kartograficzny: PREZYDENT MIASTA KRAKOWA
Nazwa rejestru zasobu: M. ewid.
Identyfikator w rejestrze państwowego zasobu: 3546-3/2011
Data wykonania kopii: 20.08.2015
Imię, nazwisko i podpis osoby reprezentującej organ:
Zca DYREKTORA WYDZIAŁU
Niniejsza mapa ewidencyjna jest wydrukiem z bazy danych powiatowego zasobu geodezyjnego i kartograficznego, która powstała na podstawie pomiaru bezpośredniego oraz digitalizacji analogowej mapy ewidencyjnej.