


URZĄD MIASTA KRAKOWA
 BZ
 18749
 34-023 Kraków, ul. Asprówicza 129

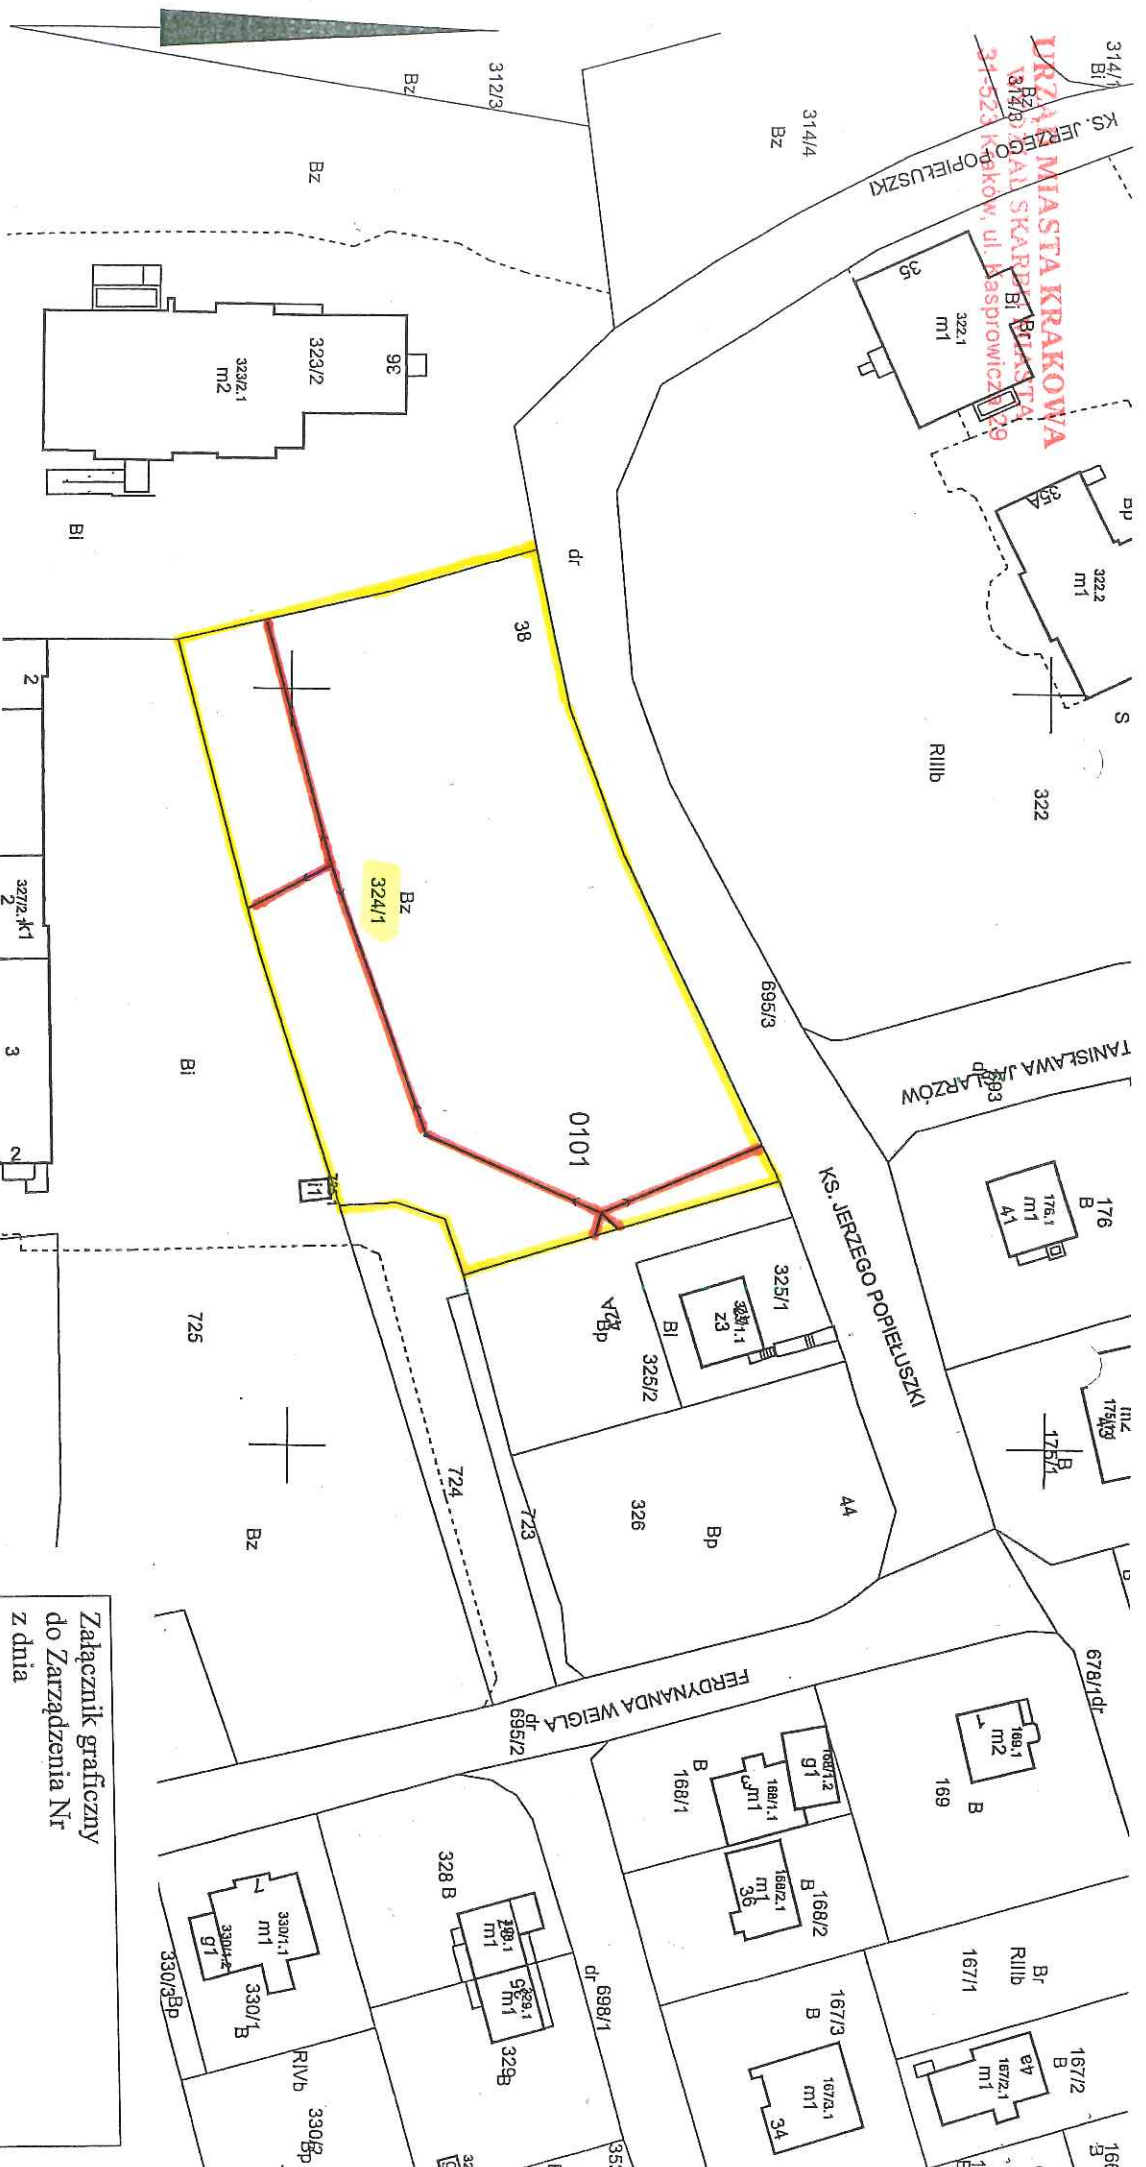

MAPA EWIDENCYJNA

województwo: małopolskie
 powiat: M. Kraków
 Jedn. ewid.: Podgórze
 obręb: 101
 nr działki: 324/1
 sekcja: 7.124.12.12.2, 7.124.12.12.4, 7.124.12.13.1, 7.124.12.13.3
 arkusz mapy w KUL:
 skala: 1:1000
 układ współrzędnych: 2000
 stan na dzień: 20-10-2016
 wykonano przez: Aneta Kolasa

DYREKTOR WYDZIAŁU

Małgorzata Witkiewicz

Niniejsza mapa ewidencyjna jest wynikiem z bazy danych powiatowego zasobu geodezyjnego i kartograficznego, która powstała na podstawie pomiaru bezpośredniego oraz digitalizacji mapy ewidencyjnej.

2	327/2-kt1	3	327/2-kt1
---	-----------	---	-----------

Poświadczam się zgodność niniejszej kopii z treścią materiału państwowego zasobu geodezyjnego i kartograficznego Organ prowadzący państwowy zasob geodezyjny i kartograficzny	PREZYDENT MIASTA KRAKOWA
Nazwa materiału zasobu	mapa ewidencyjna
Identyfikator ewidencyjny materiału zasobu	7517 35P 2010
Data wykonania kopii	z upr. nr 120/10-2016
Imię, nazwisko i podpis osoby reprezentującej organ	<i>Małgorzata Witkiewicz</i>

Załącznik graficzny do Zarządzenia Nr z dnia

Legenda:

- przebieg pasa służebności
- granica działki

inż. Marek Skupień
 Usługownik do projektowania, nadzorstwa i eksploatacji bez ograniczeń w zakresie sieci, instalacji i urządzeń elektrycznych i elektroenergetycznych
 Upr. Nr. 143/28 Nr 105/87