


Załącznik graficzny
 do zarządzenia Nr
 Prezydenta Miasta Krakowa
 z dnia

Miasto Kraków
 j. ewid. Krowdrza
 obręb nr 10
 skala 1:1000



Przebieg służebności przechodu i przejazdu przez
 działki nr: 204/11, 205/6, 205/17, 205/18 na rzecz
 każdorazowego użytkownika wieczystego działek nr:
 204/6, 205/8.

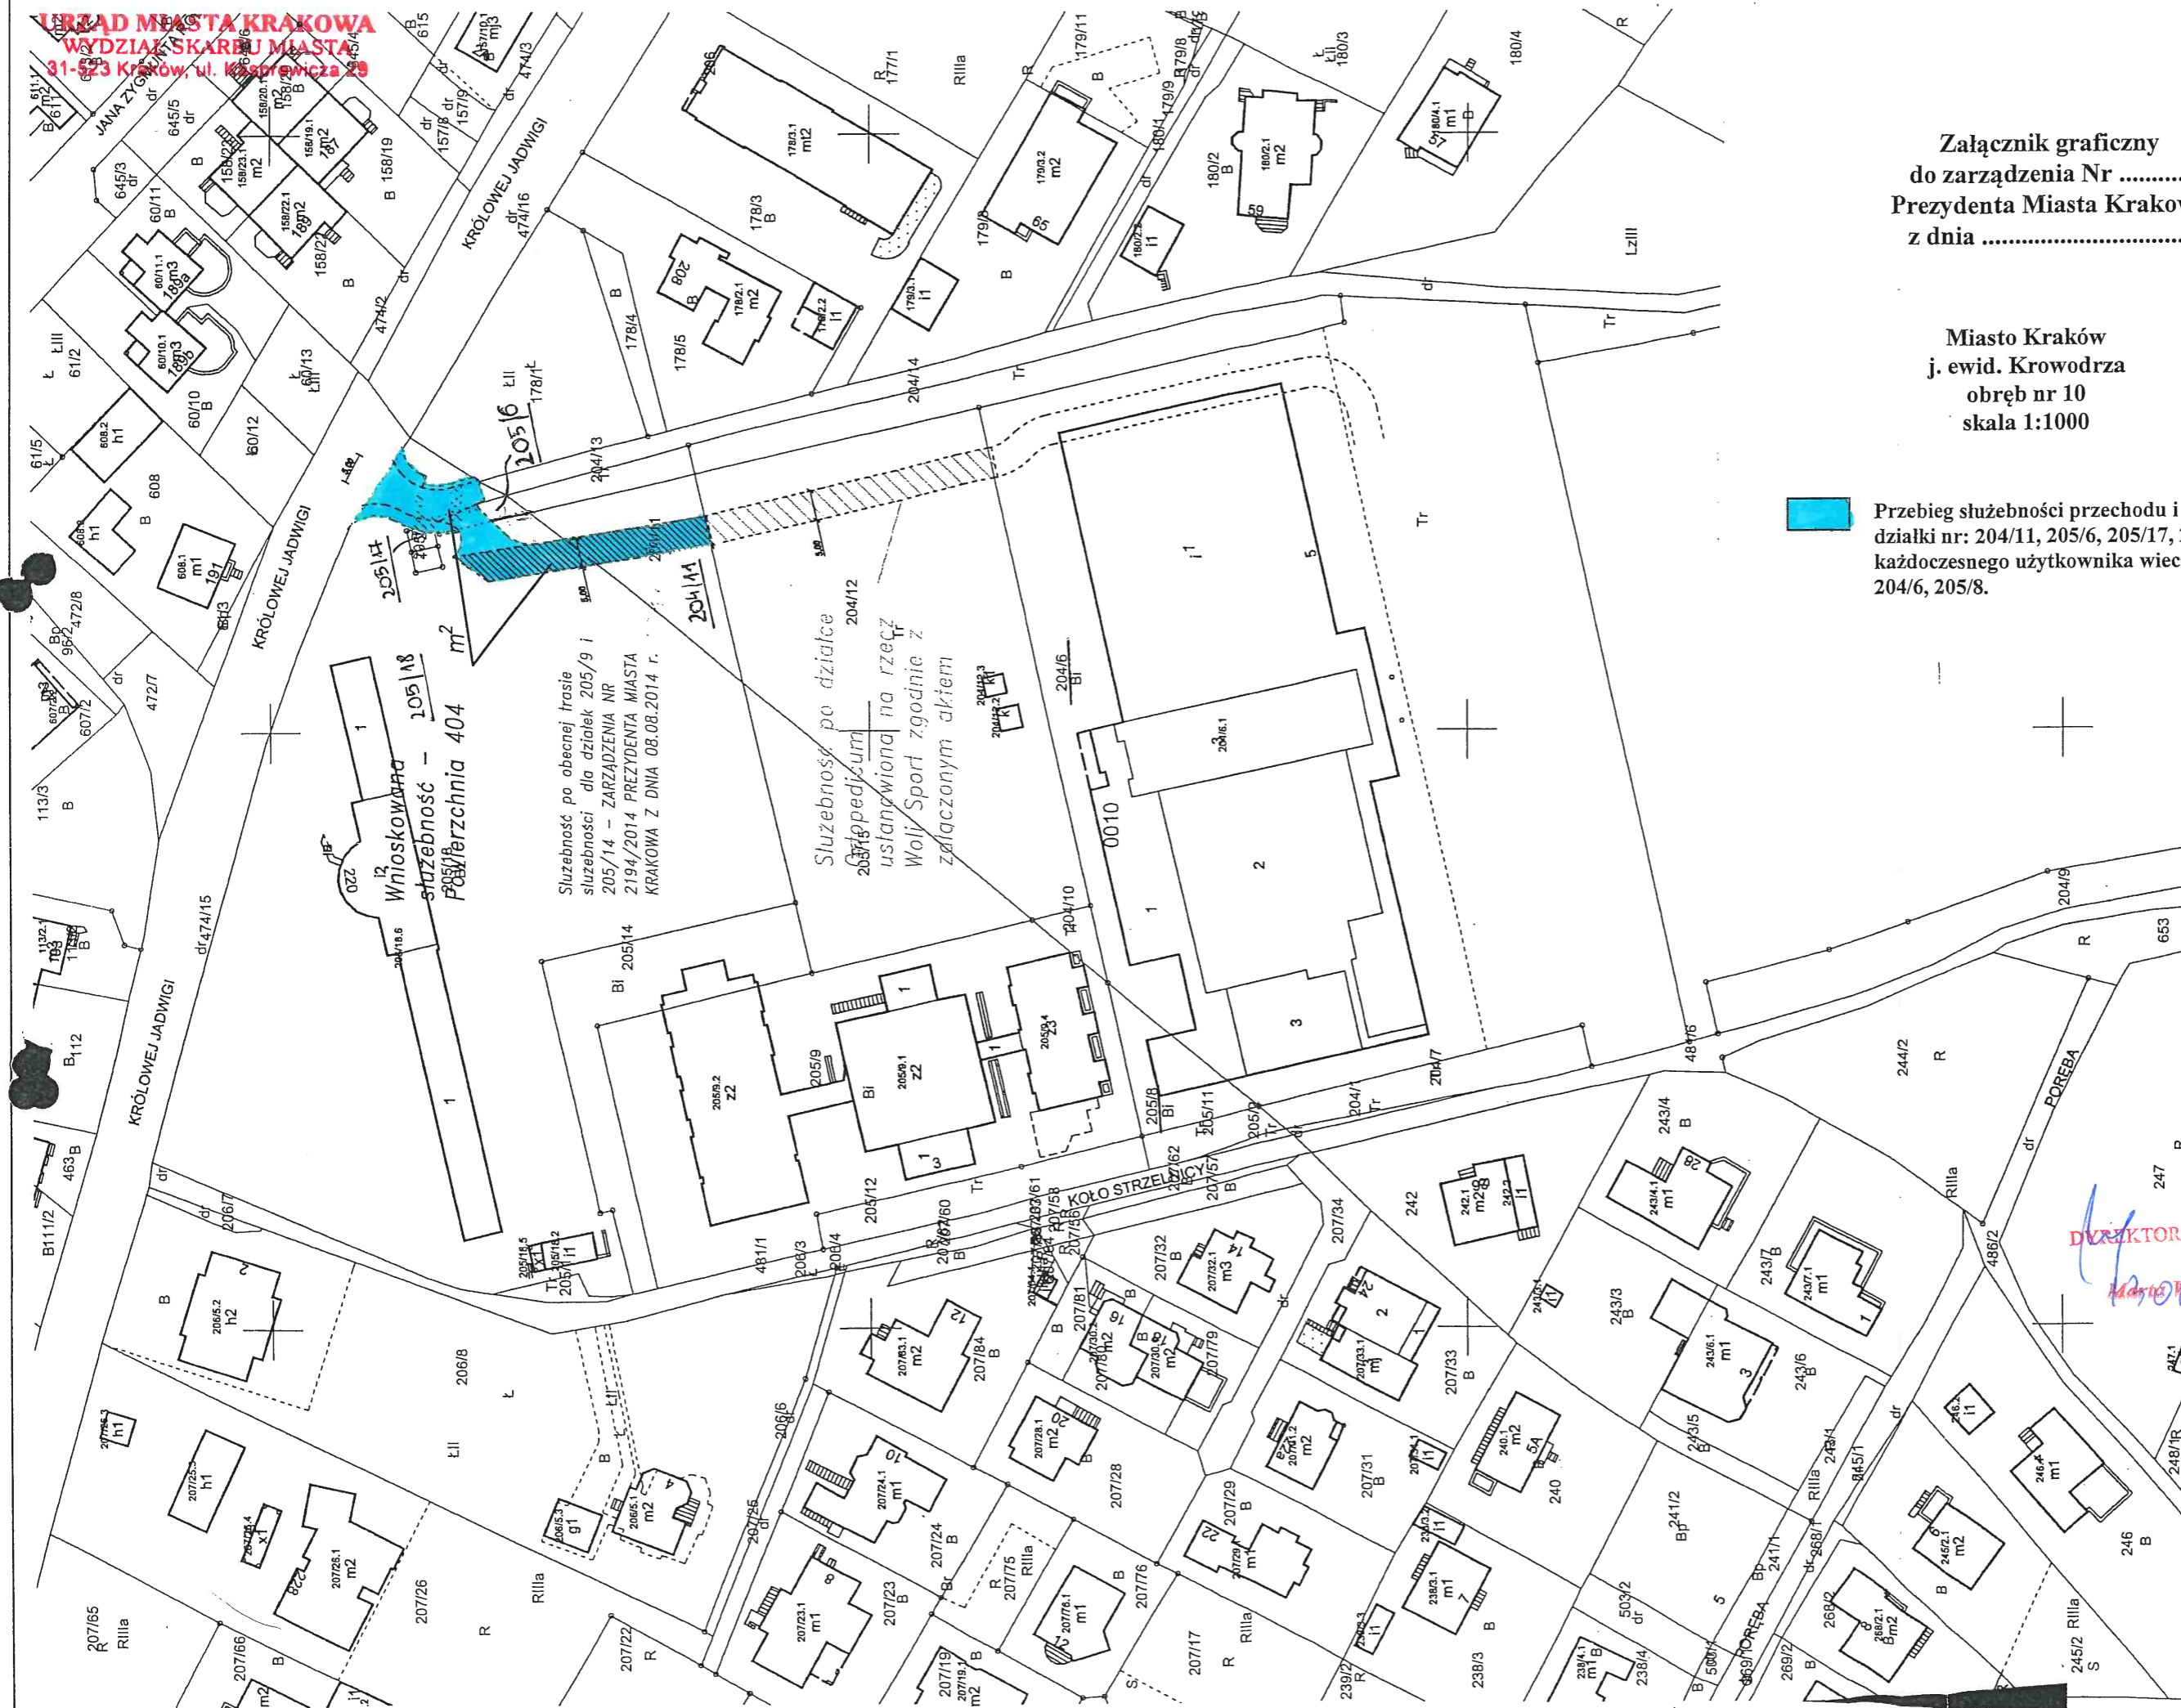

Wniosek o ustanowienie służebności - 205/18
 powierzchnia 404 m²

Służebność po obecnej trasie
 służebności dla działek 205/9 i
 205/14 - ZARZĄDZENIA NR
 2194/2014 PREZYDENTA MIASTA
 KRAKOWA Z DNIA 08.08.2014 r.

Służebność po działce
 205/18
 ustanowioną na rzecz
 Woił Sport zgodnie z
 załączonym aktem

Posiada się zgodność niniejszej kopii z treścią stanu ewidencji geodezyjnej i kartograficznej	
Organ prowadzący państwowy zasób geodezyjny i kartograficzny	PREZYLI KRJ
Nazwa materiału zasobu	mapa ew 5581-4
Identyfikator ewidencyjny materiału zasobu	z up. PREZ. 2014/13
Data wykonania kopii	Mapa 01/13
Linie, nazwisko i podpis osoby reprezentującej organ	Mapa 01/13

DZIEKAN WYDZIAŁU
Maria Witkowska

MAPA EWIDENCYJNA

województwo: małopolskie
 powiat: M. Kraków
 jedn. ewid.: Krowdrza
 obręb: 10
 nr działki: 205/18
 sekcja: 7.125.10.10.4, 7.125.10.10.4, 7.125.10.15.2, 7.125.11.06.3, 7.125.11.11.1
 arkusz mapy w KUL:
 skala: 1:1000
 układ współrzędnych: 2000
 stan na dzień: 13-10-2017
 wykonano przez: Małgorzata Adamczyk

PREZYDENT MIASTA KRAKOWA

GD-10.6642-20035-2017

Niniejsza mapa ewidencyjna jest wydrukem z bazy danych powiatowego zasobu geodezyjnego i kartograficznego, która powstała na podstawie pomiaru bezpośredniego oraz digitalizacji mapy ewidencyjnej i danych