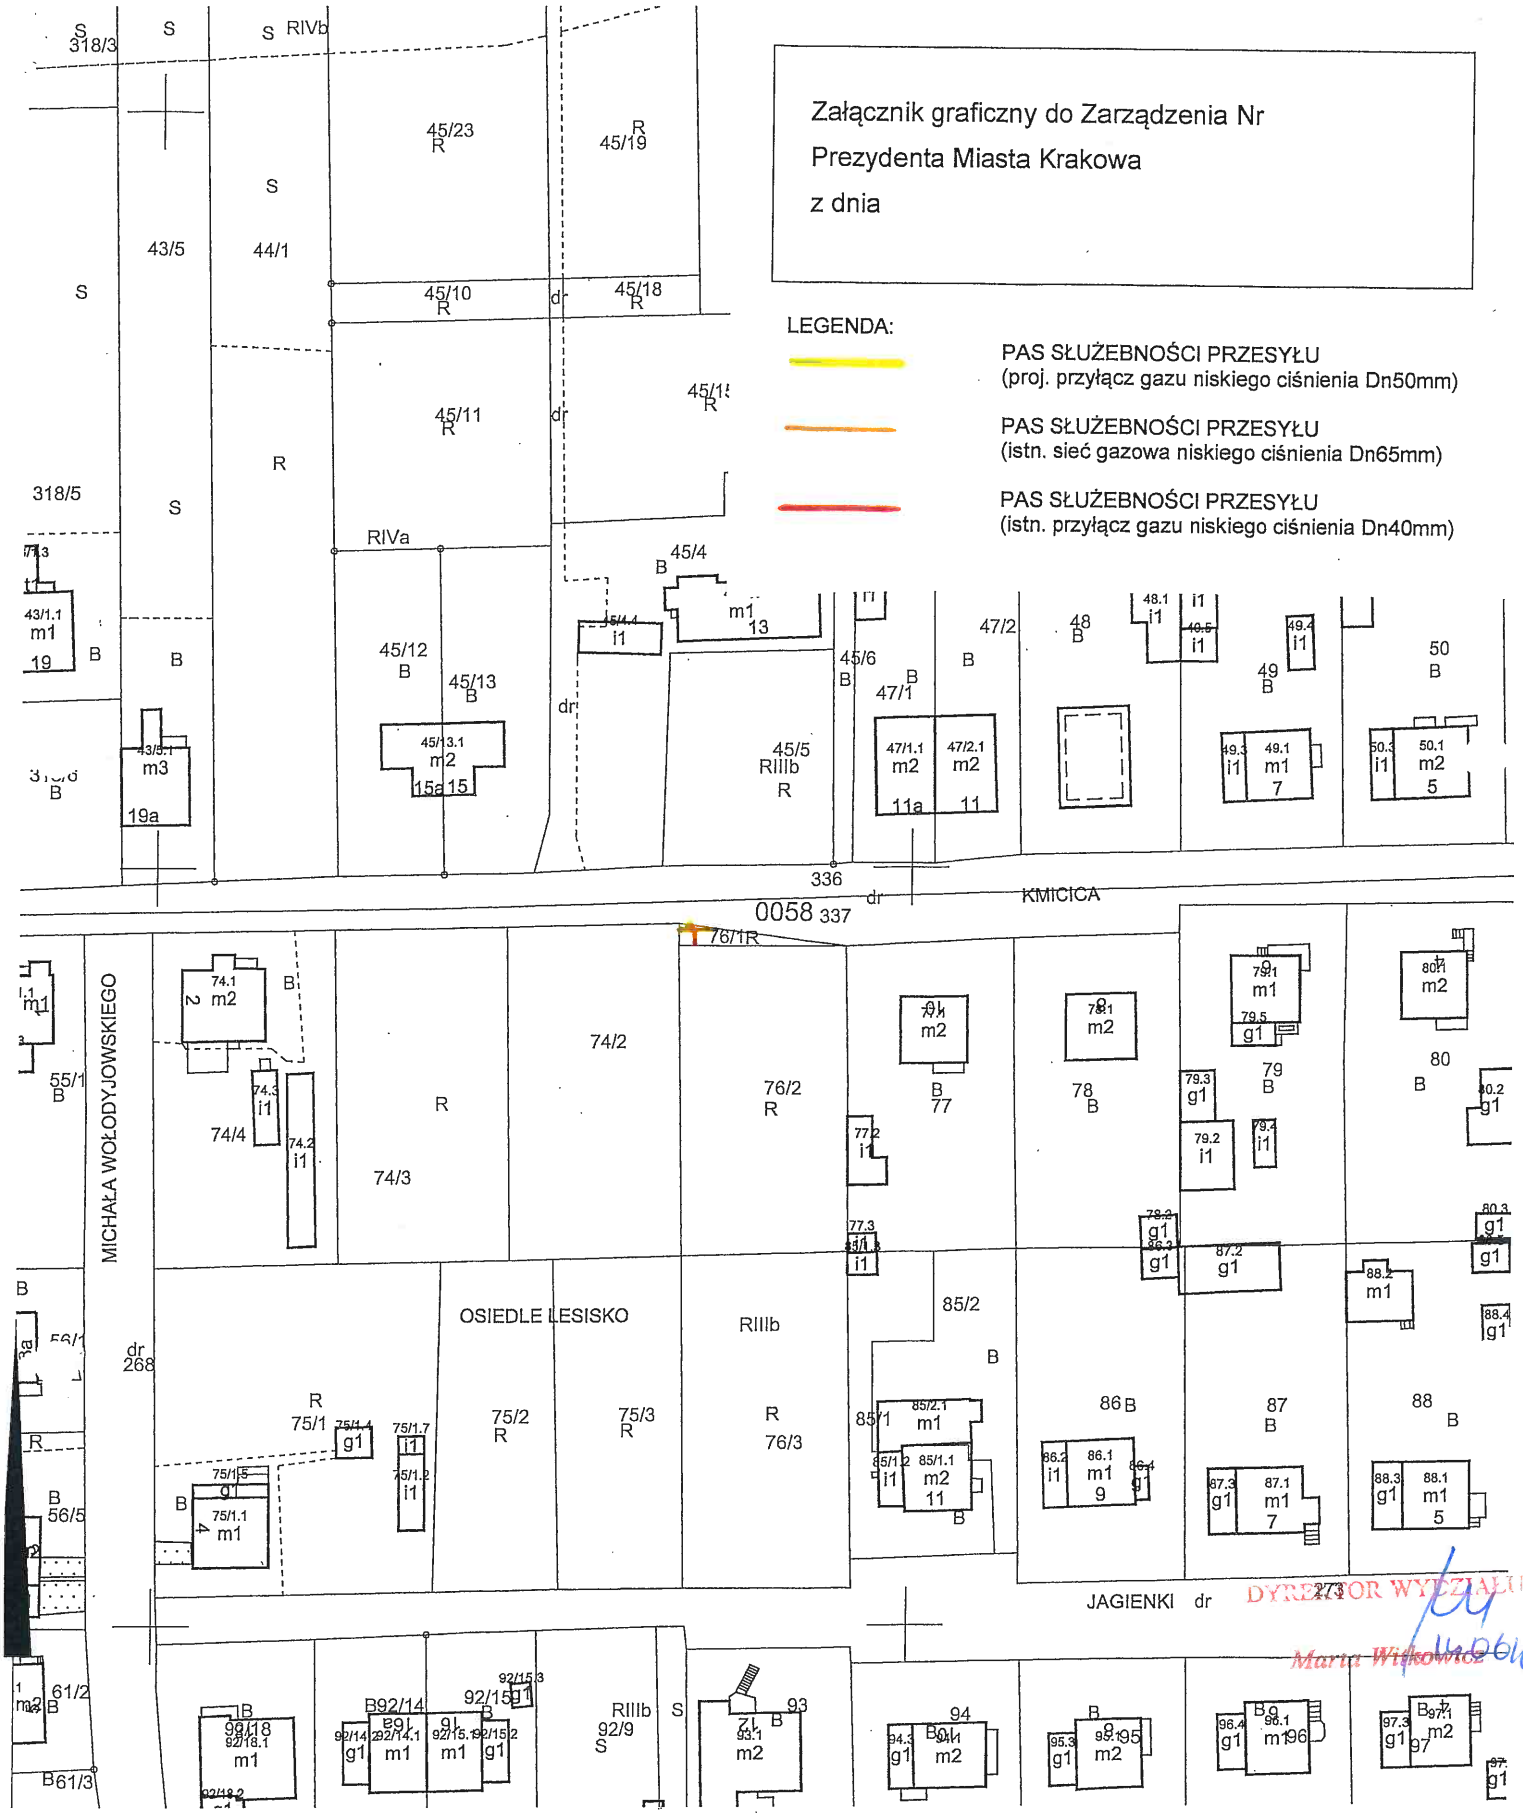

MAPA EWIDENCYJNA

województwo: małopolskie
powiat: M.Kraków
jedn. ewid.: Nowa Huta
obręb: 58
nr działki: 76/1
sekcja: 7.125.12.13.3
arkusz mapy w KUL:
skala: 1:1000
układ współrzędnych: 2000
stan na dzień: 04-07-2017
wykonano przez: Sylwia Socha

legenda (dla dz. 76/1)
— istniejąca sieć gazowa N/C DN65 dł. 5m
— istniejący przyłącz gazu N/C DN40 dł. 0,5m
— projektowany przyłącz gazu N/C dn50 dł. 2m

ZASTĘPCA KIEROWNIKA
Gazownia Kraków Nowa Huta
Zbigniew Jarzyna

PREZYDENT MIASTA KRAKOWA
GD-10.6642.13014.2017

DYREKTOR WYDZIAŁU
Maria Witkowicz
10/08/17

Poświadcza się zgodność niniejszej kopii z treścią materiału państwowego zasobu geodezyjnego i kartograficznego	
Organ prowadzący państwowy zasób geodezyjny i kartograficzny	PREZYDENT MIASTA KRAKOWA
Nazwa materiału zasobu	mapa ewidencyjna
Identyfikator ewidencyjny materiału zasobu	3483 - 6 | 2017
Data wykonania kopii	04-07-2017
Imię, nazwisko i podpis osoby reprezentującej organ	Sylwia Socha Podinspektor w Wydziale Geodezji Socha

Z up. PREZYDENTA MIASTA

Niniejsza mapa ewidencyjna jest wydrukiem z bazy danych powiatowego zasobu geodezyjnego i kartograficznego, która powstała na podstawie pomiaru bezpośredniego oraz digitalizacji mapy ewidencyjnej.