


załącznik graficzny
do uchwały Nr.....
Rady Miasta Krakowa
z dnia.....

nieruchomości gruntowe niezabudowane oznaczone nr działek ewidencyjnych: nr 196/6, 196/9 i nieruchomość gruntowa oznaczona nr działki 195, zabudowana budynkiem mieszkalnym przy ul. Grochowej Nr 36, położone w obrębie P-28, jednostka ewidencyjna Podgórze.

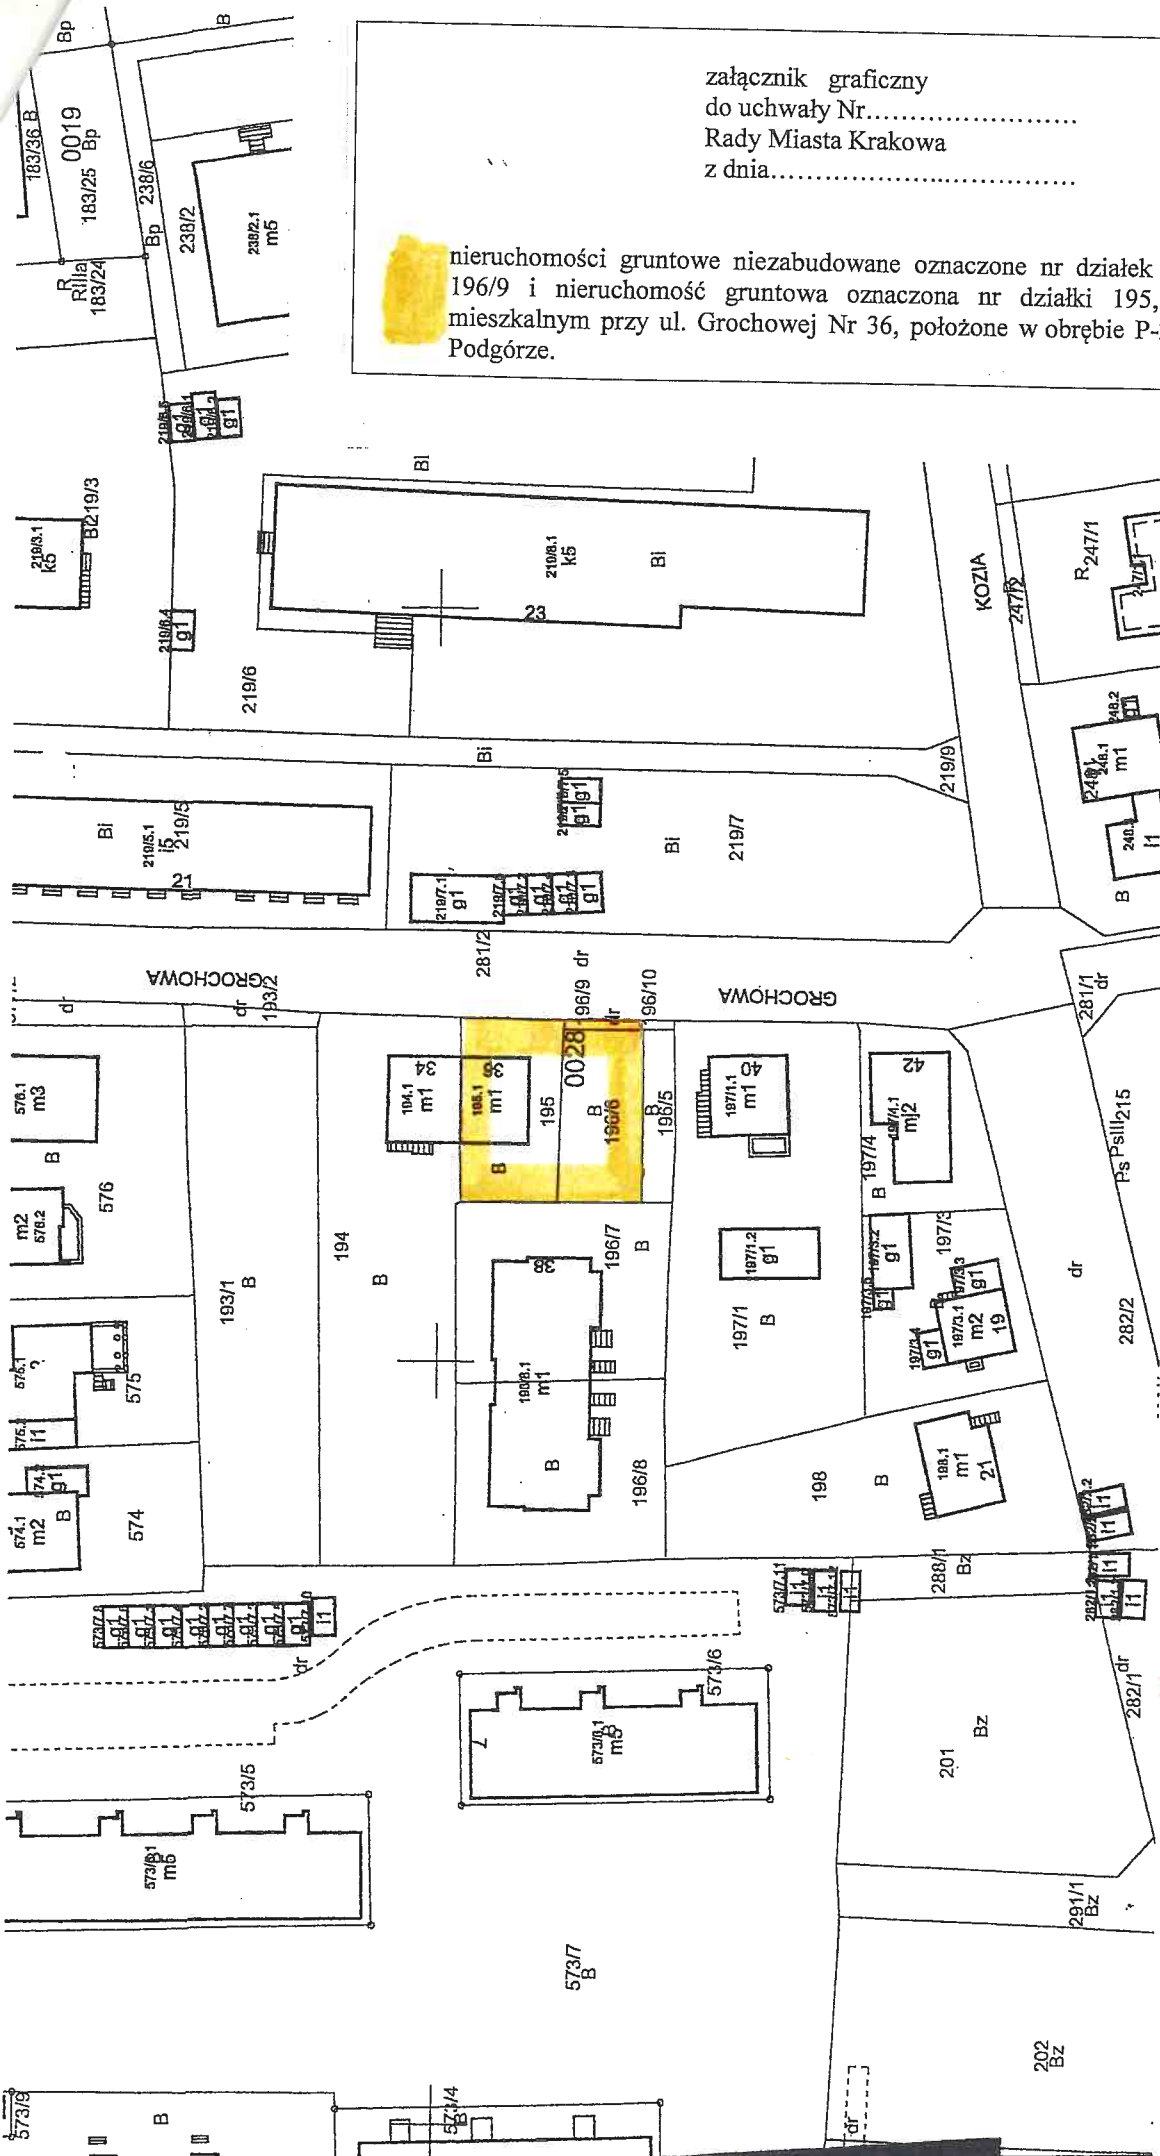

Posiada sę zgodność niniejszej kopii z treścią materiału państwowego zasobu geodezyjnego i kartograficznego	PREZYDENT MIASTA KRAKOWA
Organ prowadzący państwowy zasob geodezyjny i kartograficzny	mapa ewidencyjna
Nazwa materiału zasobu	3546-356/2011
Identyfikator ewidencyjny materiału zasobu	Z. Lp. PREZYDENTA MIASTA KRAKOWA
Data wykonania kopii	29-05-2018
Imię, nazwisko i podpis osoby reprezentującej organ	Katarzyna Potyrała

MAPA EWIDENCYJNA
województwo: małopolskie
powiat: M. Kraków
jedn. ewid.: Podgórze
obręb: 0028
nr działki: 195, 196/6, 196/9
sekcja: 7.124.11.05.2, 7.124.12.01.1
arkusz mapy w KUL:
skala: 1:1000
układ współrzędnych: 2000
stan na dzień: 29-05-2018
wykonano przez: Katarzyna Potyrała

PREZYDENT MIASTA KRAKOWA
10 3/4
GD-10.6642.....2018

DYREKTOR WYDZIAŁU
Maria Witkiewicz
14082018

Niniejsza mapa ewidencyjna jest wydrukem z bazy danych powiatowego zasobu geodezyjnego i kartograficznego, która powstała na podstawie pomiaru bezpośredniego oraz digitalizacji mapy ewidencyjnej działki Grochowej