URZĄD MIASTA KRAKOWA
WYDZIAŁ SKARBU MIASTA
31-523 Kraków, ul. Kasprowicza 29

Załącznik graficzny
do Zarządzenia Nr
z dnia

Legenda:
przebieg pasa służebności
granica działki

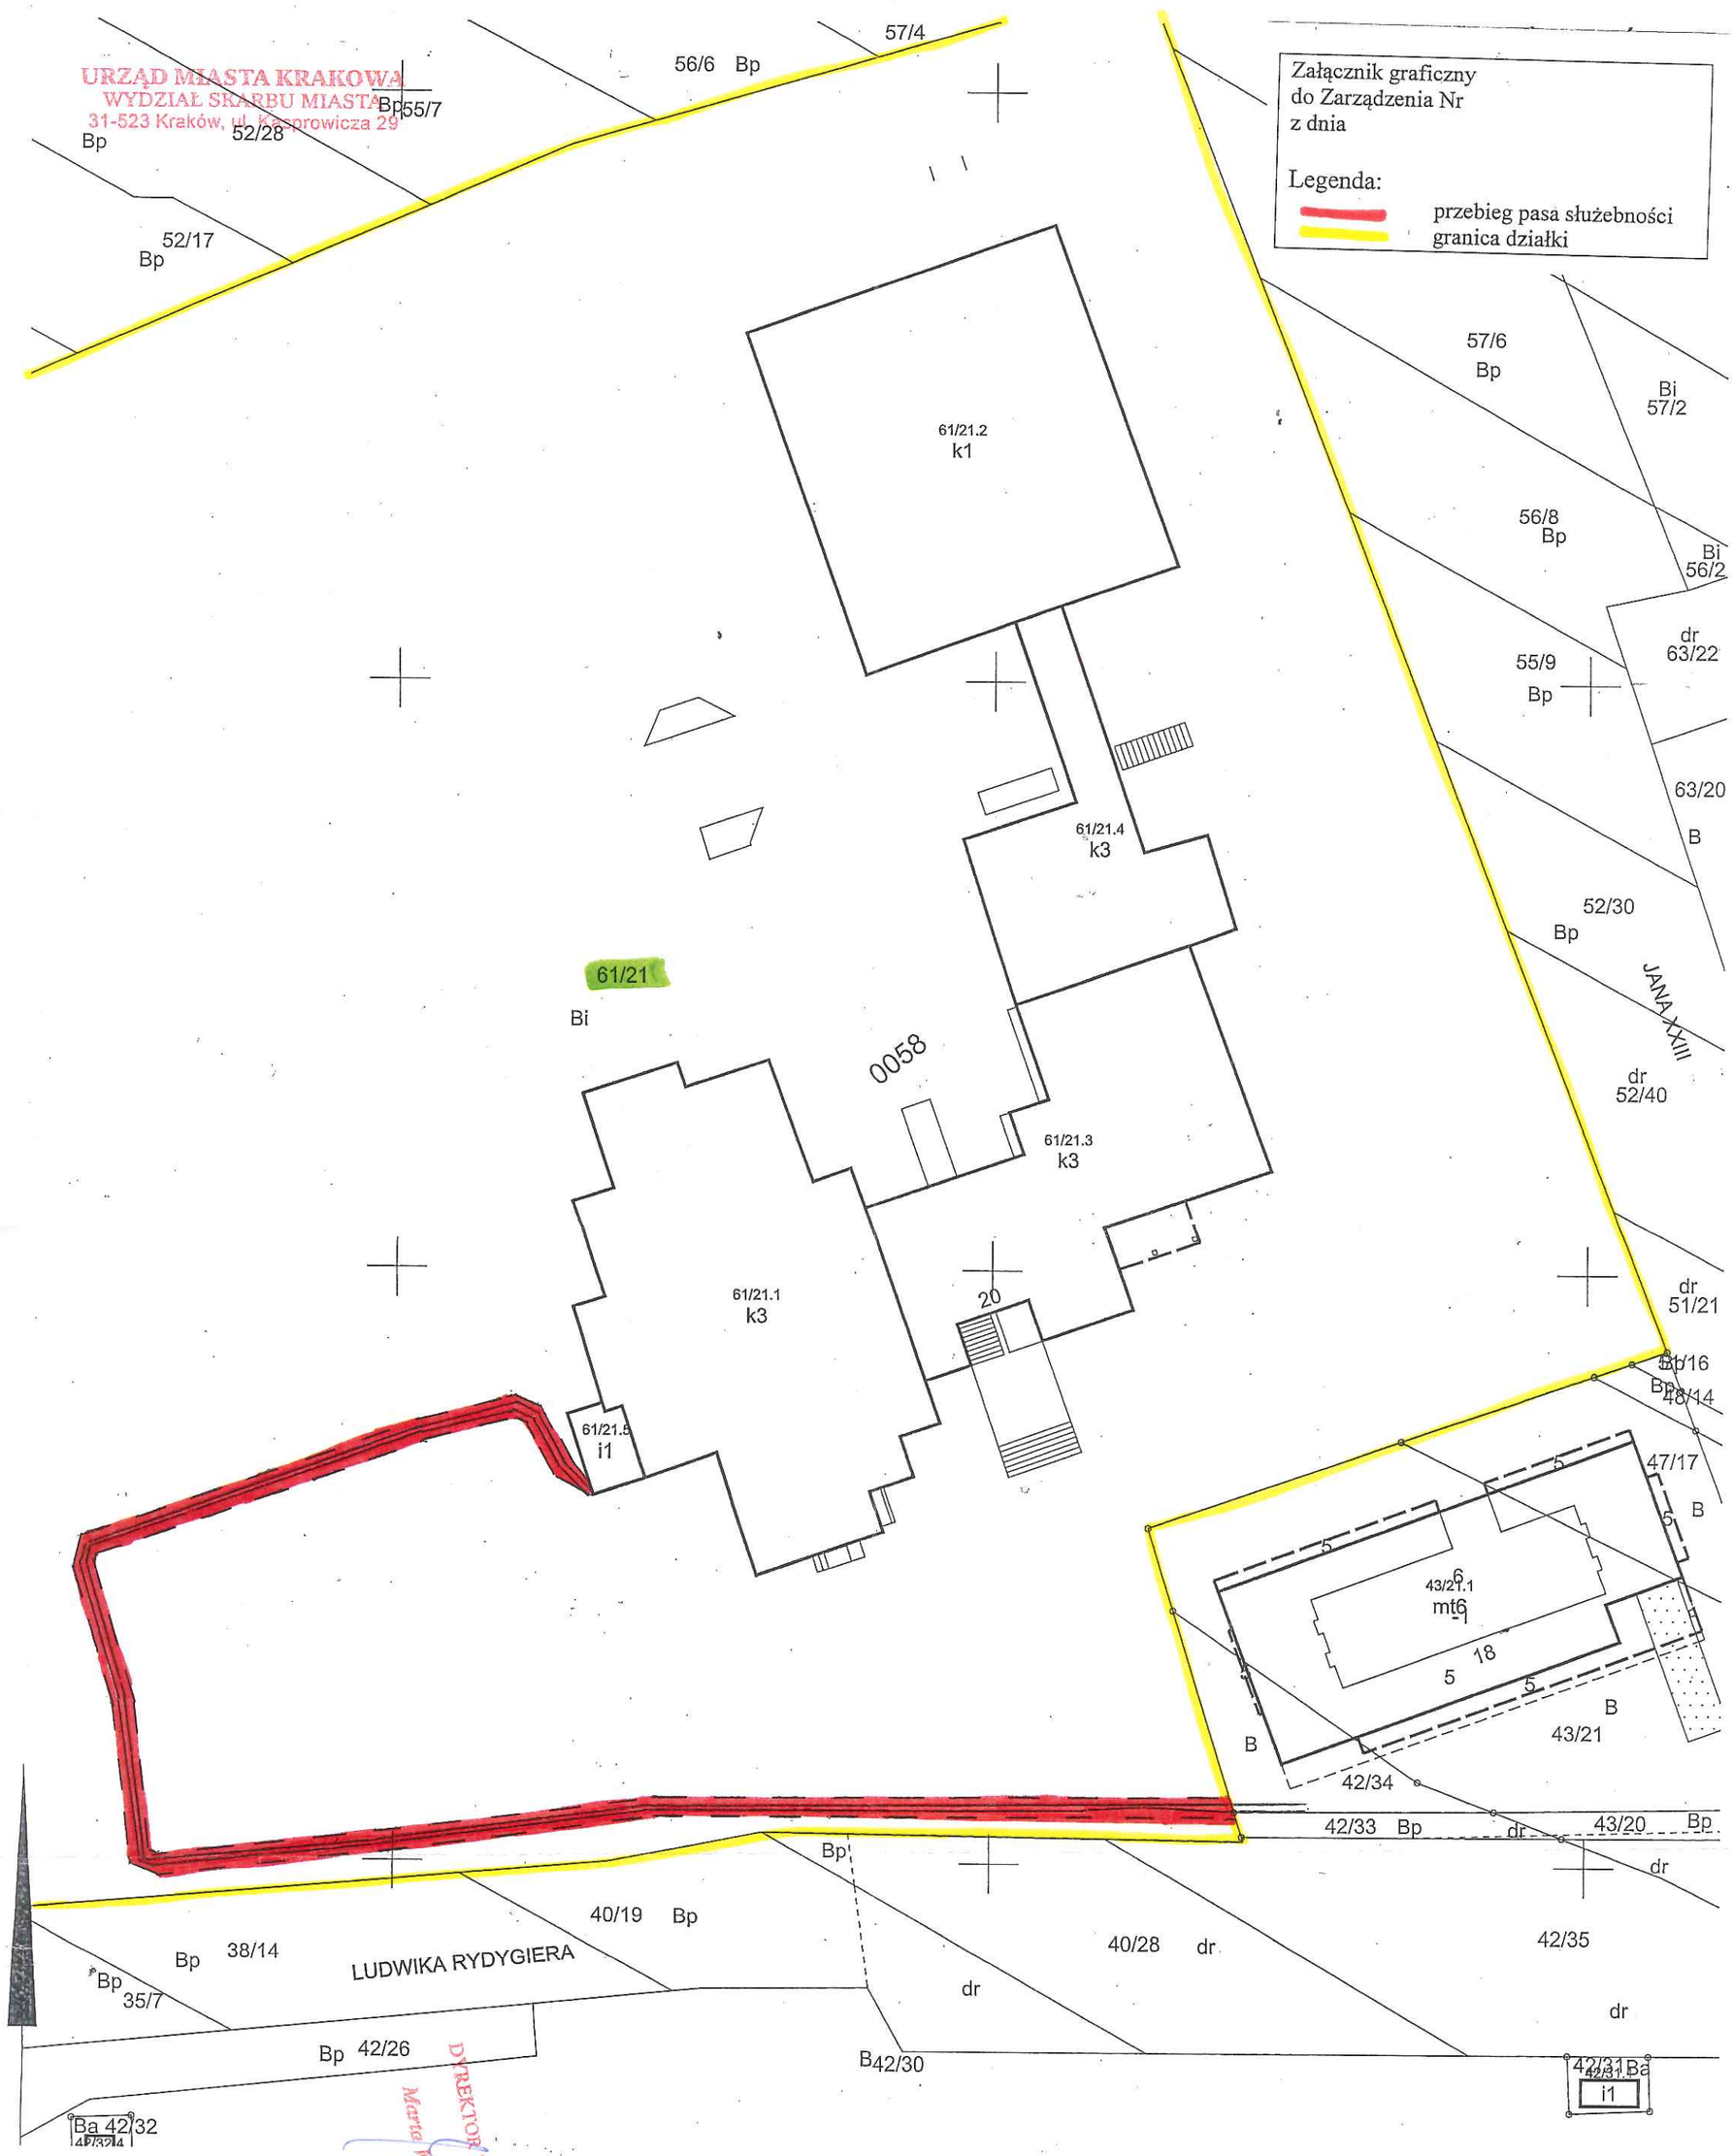

MAPA EWIDENCYJNA

województwo: małopolskie
powiat: M.Kraków
jedn. ewid.: Podgórze
obręb: 58
nr działki: 40/19,61/21
sekcja: 7.124.12.16.1.4, 7.124.12.16.2.3
arkusz mapy w KUL:
skala: 1:500
układ współrzędnych: 2000
stan na dzień: 10-05-2017
wykonano przez: Paweł Kokoszka

DYREKTOR WYDZIAŁU
Marta Wilkowicz
18012018

PREZYDENT MIASTA KRAKOWA
GD-10.6642.....910.....2017

Poswiadcza sie zgodnosc niniejszej kopii z trescia materialu panstwowego zasobu geodezyjnego i kartograficznego	
Organ prowadzacy panstwowy zasób geodezyjny i kartograficzny	PREZYDENT MIASTA KRAKOWA
Nazwa materialu zasobu	*mapa ewidencyjna*
Identyfikator ewidencyjny materialu zasobu	*3610-660/2010*
Data wykonania kopii	z up. PREZYDENTA MIASTA 10-05-2017
Imie, nazwisko i podpis osoby reprezentujacej organ	*Paweł Kokoszka* Inspektor w Wydziale Geodezji

TRASA KABLOWA

Inspektor
Nadzoru Inwestorskiego
Janusz Zaliński
upr. bud. KR-I/Ia-152/94

Niniejsza mapa ewidencyjna jest wydrukiem z bazy danych powiatowego zasobu geodezyjnego i kartograficznego, która powstała na podstawie pomiaru bezpośredniego oraz digitalizacji mapy ewidencyjnej.