Załącznik graficzny do Zarządzenia nr Prezydenta Miasta Krakowa z dnia

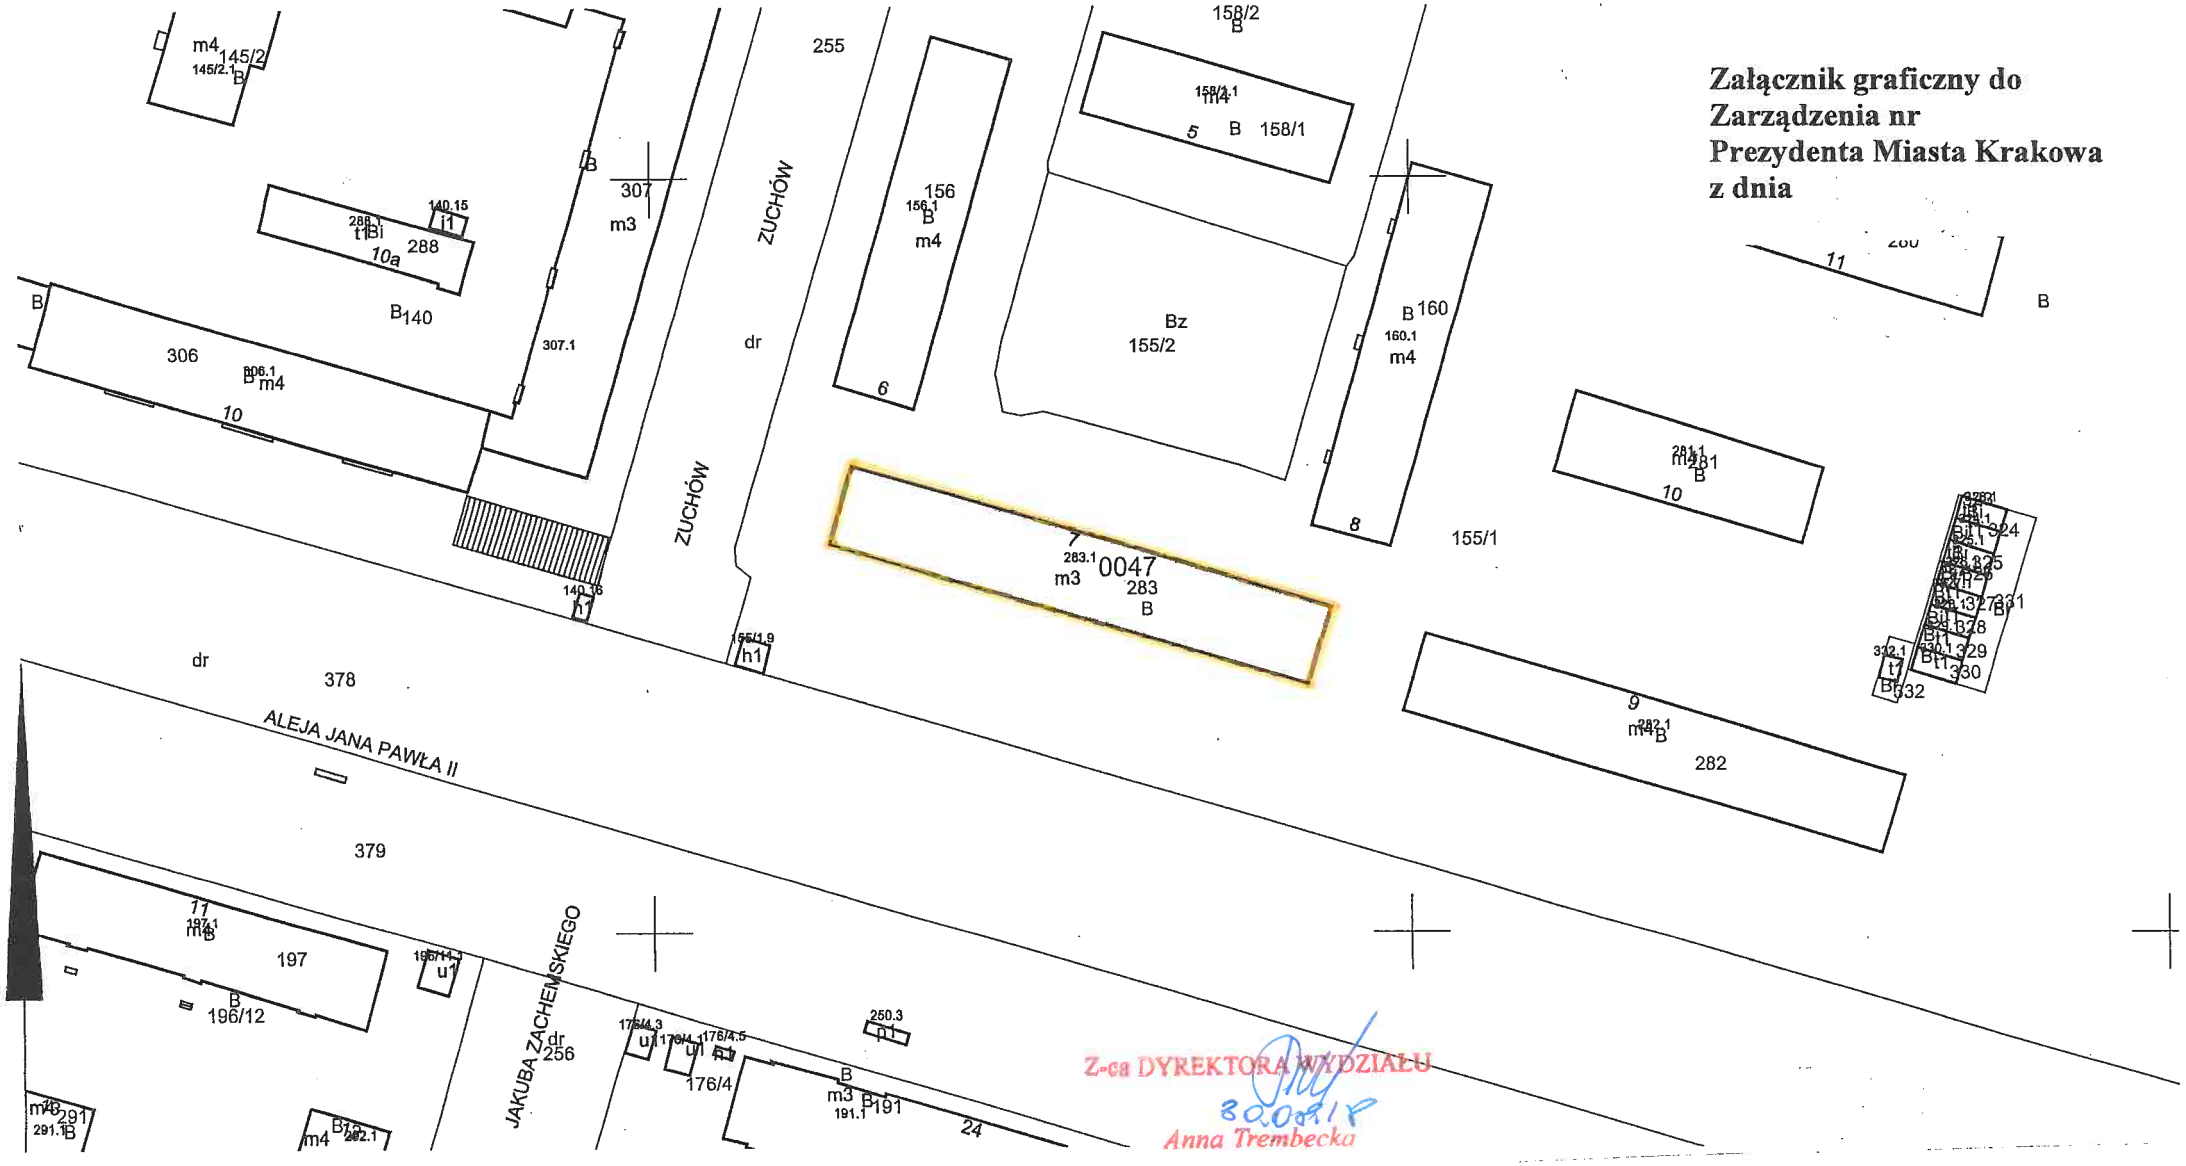

Z-ca DYREKTORA WYDZIAŁU
30.08.18
Anna Trembecka

MAPA EWIDENCYJNA

województwo: małopolskie
powiat: M.Kraków
jedn. ewid.: Nowa Huta
obręb: 47
nr działki: 283
sekcja: 7.125.12.08.1
arkusz mapy w KUL:
skala: 1:1000
układ współrzędnych: 2000
stan na dzień: 04-12-2017
wykonano przez: Sylwia Socha

PREZYDENT MIASTA KRAKOWA

GD-10.6642.23463.2017

Poświadcza się zgodność niniejszej kopii z treścią materiału państwowego zasobu geodezyjnego i kartograficznego	
Organ prowadzący państwowy zasób geodezyjny i kartograficzny	PREZYDENT MIASTA KRAKOWA
Nazwa materiału zasobu	*mapa ewidencyjna*
Identyfikator ewidencyjny materiału zasobu	*3483-6/2011*
Data wykonania kopii	z up. PREZYDENTA MIASTA *04-12-2017*
Imię, nazwisko i podpis osoby reprezentującej organ	Sylwia Socha Podinspektor w Wydziale Geodezji

część działki nr 155/1 obr. 47-Nowa Huta przeznaczona do dzierżawy na cel: warstwa dociepleniowa

Niniejsza mapa ewidencyjna jest wydrukiem z bazy danych powiatowego zasobu geodezyjnego i kartograficznego, która powstała na podstawie pomiaru bezpośredniego oraz digitalizacji mapy ewidencyjnej.