


Załącznik graficzny do
Zarządzenia nr
Prezydenta Miasta Krakowa
z dnia

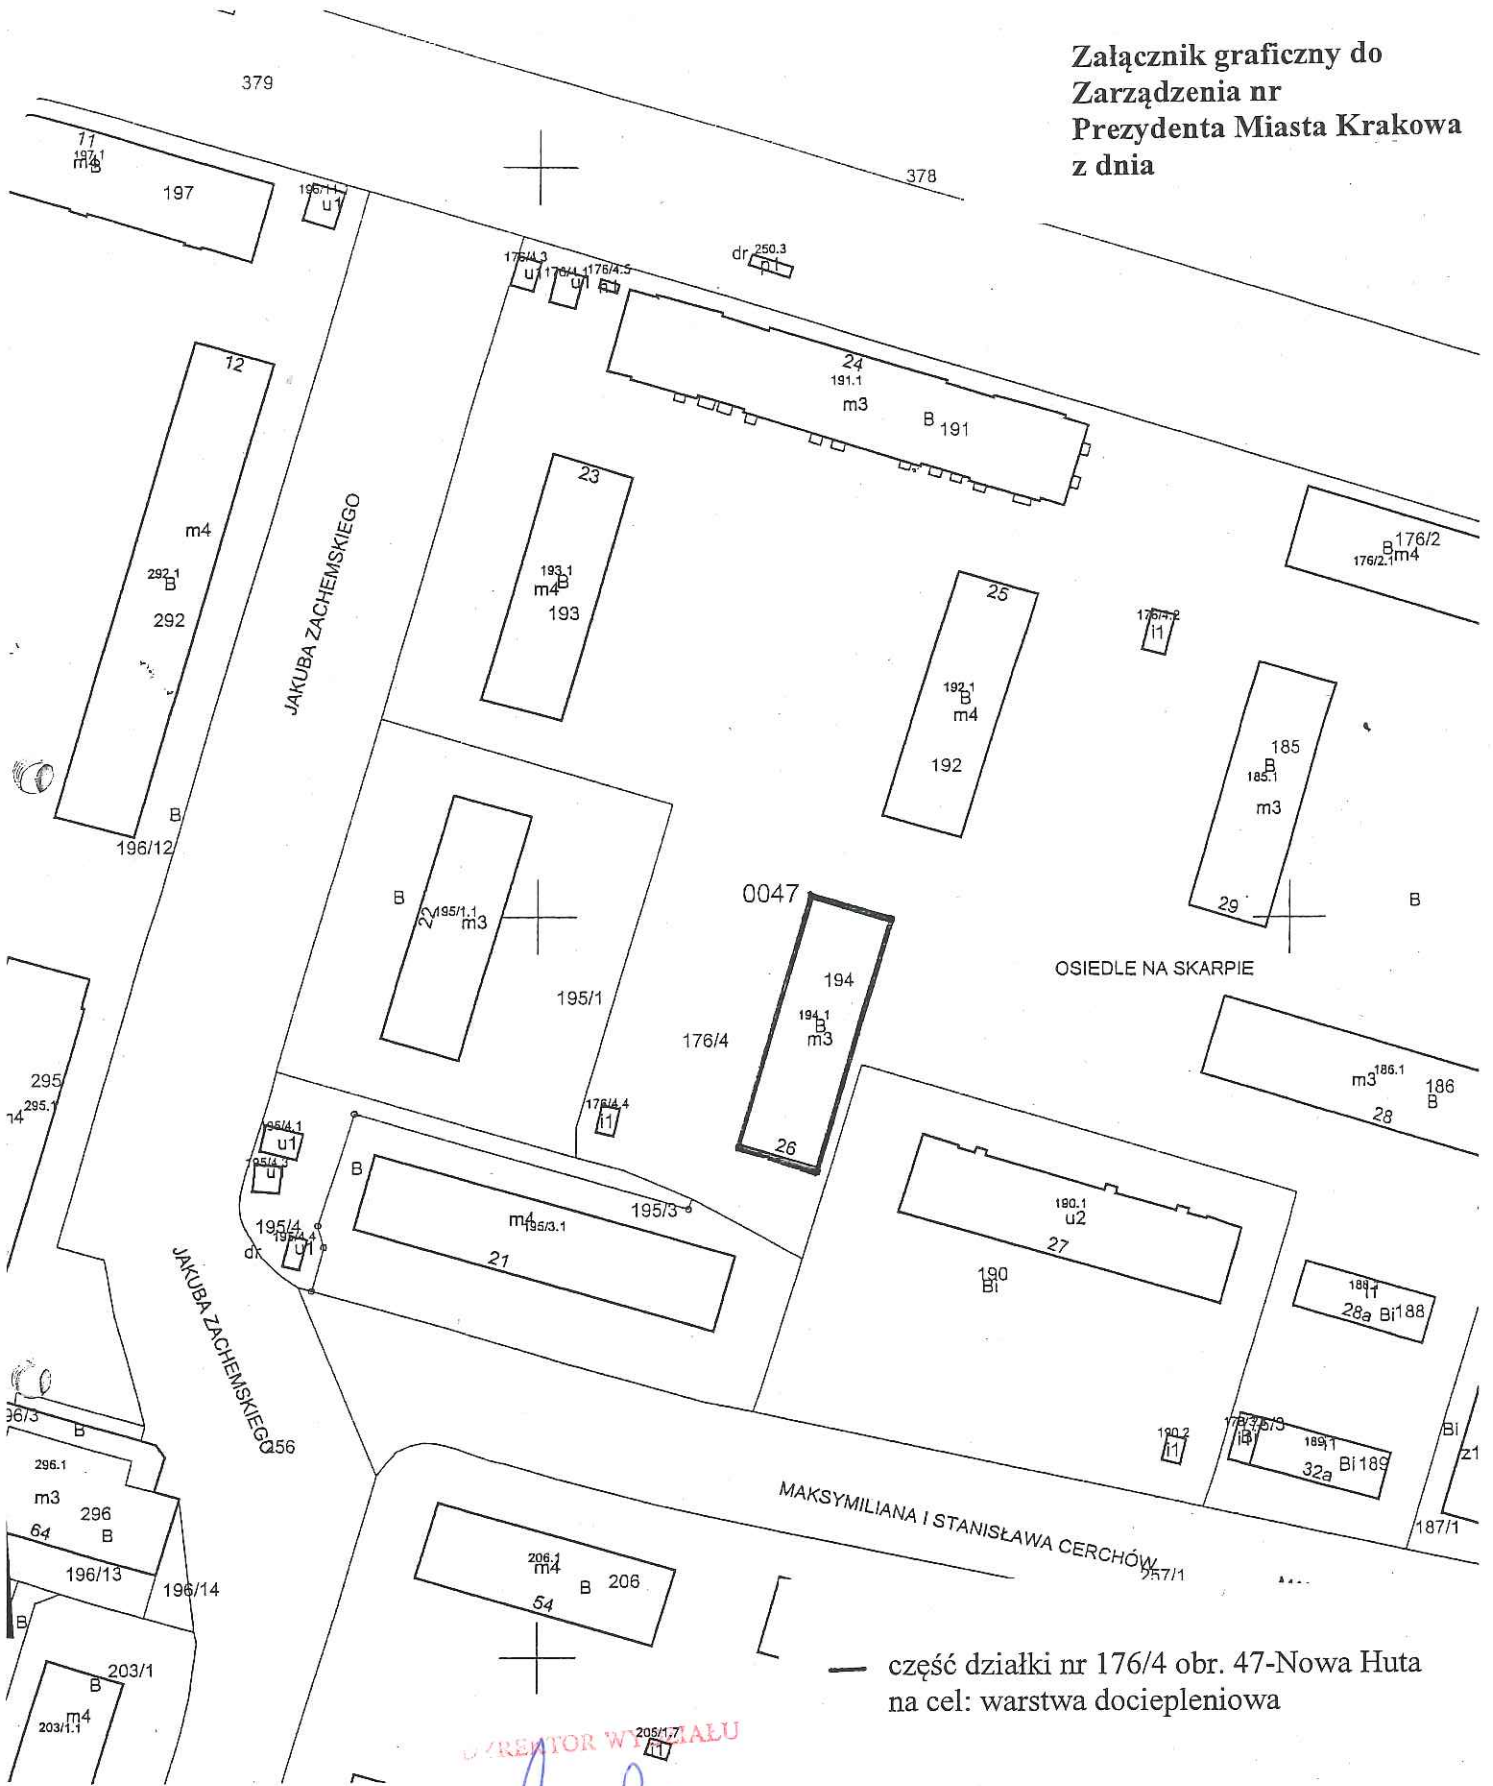

— część działki nr 176/4 obr. 47-Nowa Huta
na cel: warstwa dociepleniowa

REFERENT WYDZIAŁU
Maria Wilkiewicz
[Signature]

MAPA EWIDENCYJNA

województwo: małopolskie
powiat: M. Kraków
miejscowość: Nowa Huta
rodzaj ewid.: 47
nr działki: 194
data: 7.125.12.08.1, 7.125.12.08.3
skala: 1:1000
wykonano przez: Sebastian Pelech

PREZYDENT MIASTA KRAKOWA

GD-10.6642.....11.2.9.....2017

Poświadczam zgodność niniejszej kopii z treścią materiału państwowego zasobu geodezyjnego i kartograficznego	
Organ prowadzący państwowy zasób geodezyjny i kartograficzny	PREZYDENT MIASTA KRAKOWA
Nazwa materiału zasobu	mapa ewidencyjna
Identyfikator ewidencyjny materiału zasobu	3483-6 / 2011
Data wykonania kopii	06-06-2017
Imię, nazwisko i podpis osoby reprezentującej organ	REFERENT <i>[Signature]</i> Sebastian Pelech

Niniejsza mapa ewidencyjna jest wydrukiem z bazy danych powiatowego zasobu geodezyjnego i kartograficznego, która powstała na podstawie pomiaru bezpośredniego oraz digitalizacji mapy ewidencyjnej.