

Załącznik do Zarządzenia Nr
Prezydenta Miasta Krakowa
z dnia

LEGENDA:

SŁUŻEBNOŚĆ PRZESYŁU

16 MAJ 2019
RODINSPEKTOR

30061114-Kaszubska-Marecka
Z-ca DYREKTORA BIURA OBSŁUGI
Zofia Kopyńska

KIEROWNIK REFERATU
Michał Bachowski

CAROLINE
mgr inż. Michał Nielecki

MAPA EWIDENCYJNA

województwo: małopolskie
powiat: M. Kraków
jedn. ewid.: Podgórze
obręb: 2
nr działki: 437/1
sekcja: T.124.10.04.4
arkusz mapy w KUL:
skala: 1:1000
układ współrzędnych: 2000
stan na dzień: 19-12-2017
wykonano przez: Piotr Warobjow

DYREKTOR WYDZIAŁU
Maria Kikunowicz

PREZYDENT MIASTA KRAKOWA
GD-10.6642..... 2017

Posiadaacza się zgodność niniejszej kopii z treścią materiału
państwowego zasobu geodezyjnego i kartograficznego
PREZYDENT MIASTA KRAKOWA
Organ prowadzący państwowy zasob
geodezyjny i kartograficzny
Nazwa materiału zasobu
Identyfikator ewidencyjny materiału
zasobu
Data wykonania kopii
Imię, nazwisko i podpis osoby
reprezentującej organ


mapa ewidencyjna

19-12-2017

Długość przyłącza: 22.50m
Powierzchnia zajmowanego terenu: 22.50m²

LEGENDA:

Przyłącze frezowego ciśnienia PE dn 25 objęte wloziskami
Obszar oddziaływania inwestycji (pas o szerokości 1m)

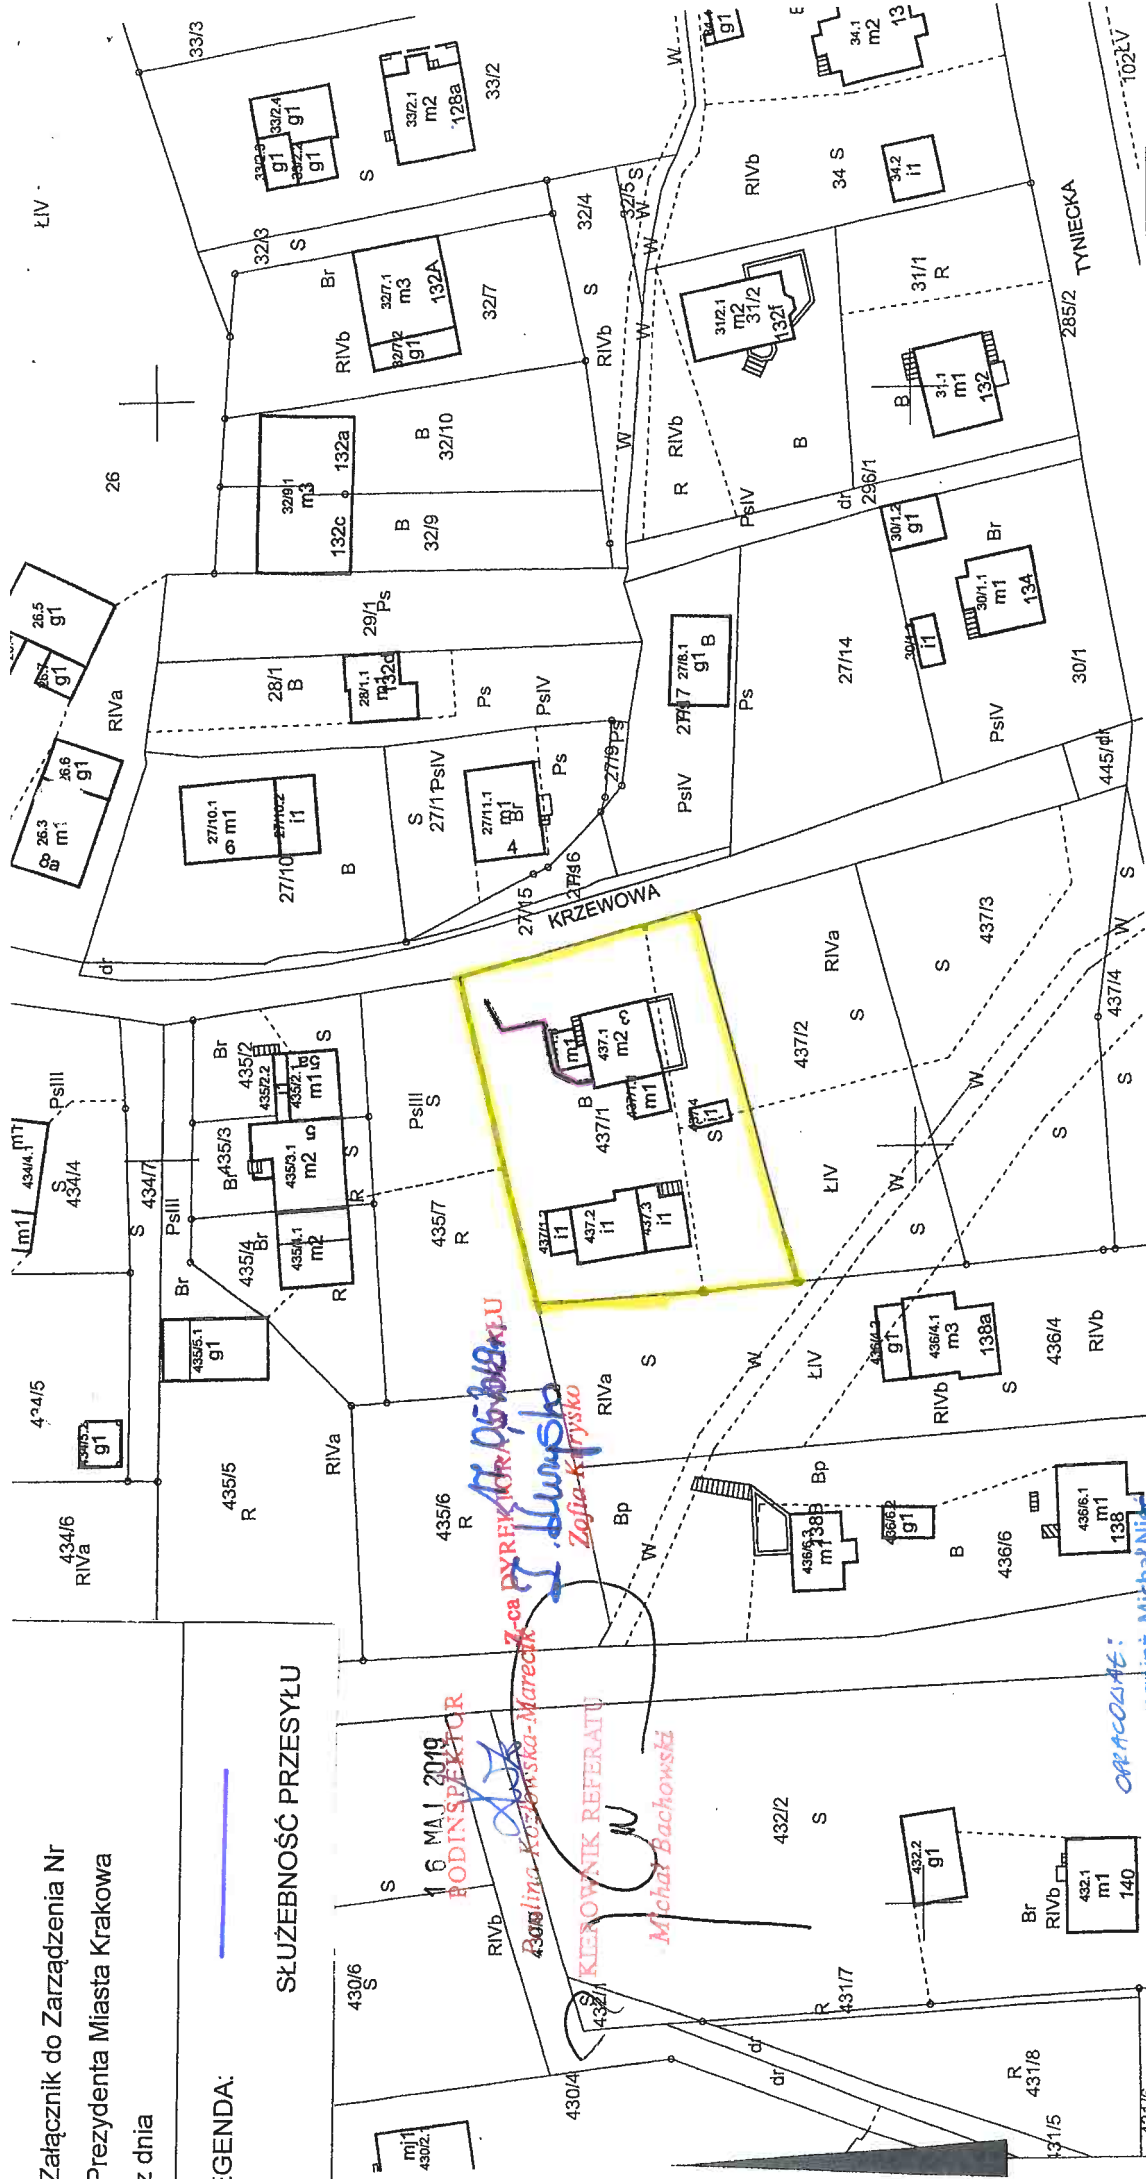

Niniejsza mapa ewidencyjna jest wyodrębnieniem z bazy danych państwowego zasobu geodezyjnego i kartograficznego, która powstała na podstawie pomiaru bezpośredniego oraz digitalizacji mapy ewidencyjnej.