Załącznik graficzny
do Zarządzenia Nr
z dnia

przebieg pasa służebności
granica działki

RZĄD MIASTA KRAKOWA
WYDZIAŁ SKARBU MIASTA
31-523 Kraków, ul. Kasprowicza 29
STARSZY INSPEKTOR
Joanna Łados-Zając
KIEROWNIK REFERATU
Michał Bachowski
Z-CA DYREKTORA WYDZIAŁU
Zofia Kuryło

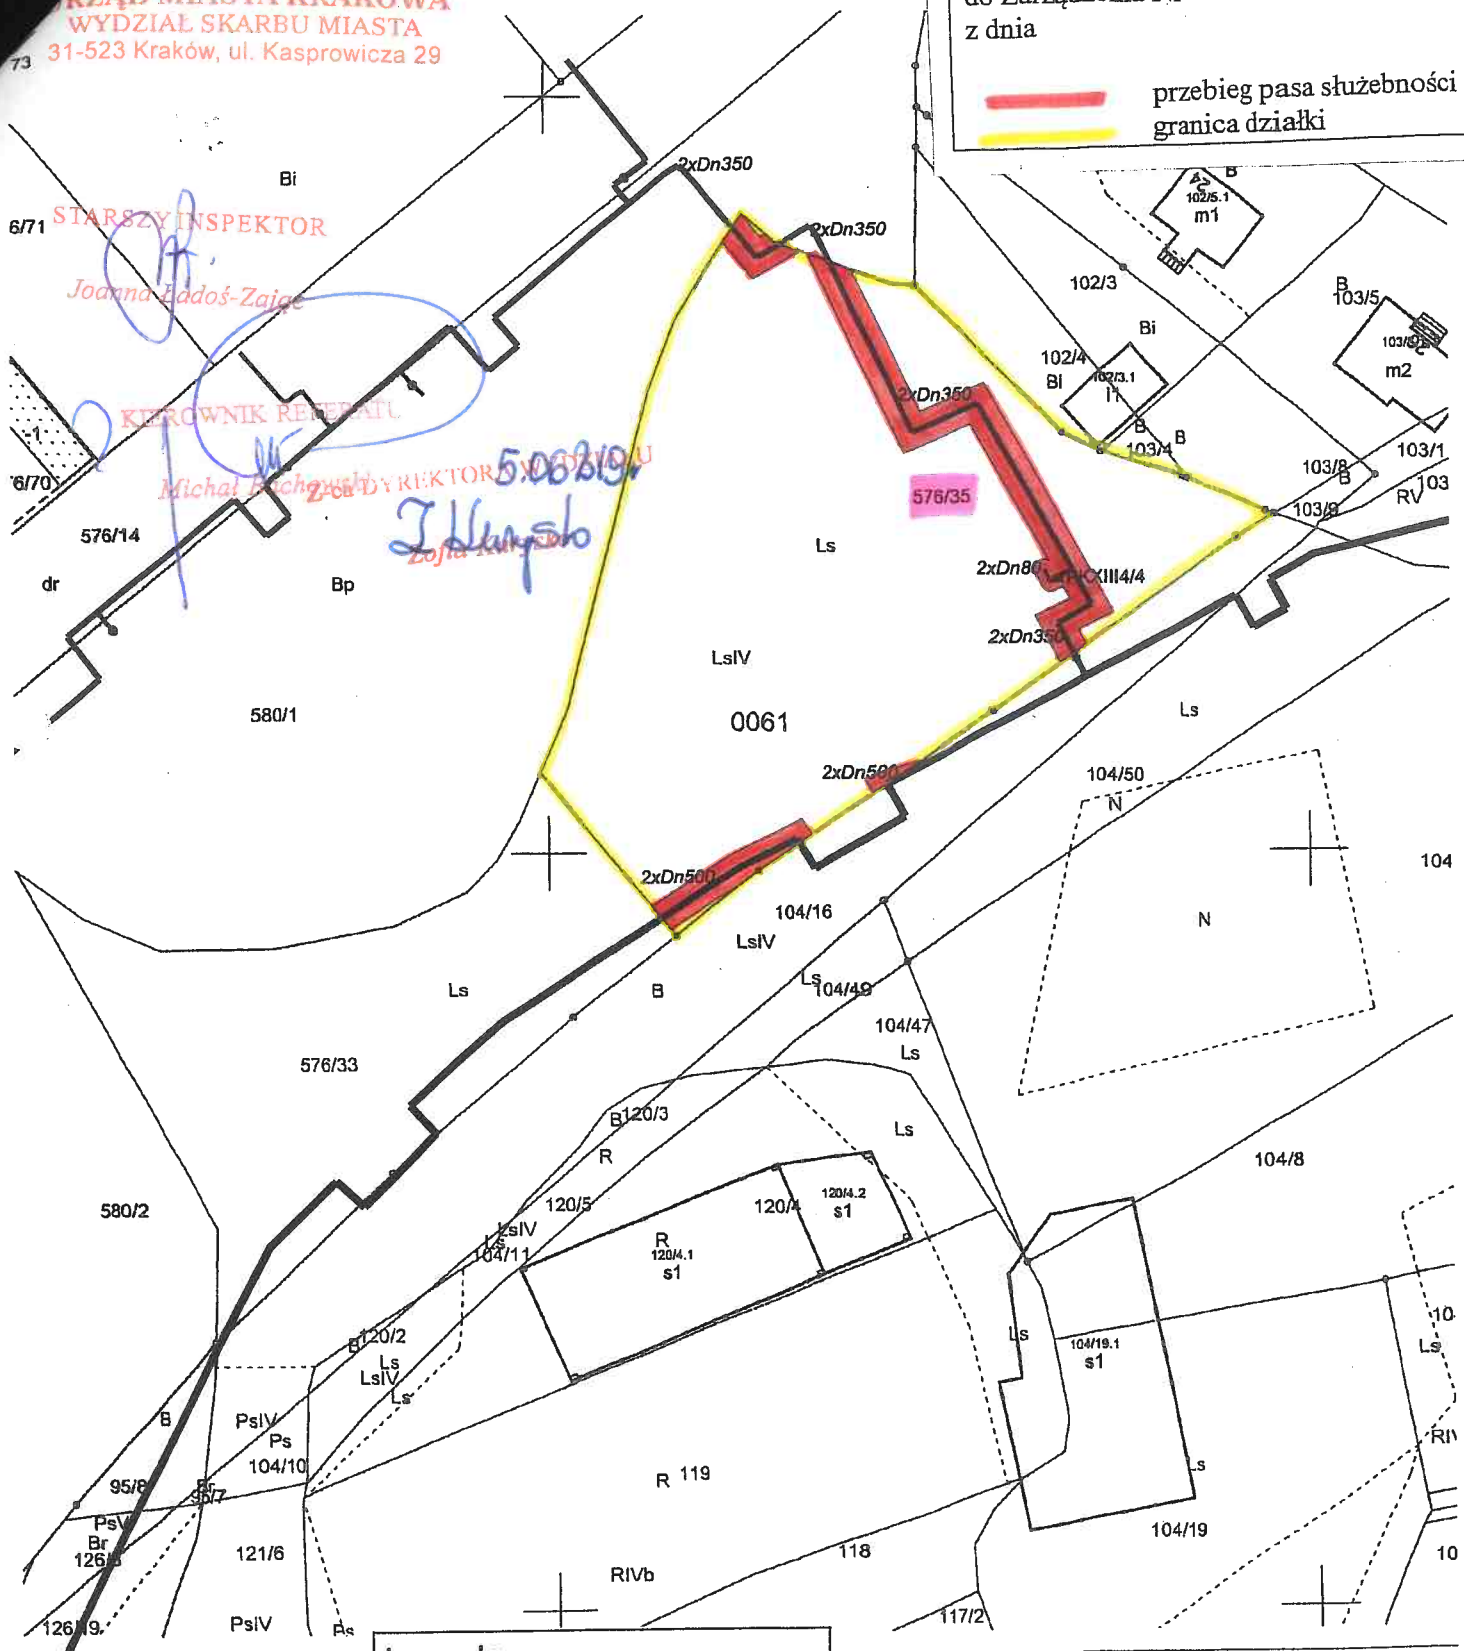

MAPA EWIDENCYJNA

województwo: małopolskie
miast: M.Kraków
powiat: Podgórze
obręb: 61
działki: 576/35
lokalizacja: 7.124.11.15.3, 7.124.11.20.1
układ mapy w KUL:
skala: 1:1000
układ współrzędnych: 2000
wydruk na dzień: 04-04-2018
wykonano przez: Paweł Kokoszka

Legenda	
	pas eksploatacyjny
	sieć cieplna preizolowana
	sieć cieplna tradycyjna

PREZYDENT MIASTA KRAKOWA
GD-10.6642.6425.2018

ZASTĘPCA DYREKTORA WYDZIAŁU
Marta Piekowicz
10.06.2018

Poświadcza się zgodność niniejszej kopii z treścią materiału państwowego zasobu geodezyjnego i kartograficznego

Organ prowadzący państwowy zasób geodezyjny i kartograficzny	PREZYDENT MIASTA KRAKOWA
Nazwa materiału zasobu	mapa ewidencyjna
Identyfikator ewidencyjny materiału zasobu	3610-660/2010
Data wykonania kopii z	04-04-2018
Imię, nazwisko i podpis osoby reprezentującej organ	

Niniejsza mapa ewidencyjna jest wyjątkiem z bazy danych ogólnogeograficznego zasobu geodezyjnego i kartograficznego, która powstała na podstawie pomiaru bezpośredniego oraz digitalizacji mapy ewidencyjnej.