


- Pom służebności o szerokości 0,5m
- Pom służebności o szerokości 0,6m
- Pom służebności o szerokości 1,0m

532

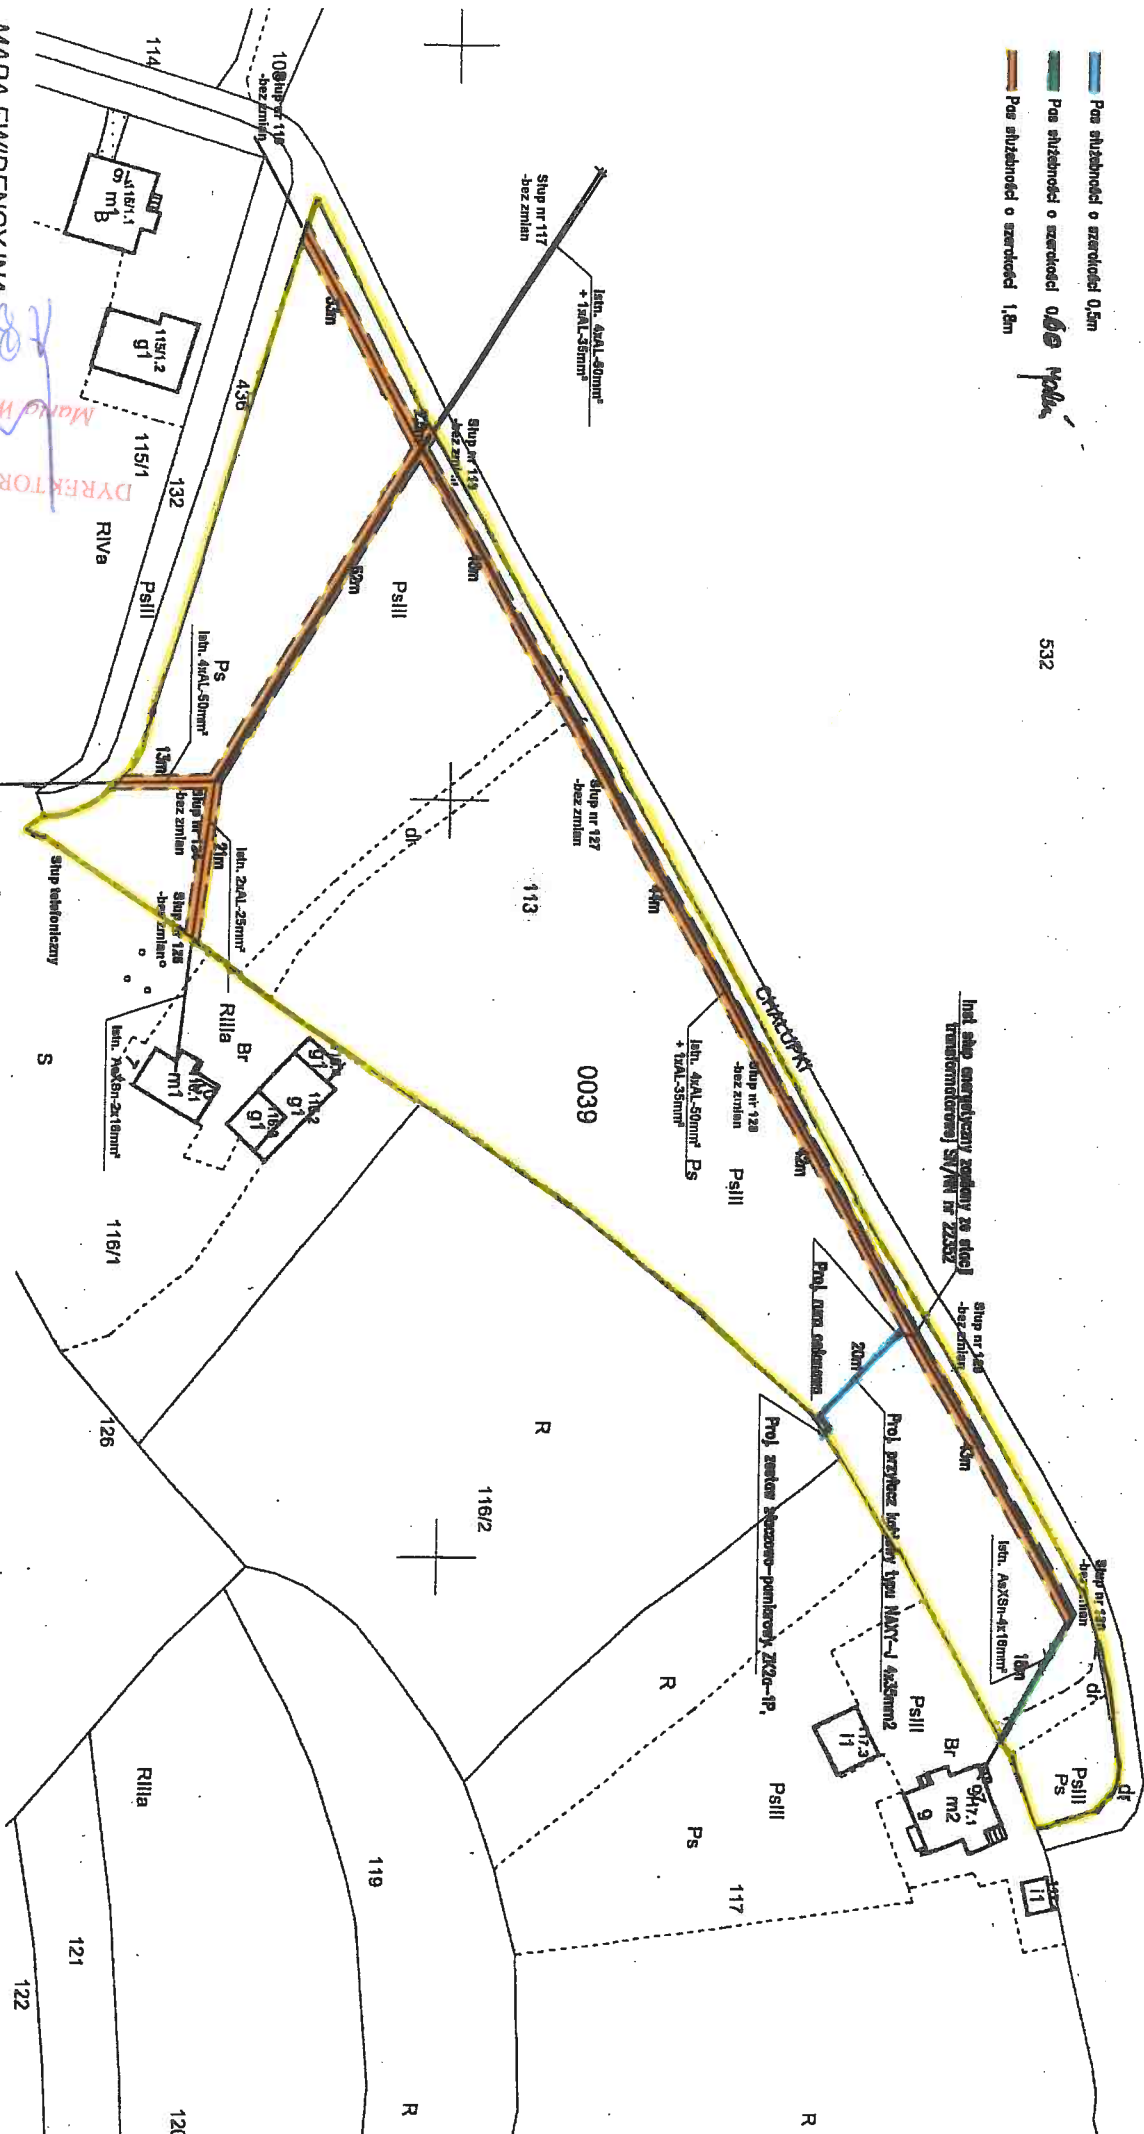

MAPA EWIDENCYJNA
 lewostronno: malopolskie
 miast: M. Kraków
 n. ewid.: Nowa Huta
 ełb: 39
 działki: 113
 cęga: 7.125.13.16.2, 7.125.13.17.1
 usz mapy w KUL:
 lka: 1:1000
 ad współrzędnych: 2000
 n na dzień: 08-01-2018
 wykonano przez: Paweł Kokoszka

PREZYDENT MIASTA KRAKOWA

GD-10.6642..... 2018

Marek Wikowicz
 DYSKUSJA
 DOKUMENTACJA
 DOKUMENTACJA

Pozwinięca się zgodność niniejszej kopii z treścią materiału planimetrycznego zasobu geodezyjnego i kartograficznego.	
Organ prowadzący planimetryczny zasobu geodezyjny i kartograficzny	PREZYDENT MIASTA KRAKOWA
Nazwa materiału zasobu	mapa ewidencyjna
Identyfikator ewidencyjny materiału zasobu	3548-3/2014
Data wykonania kopii	08-01-2018
Imię, nazwisko i podpis osoby reprezentującej organ	<i>[Signature]</i>

Załącznik graficzny do Zarządzenia Nr
 Prezydenta Miasta Krakowa
 z dnia

Jeżeli mapa ewidencyjna jest wydrukem z bazy danych powiatowego zasobu geodezyjnego i kartograficznego, która powstała na podstawie pomiaru bezpośredniego oraz digitalizacji mapy ewidencyjnej.

