Załącznik graficzny do Zarządzenia Nr
Prezydenta Miasta Krakowa
z dnia

LEGENDA:

- pas służebności przesyłu
- istniejąca infrastruktura ciepłownicza
- projektowana infrastruktura ciepłownicza

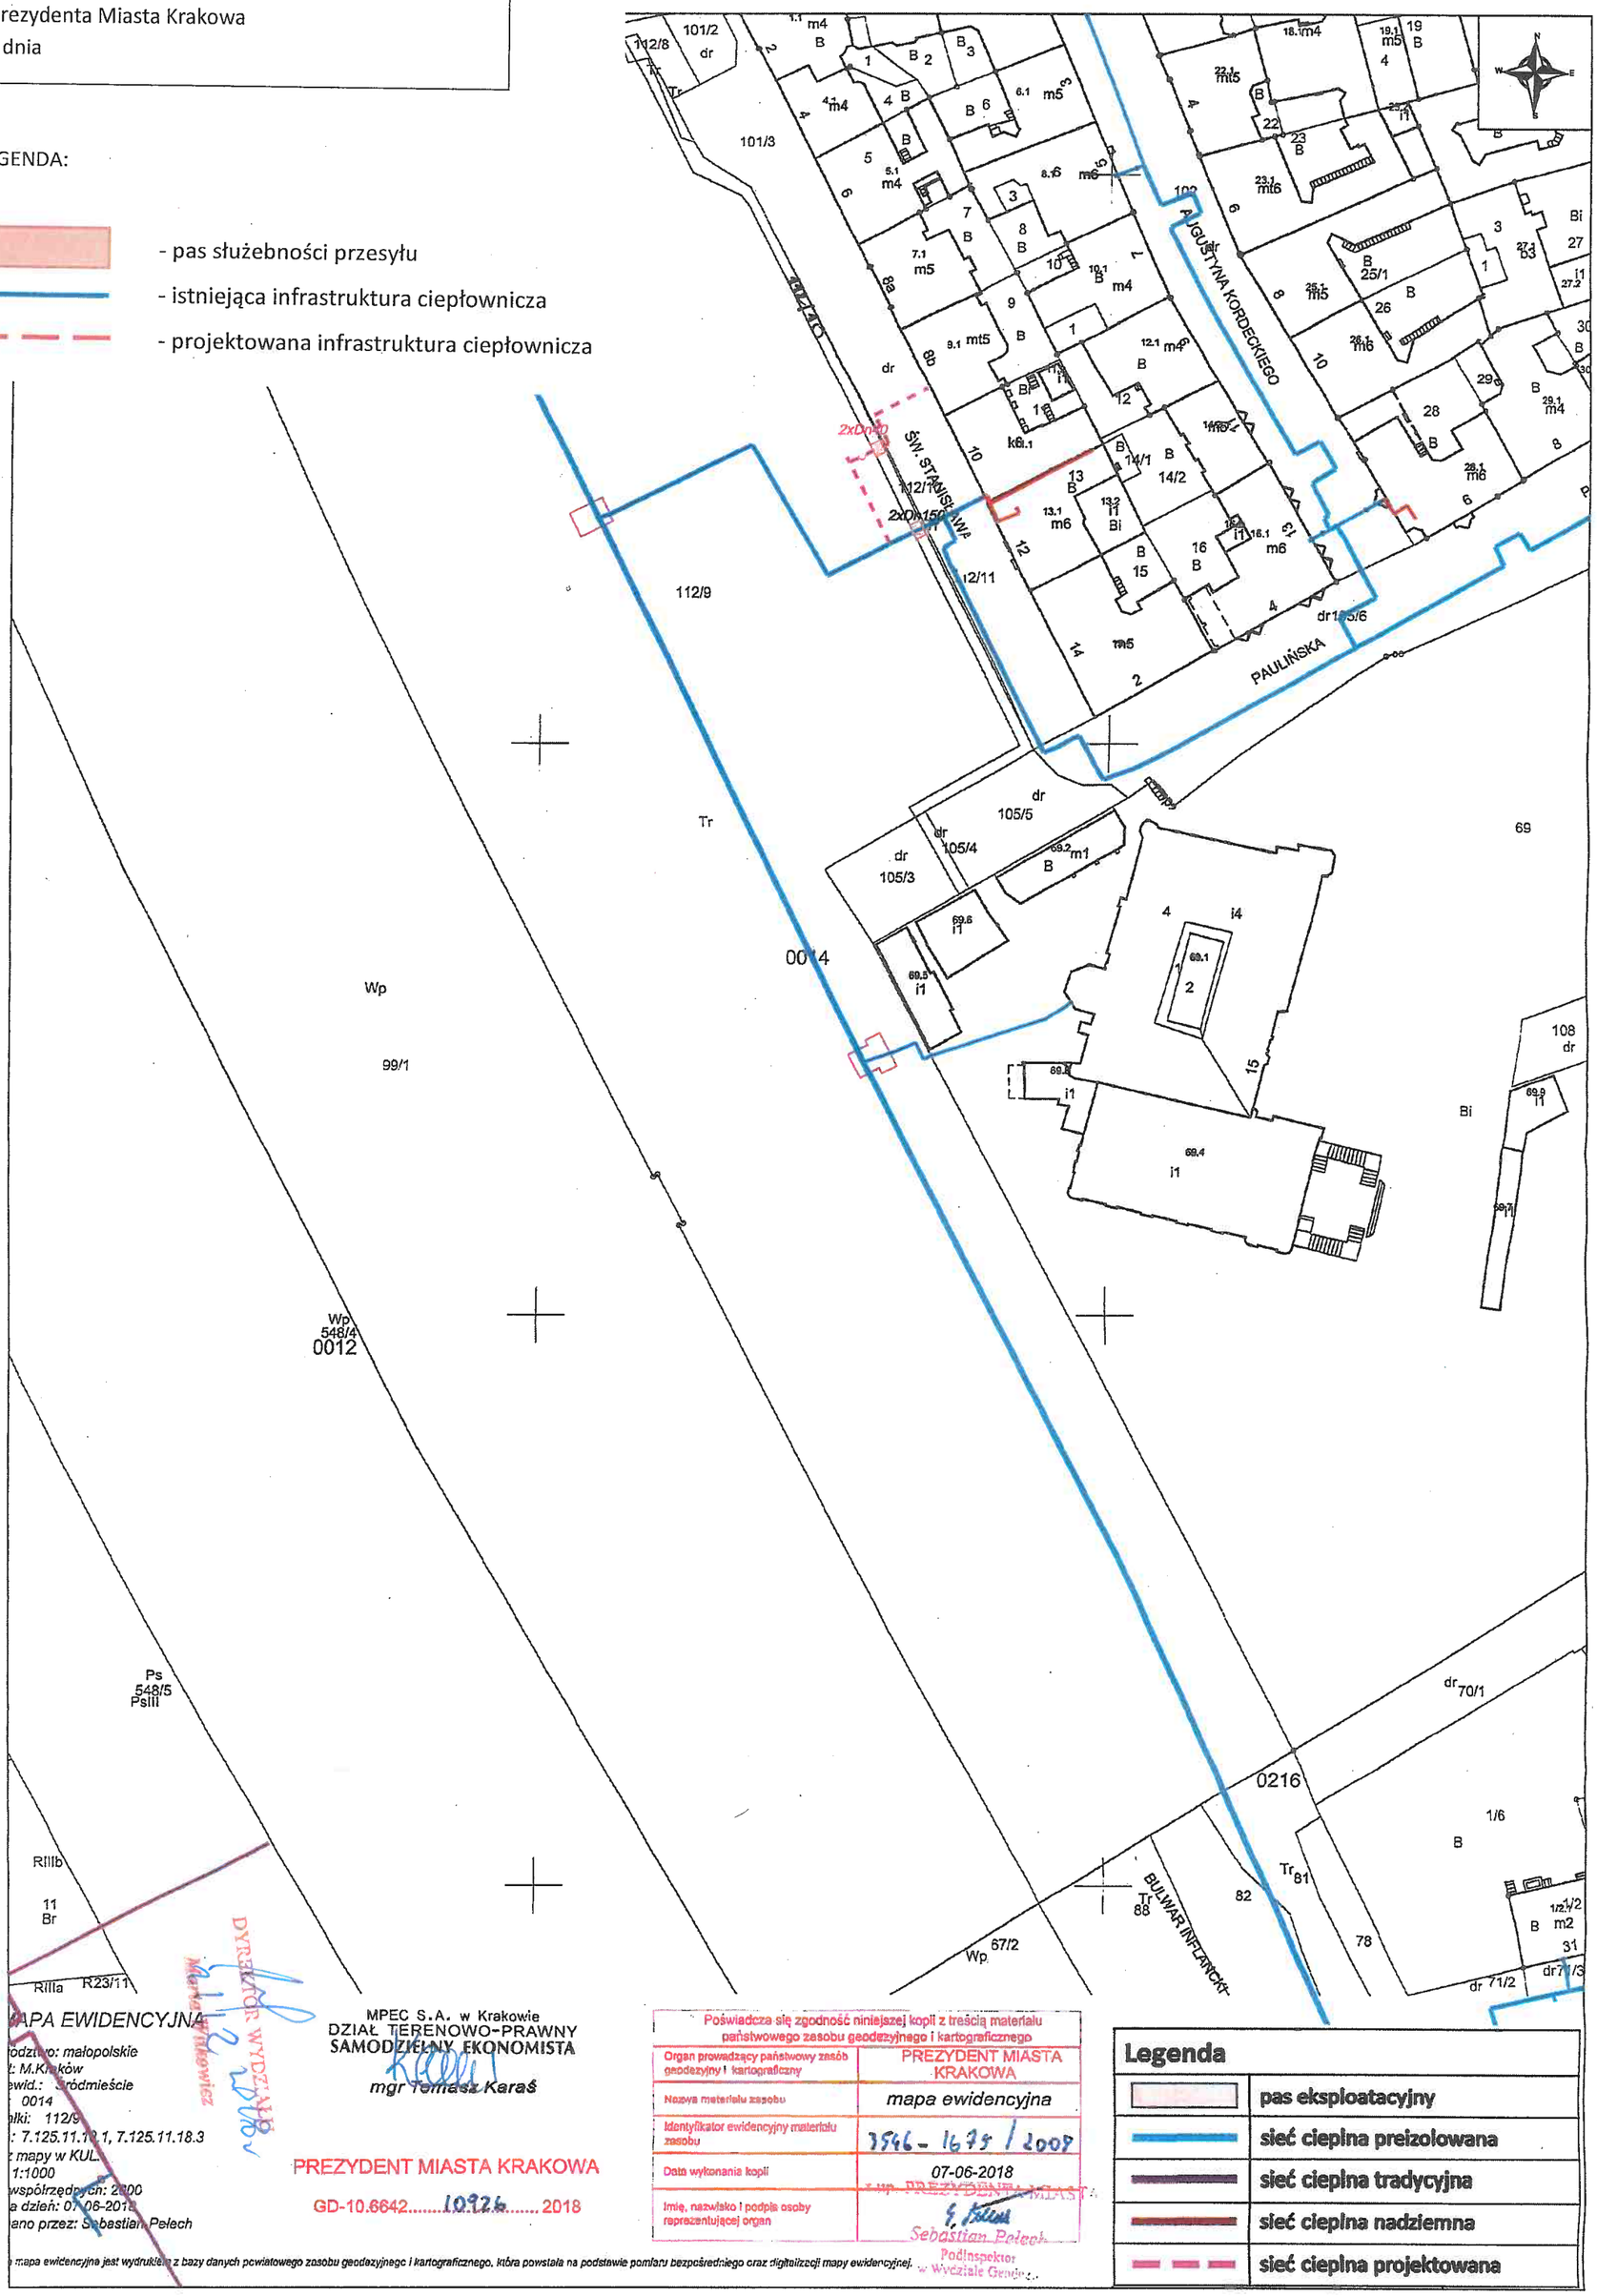

MAPA EWIDENCYJNA
województwo: małopolskie
gmina: M.Kraków
obręb ewid.: Śródmieście
arkusz: 0014
działki: 112/9
numery: 7.125.11.18.1, 7.125.11.18.3
skala mapy w KUL: 1:1000
układ współrzędnych: 2000
data wydania na dzień: 07-06-2018
wydano przez: Sebastian Pełech

MPEC S.A. w Krakowie
DZIAŁ TERENOWO-PRAWNY
SAMODZIELNY EKONOMISTA
mgr Tomasz Karaś

PREZYDENT MIASTA KRAKOWA
GD-10.6642.10926.2018

Poświadcza się zgodność niniejszej kopii z treścią materiału państwowego zasobu geodezyjnego i kartograficznego	
Organ prowadzący państwowy zasób geodezyjny i kartograficzny	PREZYDENT MIASTA KRAKOWA
Nazwa materiału zasobu	mapa ewidencyjna
Identyfikator ewidencyjny materiału zasobu	3546 - 1675 / 2008
Data wykonania kopii	07-06-2018
Imię, nazwisko i podpis osoby reprezentującej organ	Sebastian Pełech Podinspektor w Wydziale Gewid...

Legenda

	pas eksploatacyjny
	sieć ciepłna preizolowana
	sieć ciepłna tradycyjna
	sieć ciepłna nadziemna
	sieć ciepłna projektowana

Mapa ewidencyjna jest wydrukiem z bazy danych powiatowego zasobu geodezyjnego i kartograficznego, która powstała na podstawie pomiaru bezpośredniego oraz digitalizacji mapy ewidencyjnej.