


LEGENDA:

 - SŁUŻEBNOŚĆ PRZESYŁU

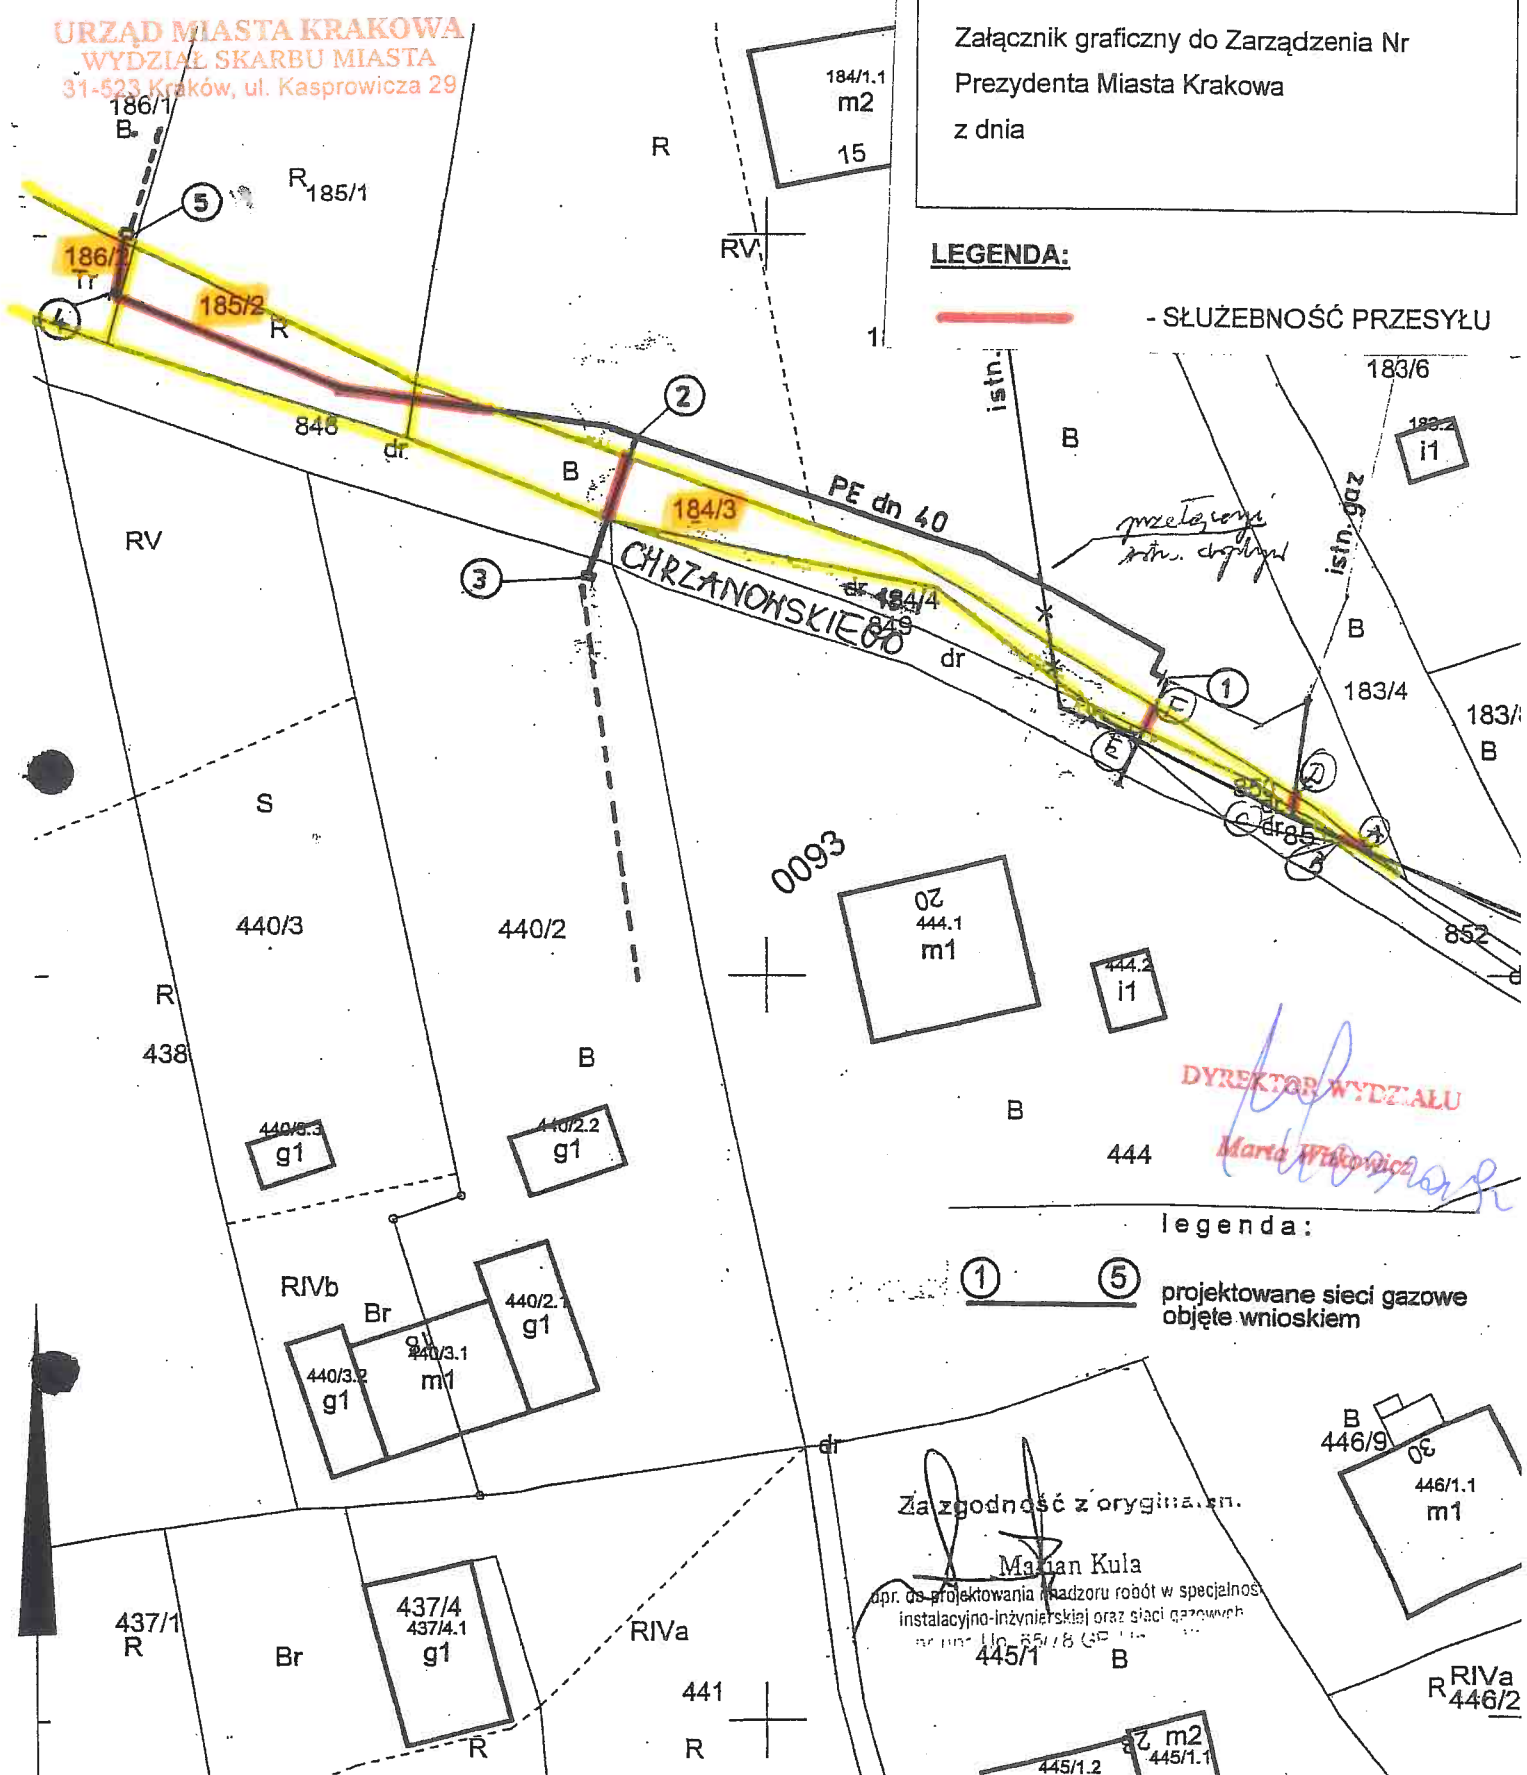

DYREKTOR WYDZIAŁU

Marta Witek

legenda:

  projektowane sieci gazowe objęte wnioskiem

Za zgodność z oryginałem.

Marian Kula

opr. ds. projektowania i nadzoru robót w specjalnos.
instalacyjno-inżynierskiej oraz sieci gazowych

445/1

MAPA EWIDENCYJNA

województwo: małopolskie
powiat: M. Kraków
jedn. ewid.: Podgórze
obręb: 93
nr działki: 440/3
sekcja: 7.123.11.09.1.3, 7.123.11.09.1.4, 7.123.11.09.3.1, 7.123.11.09.3.2
arkusz mapy w KUL:
skala: 1:500
układ współrzędnych: 2000
stan na dzień: 02-06-2017
wykonano przez: Agnieszka Sajdak

PREZYDENT MIASTA KRAKOWA

GD-10.6642... 10/17 2017

Poswiadcza się zgodność niniejszej kopii z treścią materiału państwowego zasobu geodezyjnego i kartograficznego	
Organ prowadzący państwowy zasób geodezyjny i kartograficzny	PREZYDENT MIASTA KRAKOWA
Nazwa materiału zasobu	mapa ewidencyjna
Identyfikator ewidencyjny materiału zasobu	3610-660/10
Data wykonania kopii	z up. PREZYDENTA MIASTA KRAKOWA 02-06-2017
Imię, nazwisko i podpis osoby reprezentującej organ	<i>Agnieszka Sajdak</i> Agnieszka Sajdak Inspektor Wydział Geodezji