
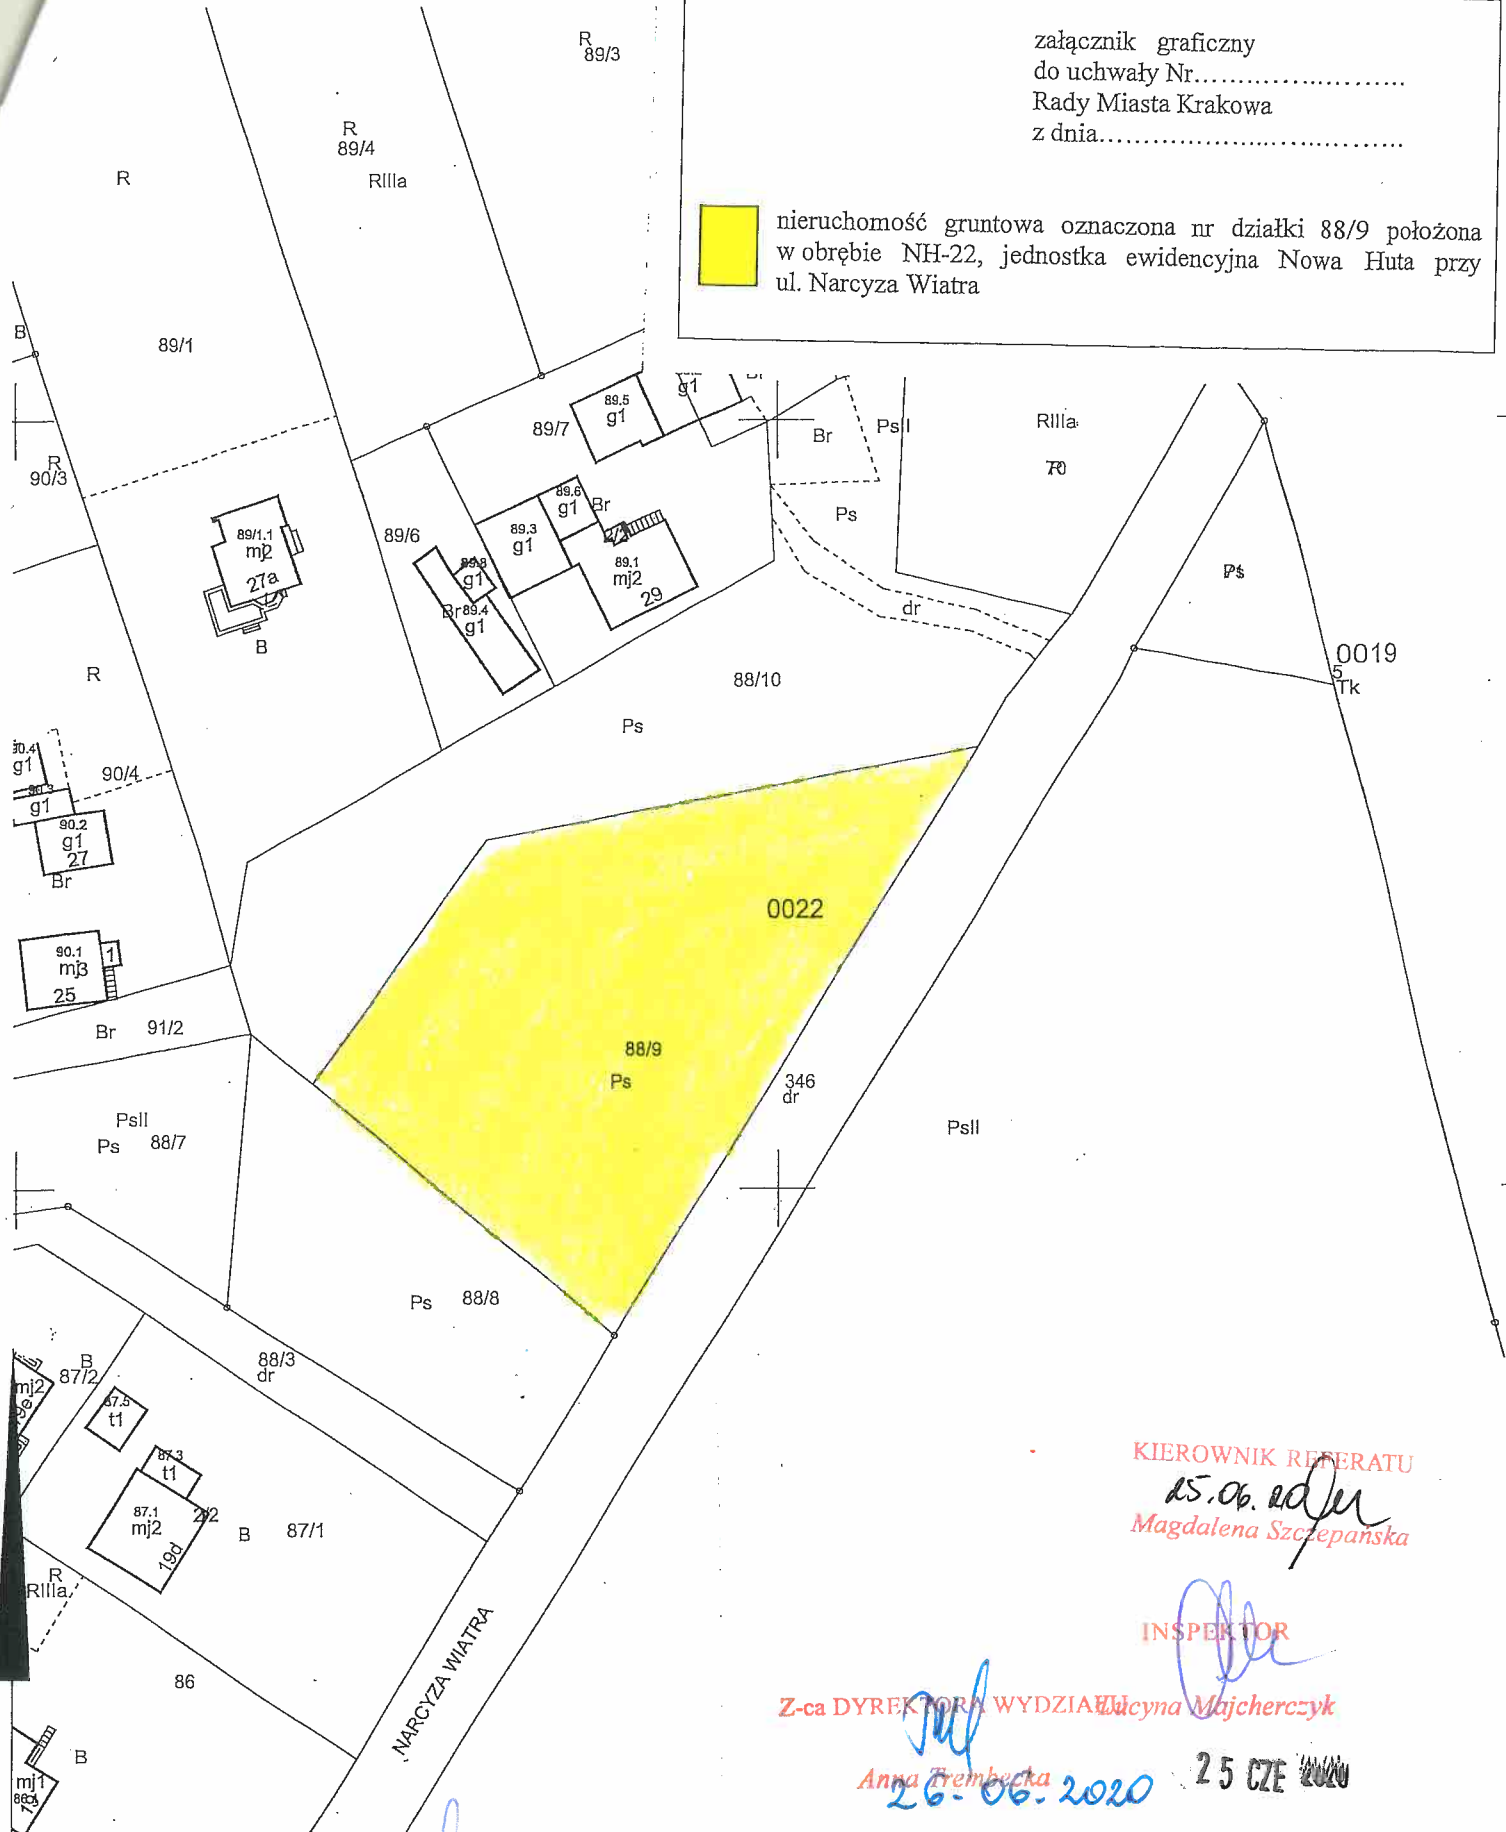


załącznik graficzny  
do uchwały Nr.....  
Rady Miasta Krakowa  
z dnia.....

 nieruchomość gruntowa oznaczona nr działki 88/9 położona w obrębie NH-22, jednostka ewidencyjna Nowa Huta przy ul. Narcyza Wiatra



KIEROWNIK REPERATU  
15.06.2020  
Magdalena Szczepańska

INSPEKTOR

Z-ca DYREKTORA WYDZIAŁU  
Anna Trembecka

25.06.2020 25 CZE 2020

MAPA EWIDENCYJNA

województwo: małopolskie  
powiat: M. Kraków  
jedn. ewid.: Nowa Huta  
obręb: 0022  
nr działki: 88/9  
sekcja: 7.126.13.23.2, 7.126.13.23.4  
arkusz mapy w KUL:  
skala: 1:1000  
układ współrzędnych: 2000  
stan na dzień: 29-11-2019  
wykonano przez: Katarzyna Potyrała

DYREKTOR WYDZIAŁU  
Maria Wilkiewicz

PREZYDENT MIASTA KRAKOWA

GD-10.6642.....23185..... 2019

Poświadczam zgodność niniejszej kopii z treścią materiału państwowego zasobu geodezyjnego i kartograficznego	
Organ prowadzący państwowy zasób geodezyjny i kartograficzny	PREZYDENT MIASTA KRAKOWA
Nazwa materiału zasobu	mapa ewidencyjna
Identyfikator ewidencyjny materiału zasobu	3484-7/2011
Data wykonania kopii	z up. PREZYDENTA MIASTA 29-11-2019
Imię, nazwisko i podpis osoby reprezentującej organ	Katarzyna Potyrała Inspektor w Wydziale Geodezji