


# MIEJSCOWY PLAN ZAGOSPODAROWANIA PRZESTRZENNEGO OBSZARU "CHEŁM - ZAKAMYCZE II"

## ELEMENTY INFRASTRUKTURY TECHNICZNEJ GOSPODARKA WODNO ŚCIEKOWA

SKALA 1 : 2000

ZAŁĄCZNIK NR 2 DO UCHWAŁY NR .....  
RADY MIASTA KRAKOWA Z DNIA .....

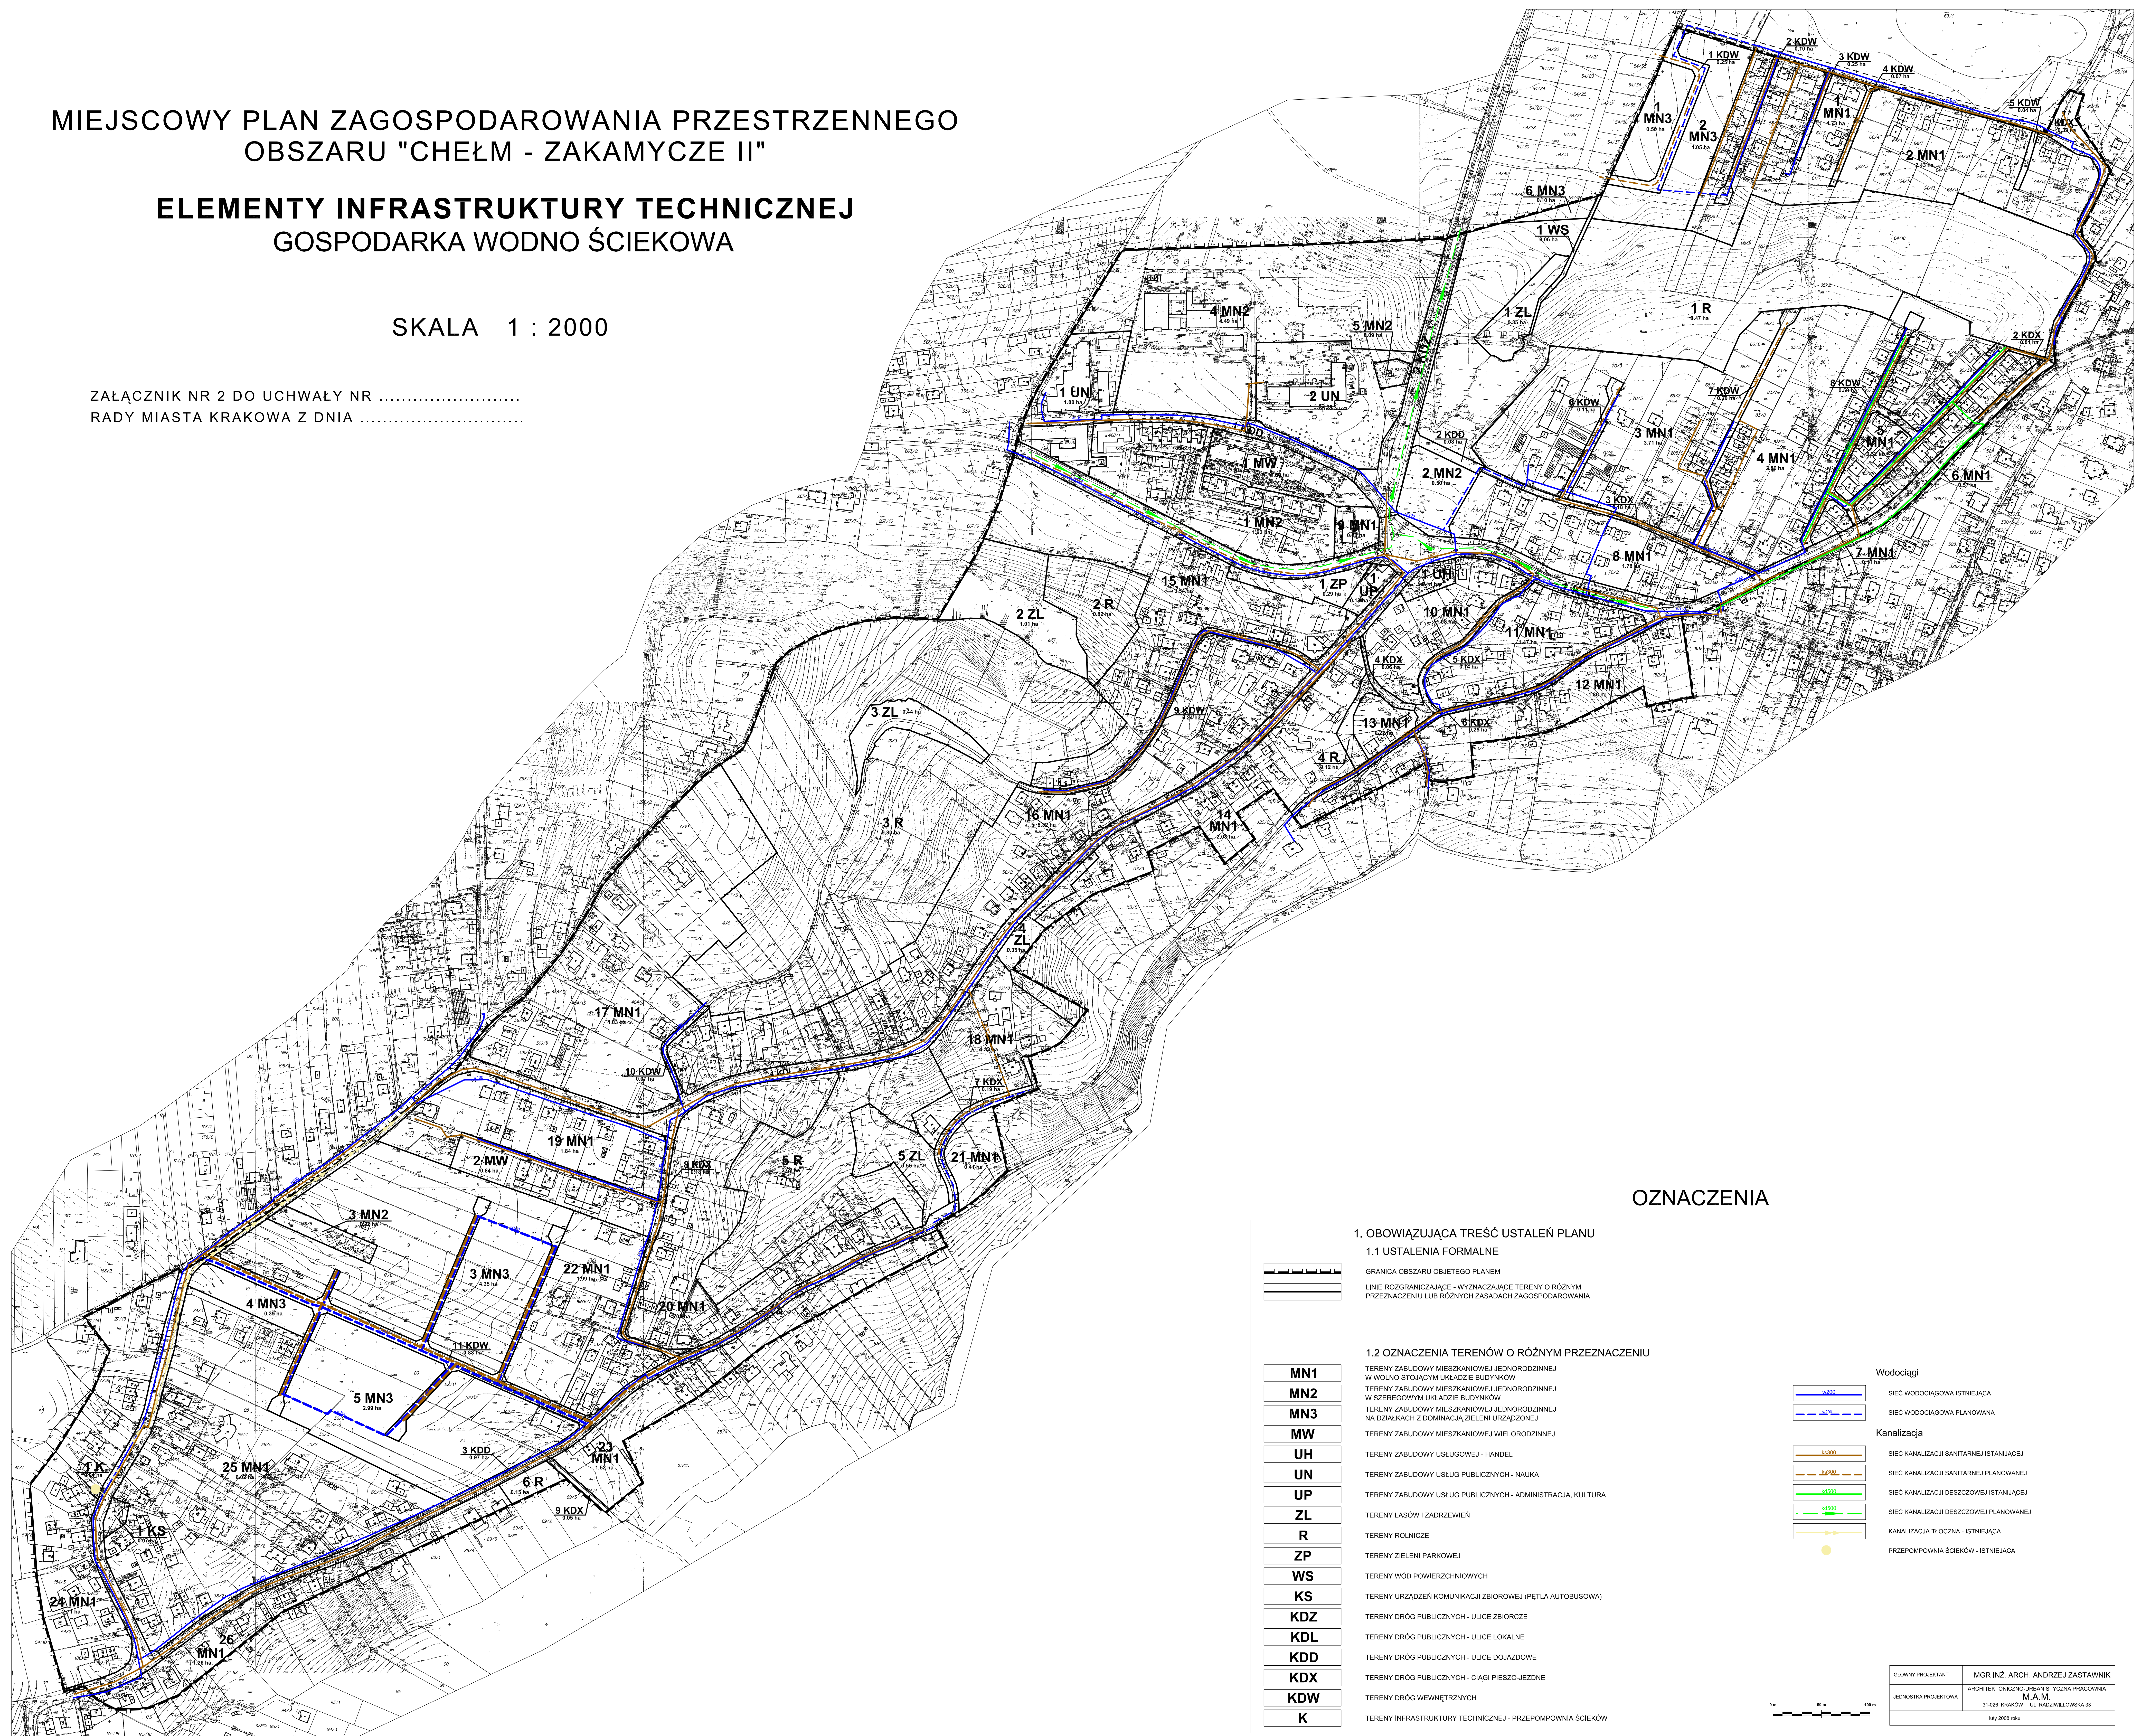

### OZNACZENIA

#### 1. OBOWIĄZUJĄCA TREŚĆ USTALEŃ PLANU

##### 1.1 USTALENIA FORMALNE

- GRANICA OBSZARU OBJĘTEGO PLANEM
- LINIE ROZGRANICZAJĄCE - WYZNACZAJĄCE TERENY O RÓŻNYM PRZEZNACZENIU LUB RÓŻNYCH ZASADACH ZAGOSPODAROWANIA

##### 1.2 OZNACZENIA TERENÓW O RÓŻNYM PRZEZNACZENIU

- MN1** TERENY ZABUDOWY MIESZKANOWEJ JEDNORODZINNEJ W WIELKIM STÓJĄCYM UKŁADZIE BUDYNKÓW
- MN2** TERENY ZABUDOWY MIESZKANOWEJ JEDNORODZINNEJ W SZEREGOWYM UKŁADZIE BUDYNKÓW
- MN3** TERENY ZABUDOWY MIESZKANOWEJ JEDNORODZINNEJ NA DZIAŁKACH Z DOMINACJĄ ZIELENI URZĄDZONEJ
- MW** TERENY ZABUDOWY MIESZKANOWEJ WIELORODZINNEJ
- UH** TERENY ZABUDOWY USŁUGOWEJ - HANDEL
- UN** TERENY ZABUDOWY USŁUG PUBLICZNYCH - NAUKA
- UP** TERENY ZABUDOWY USŁUG PUBLICZNYCH - ADMINISTRACJA, KULTURA
- ZL** TERENY LASÓW I ZADRZEWIŃ
- R** TERENY ROLNICZE
- ZP** TERENY ZIELENI PARKOWEJ
- WS** TERENY WÓD POWIERZCHNIOWYCH
- KS** TERENY URZĄDZEŃ KOMUNIKACJI ZBIOROWEJ (PĘTLA AUTOBUSOWA)
- KDZ** TERENY DRÓG PUBLICZNYCH - ULICE ZBIORCZE
- KDL** TERENY DRÓG PUBLICZNYCH - ULICE LOKALNE
- KDD** TERENY DRÓG PUBLICZNYCH - ULICE DOJAZDOWE
- KDX** TERENY DRÓG PUBLICZNYCH - CIĄGI PIESZO-JEZDNE
- KDW** TERENY DRÓG WEWNĘTRZNYCH
- K** TERENY INFRASTRUKTURY TECHNICZNEJ - PRZEPOMPOWNA ŚCIEKÓW

#### Wodociągi

- SIEĆ WODOCIĄGOWA ISTNIEJĄCA
- SIEĆ WODOCIĄGOWA PLANOWANA

#### Kanalizacja

- SIEĆ KANALIZACJI SANITARNEJ ISTNIEJĄCEJ
- SIEĆ KANALIZACJI SANITARNEJ PLANOWANEJ
- SIEĆ KANALIZACJI DESZCZOWEJ ISTNIEJĄCEJ
- SIEĆ KANALIZACJI DESZCZOWEJ PLANOWANEJ
- KANALIZACJA TŁOCZNA - ISTNIEJĄCA
- PRZEPOMPOWNA ŚCIEKÓW - ISTNIEJĄCA

GŁÓWNY PROJEKTANT	MGR INŻ. ARCH. ANDRZEJ ZASTAWNIK
JEDNOSTKA PROJEKTOWA	ARCHITEKTONICZNO-URBANISTYCZNA PRACOWNIA M.A.M.
	31-026 KRAKÓW, UL. PASZCZYŃSKA 33
	lip 2008 r.

