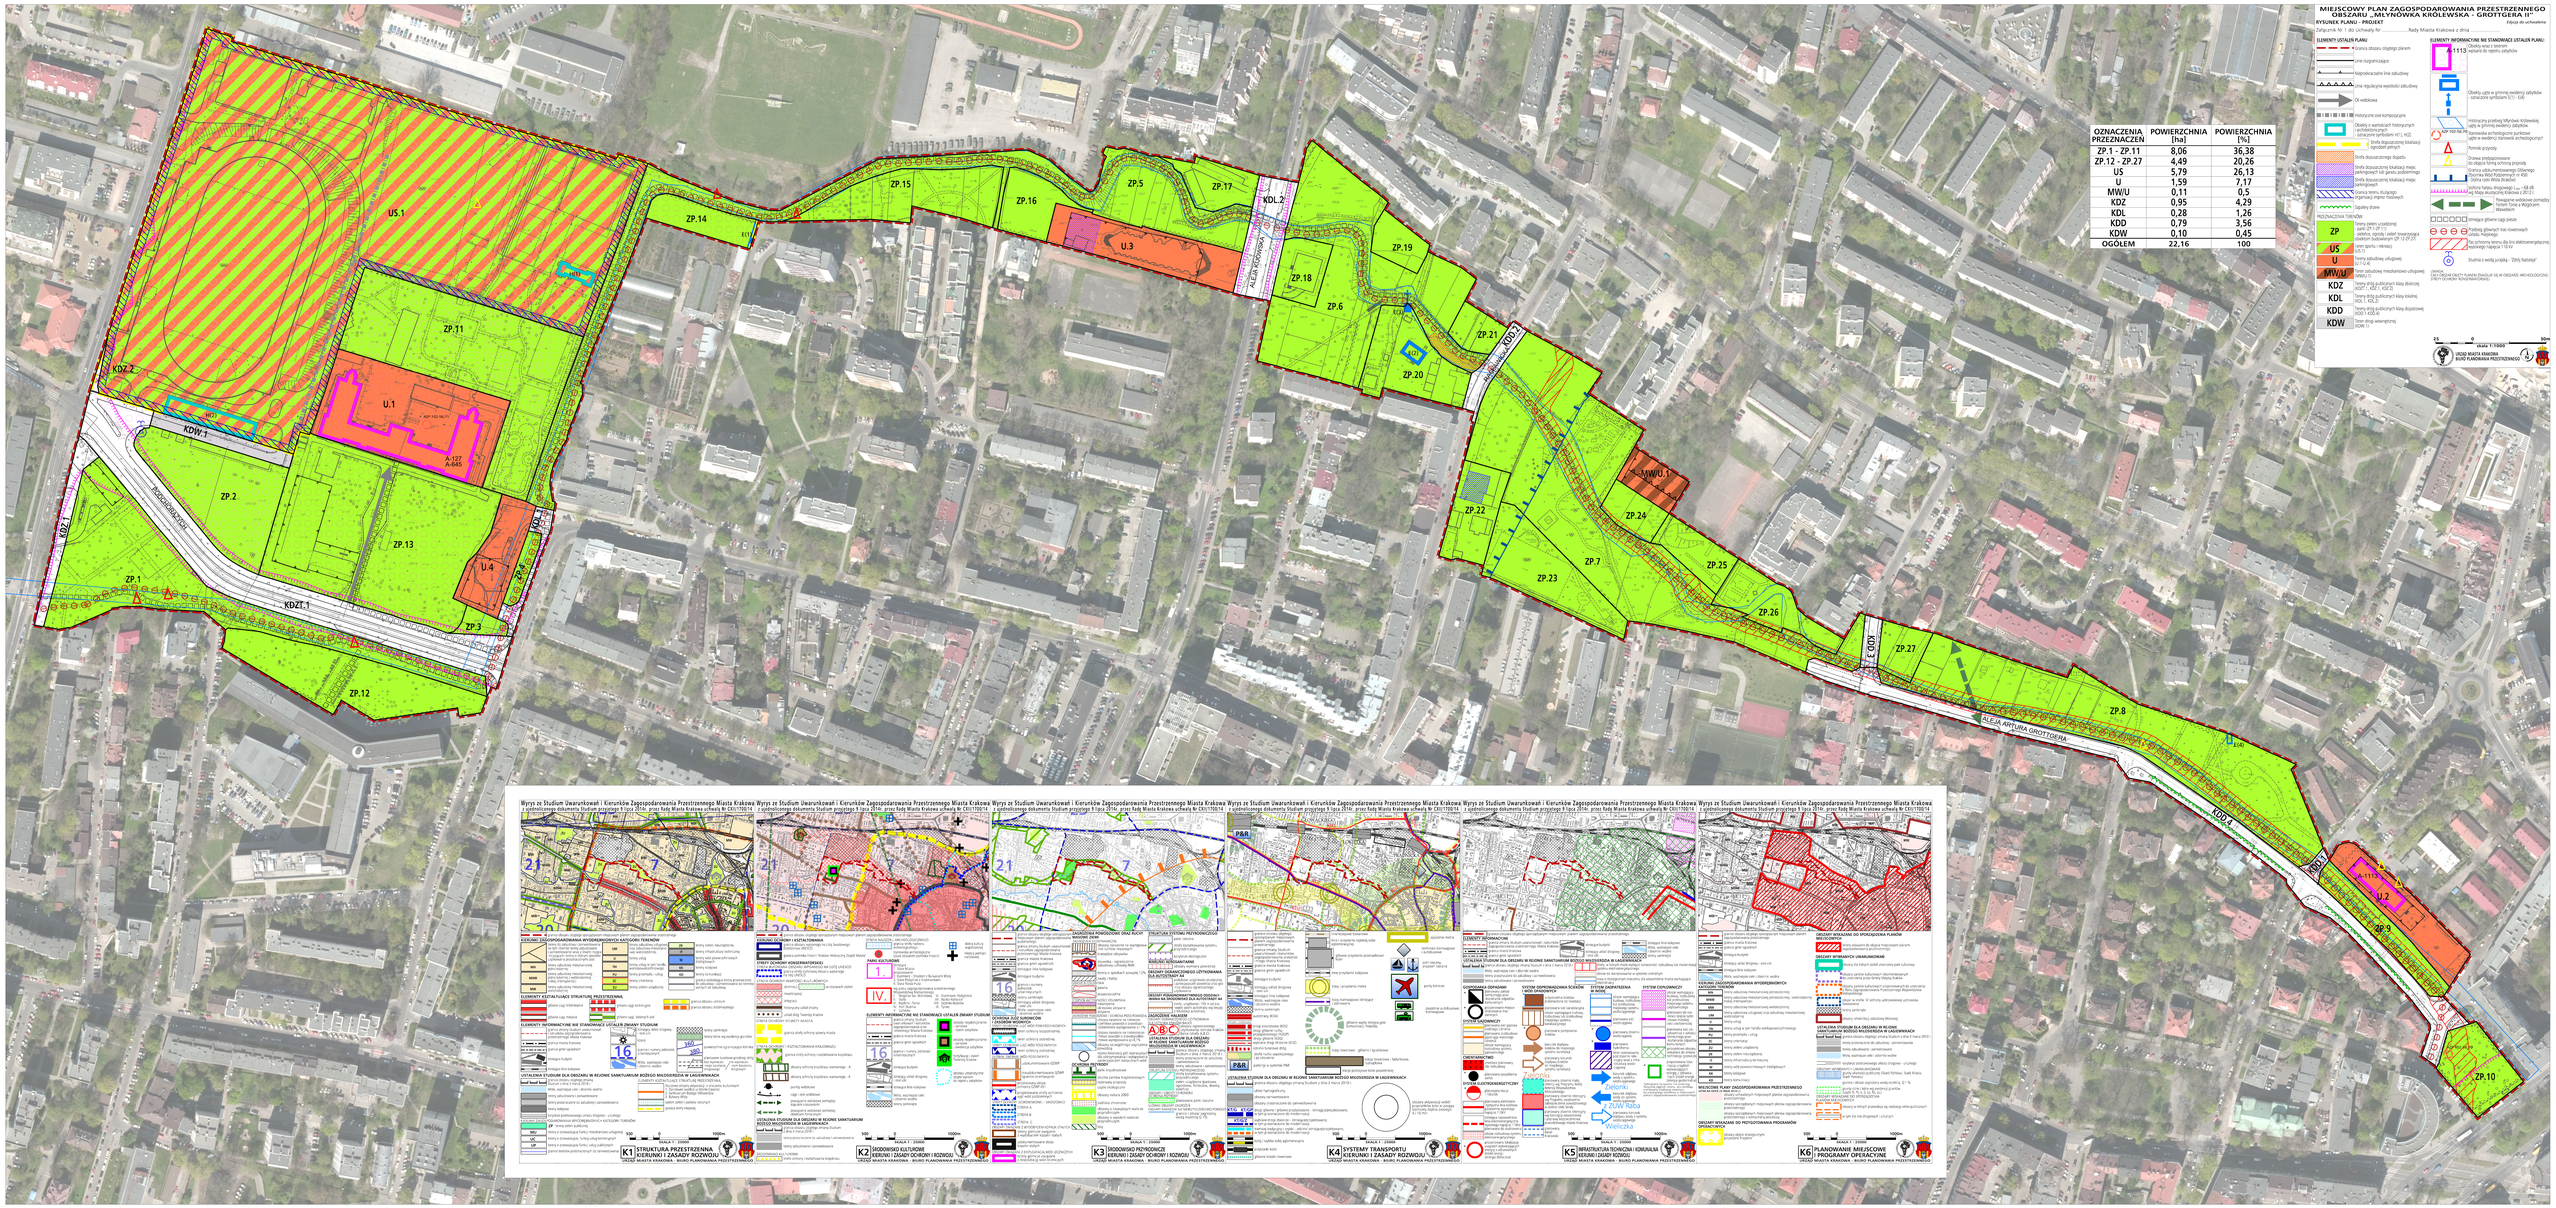

MIEJSCOWY PLAN ZAGOSPODAROWANIA PRZESTRZENNEGO OBSZARU „MŁYNÓWKA KRÓLEWSKA - GROTTGERA II”

RYSUNEK PLANU - PROJEKT

Edycja do uchwalenia

Załącznik Nr 1 do Uchwały Nr ....Rady Miasta Krakowa z dnia ....

US.1
ZP.11
U.1
AZP 102-56;71
A-127
A-645
H(1)
H(2)
KDZ.2
KDW.1
KDZ.1
PODCHORĄŻYCH
ZP.2
ZP.13
U.4
ZP.4
KDL.1
ZP.1
KDZT.1
ZP.3
ZP.12
ZP.14
E(1)
ZP.15
ZP.16
ZP.5
ZP.17
U.3
KDL.2
ALEJA KIJOWSKA
ZP.18
ZP.6
E(3)
ZP.19
E(2)
ZP.20
ZP.21
KDD.2
RACŁAWICKA
MW/U.1
ZP.22
ZP.24
ZP.7
ZP.23
ZP.25
ZP.26
KDD.3
ZP.27
ZP.8
ALEJA ARTURA GROTTGERA
E(4)
KDD.4
KDD.1
A-1113
U.2
ZP.9
AZP 102-56;70
ZP.10

OZNACZENIA PRZEZNACZEŃ	POWIERZCHNIA [ha]	POWIERZCHNIA [%]
ZP.1 - ZP.11	8,06	36,38
ZP.12 - ZP.27	4,49	20,26
US	5,79	26,13
U	1,59	7,17
MW/U	0,11	0,5
KDZ	0,95	4,29
KDL	0,28	1,26
KDD	0,79	3,56
KDW	0,10	0,45
OGÓŁEM	22,16	100

ELEMENTY USTALEŃ PLANU

- Granica obszaru objętego planem
- Linie rozgraniczające
- Nieprzekraczalne linie zabudowy
- Linia regulacyjna wysokości zabudowy
- Oś widokowa
- Historyczne osie kompozycyjne
- Obiekty o wartościach historycznych i architektonicznych - oznaczone symbolami H(1), H(2)
- Strefa dopuszczonej lokalizacji ogrodzeń pełnych
- Strefa dopuszczonego dojazdu
- Strefa dopuszczonej lokalizacji miejsc parkingowych lub garażu podziemnego
- Strefa dopuszczonej lokalizacji miejsc parkingowych
- Granica terenu służącego organizacji imprez masowych
- Szpalery drzew

PRZEZNACZENIA TERENÓW:

ZP	Tereny zieleni urządzonej: - parki (ZP.1-ZP.11) - zieleńce, ogrody i zieleń towarzysząca obiektom budowlanym (ZP.12-ZP.27)
US	Teren sportu i rekreacji (US.1)
U	Tereny zabudowy usługowej (U.1-U.4)
MW/U	Teren zabudowy mieszkaniowo-usługowej (MW/U.1)
KDZ	Tereny dróg publicznych klasy zbiorczej (KDZT.1, KDZ.1, KDZ.2)
KDL	Tereny dróg publicznych klasy lokalnej (KDL.1, KDL.2)
KDD	Tereny dróg publicznych klasy dojazdowej (KDD.1-KDD.4)
KDW	Teren drogi wewnętrznej (KDW.1)

ELEMENTY INFORMACYJNE NIE STANOWIĄCE USTALEŃ PLANU:

- A-1113 Obiekty wraz z terenem wpisane do rejestru zabytków
- Obiekty ujęte w gminnej ewidencji zabytków - oznaczone symbolami E(1) - E(4)
- Historyczny przebieg Młynówki Królewskiej ujęty w gminnej ewidencji zabytków
- AZP 102-56;70 Stanowiska archeologiczne punktowe ujęte w ewidencji stanowisk archeologicznych
- Pomniki przyrody
- Drzewa predysponowane do objęcia formą ochroną przyrody
- Granica udokumentowanego Głównego Zbiornika Wód Podziemnych nr 450 - Dolina rzeki Wisła (Kraków)
- Izofona hałasu drogowego L_{DWN} =68 dB wg Mapy akustycznej Krakowa z 2012 r.
- Powiązanie widokowe pomiędzy Fortem Tonie a Wzgórzem Wawelskim
- Istniejące główne ciągi piesze
- Przebieg głównych tras rowerowych układu miejskiego
- Pas ochronny terenu dla linii elektroenergetycznej wysokiego napięcia 110 kV
- Studnia z wodą jurajską - "Zdrój Nadzieja"

UWAGA:
CAŁY OBSZAR OBJĘTY PLANEM ZNAJDUJE SIĘ W OBSZARZE ARCHEOLOGICZNEJ STREFY OCHRONY KONSERWATORSKIEJ

25 0 50m
skala 1:1000

URZĄD MIASTA KRAKOWA
BIURO PLANOWANIA PRZESTRZENNEGO

Wyrys ze Studium Uwarunkowań i Kierunków Zagospodarowania Przestrzennego Miasta Krakowa
z ujednoliconego dokumentu Studium przyjętego 9 lipca 2014r. przez Radę Miasta Krakowa uchwałą Nr CXII/1700/14

SKALA 1 : 25000

K1 STRUKTURA PRZESTRZENNA KIERUNKI I ZASADY ROZWOJU
URZĄD MIASTA KRAKOWA - BIURO PLANOWANIA PRZESTRZENNEGO

Wyrys ze Studium Uwarunkowań i Kierunków Zagospodarowania Przestrzennego Miasta Krakowa
z ujednoliconego dokumentu Studium przyjętego 9 lipca 2014r. przez Radę Miasta Krakowa uchwałą Nr CXII/1700/14

SKALA 1 : 25000

K2 ŚRODOWISKO KULTUROWE KIERUNKI I ZASADY OCHRONY I ROZWOJU
URZĄD MIASTA KRAKOWA - BIURO PLANOWANIA PRZESTRZENNEGO

Wyrys ze Studium Uwarunkowań i Kierunków Zagospodarowania Przestrzennego Miasta Krakowa
z ujednoliconego dokumentu Studium przyjętego 9 lipca 2014r. przez Radę Miasta Krakowa uchwałą Nr CXII/1700/14

SKALA 1 : 25000

K3 ŚRODOWISKO PRZYRODNICZE KIERUNKI I ZASADY OCHRONY I ROZWOJU
URZĄD MIASTA KRAKOWA - BIURO PLANOWANIA PRZESTRZENNEGO

Wyrys ze Studium Uwarunkowań i Kierunków Zagospodarowania Przestrzennego Miasta Krakowa
z ujednoliconego dokumentu Studium przyjętego 9 lipca 2014r. przez Radę Miasta Krakowa uchwałą Nr CXII/1700/14

SKALA 1 : 25000

K4 SYSTEMY TRANSPORTU KIERUNKI I ZASADY ROZWOJU
URZĄD MIASTA KRAKOWA - BIURO PLANOWANIA PRZESTRZENNEGO

Wyrys ze Studium Uwarunkowań i Kierunków Zagospodarowania Przestrzennego Miasta Krakowa
z ujednoliconego dokumentu Studium przyjętego 9 lipca 2014r. przez Radę Miasta Krakowa uchwałą Nr CXII/1700/14

SKALA 1 : 25000

K5 INFRASTRUKTURA TECHNICZNA I KOMUNALNA KIERUNKI I ZASADY ROZWOJU
URZĄD MIASTA KRAKOWA - BIURO PLANOWANIA PRZESTRZENNEGO

Wyrys ze Studium Uwarunkowań i Kierunków Zagospodarowania Przestrzennego Miasta Krakowa
z ujednoliconego dokumentu Studium przyjętego 9 lipca 2014r. przez Radę Miasta Krakowa uchwałą Nr CXII/1700/14

SKALA 1 : 25000

K6 PLANOWANIE MIEJSCOWE I PROGRAMY OPERACYJNE
URZĄD MIASTA KRAKOWA - BIURO PLANOWANIA PRZESTRZENNEGO