KDW.4
MNi/U.1
U.11
ZP.8
MW/U.2
KU.2
KDD.8
MW/U.1
KDD.9
U.10
MW/U.3
E.9
RACŁAWICKA
KDD.7
KDL.1
ZP.5
MW.24
KDD.10
MW.21
E.8
KDW.3
POZNAŃSKA
MW.25
ZP.9
MW.27
MW.26
E.7
ZP.10
W.1
MW/U.6
ZP.6
WROCŁAWSKA
MW/U.4
MW/U.5
MW.22
MW.23
E.6
OBOŹNA
KDD.6
MW.14
MW.15
U.8
U.12
MNi.3
MNi.2
MNi.1
KK.1
U.6
KDW.2
SKŁADOWA
U.7
E.4
ZP.2
WŁADYSŁAWA ŁOKIETKA
KDD.5
OBOŹNA
KDL.2
U.5
U.4
MW.13
MW.12
E.5
MW.11
MW.10
ZP.1
MW.9
U.9
U.2
KDL.3
U.1
E.1
KDD.4
U.3
MW/U.7
KU.1
MW.17
MW.18
MW.19
ZP.7
MW.20
E.3
ANTONIEGO AUGUSTYNKA-WICHURY KDW.1
MW.16
MW.7
MW.8
MNi.4
KDD.2
KDD.3
EMILII PLATER
JÓZEFA FRIEDLEINA
ZP.3
MW.4
MW.1
E.2
ZP.4
MW.5
MW.2
MW.6
MW.3
KDD.1
IWONA ODROWĄŻA

MIEJSCOWY PLAN ZAGOSPODAROWANIA PRZESTRZENNEGO OBSZARU „ŁOBZÓW - REJON ULIC ŁOKIETKA I WROCŁAWSKIEJ”

RYSUNEK PLANU - PROJEKT

Edycja do uchwalenia

Załącznik Nr 1 do Uchwały Nr ....Rady Miasta Krakowa z dnia ....

ELEMENTY USTALEŃ PLANU:

- granica obszaru objętego planem
- linie rozgraniczające
- nieprzekraczalne linie zabudowy
- obowiązujące linie zabudowy
- założenie alejowe drzew wzdłuż ulicy Wrocławskiej
- szpaler drzew wzdłuż ul. Składowej
- granica strefy ochrony wartości kulturowych – rewaloryzacji
- granica strefy ochrony sylwety miasta

PRZEZNACZENIA TERENÓW:

MW	MW.1-MW.27 - Tereny zabudowy mieszkaniowej wielorodzinnej
MW/U	MW/U.1-MW/U.7 - Tereny zabudowy mieszkaniowej wielorodzinnej lub zabudowy usługowej
MNi	MNi.1-MNi.4 - Tereny zabudowy mieszkaniowej jednorodzinnej istniejącej
MNi/U	MNi/U.1 - Teren zabudowy mieszkaniowej jednorodzinnej istniejącej lub zabudowy usługowej
U	U.1-U.12 - Tereny zabudowy usługowej
ZP	ZP.1-ZP.3, ZP.5 - Tereny zieleni urządzonej, o podstawowym przeznaczeniu pod parki ZP.4, ZP.6-ZP.10 - Tereny zieleni urządzonej, o podstawowym przeznaczeniu pod ogrody, zieleń towarzyszącą obiektom budowlanym
	Tereny infrastruktury technicznej:
W	W.1 - Teren infrastruktury technicznej (z zakresu infrastruktury wodociągowej)
E	E.1-E.9 - Tereny infrastruktury technicznej (z zakresu infrastruktury elektroenergetyki)
KU	KU.1-KU.2 - Tereny obsługi i urządzeń komunikacyjnych
	Tereny komunikacji z podziałem na:
KDL	KDL.1-KDL.3 - Tereny dróg publicznych (klasy lokalnej)
KDD	KDD.1-KDD.10 - Tereny dróg publicznych (klasy dojazdowej)
KDW	KDW.1-KDW.4 - Tereny dróg wewnętrznych
KK	KK.1- Teren kolei

ELEMENTY INFORMACYJNE NIE STANOWIĄCE USTALEŃ PLANU:

- powiązania widokowe pomiędzy Fortem nr 44 „Tonie” a Wzgórzem Wawelskim
- 3 obiekty wpisane do rejestru zabytków (numeracja obiektów wg ustaleń §9)
- otoczenie obiektu wpisanego do rejestru zabytków
- 29 obiekty ujęte w gminnej ewidencji zabytków (numeracja obiektów wg ustaleń §9)
- granica strefy nadzoru archeologicznego
- układ dróg Twierdzy Kraków
- granica udokumentowanego Głównego Zbiornika Wód Podziemnych nr 450 „Dolina rzeki Wisła” (Kraków)
- granica strefy ochrony bezpośredniej ujęcia wody podziemnej
- izofona hałasu drogowego LDWN=64 dB (wg mapy akustycznej Miasta Krakowa)
- izofona hałasu drogowego LDWN = 68dB (wg mapy akustycznej Miasta Krakowa)
- izofona hałasu drogowego LN = 59dB (wg mapy akustycznej Miasta Krakowa)
- izofona hałasu kolejowego LDWN = 64dB (wg mapy akustycznej Miasta Krakowa)
- izofona hałasu kolejowego LDWN = 68dB (wg mapy akustycznej Miasta Krakowa)
- izofona hałasu kolejowego LN = 59dB (wg mapy akustycznej Miasta Krakowa)
- przebieg głównych tras rowerowych układu miejskiego
- przebieg pozostałych tras rowerowych
- tereny zamknięte
- Elementy infrastruktury technicznej: kablowa linia elektroenergetyczna wysokiego napięcia 110kV
- magistrala ciepłownicza
- studnie gruntowe awaryjnego zaopatrzenia w wodę MPWiK
- orientacyjny przebieg linii 10 m od terenów kolejowych.

BILANS TERENU

OZNACZENIE	POWIERZCHNIA (ha)
E.1 – E.9	0,10
KDD.1 – KDD.10	3,55
KDL.1 – KDL.3	2,30
KDW.1 – KDW.4	0,52
KU.1 – KU.2	0,57
MNi.1 – MNi.4	0,39
MN/U.1	0,07
MW.1 – MW.27	21,32
MW/U.1 – MW/U.7	2,73
KK.1	0,15
U.1 – U.12	7,51
W.1	0,01
ZP.1 – ZP.10	2,66
RAZEM	41,88

INSTYTUT ROZWOJU MIAST

25 0 50m

skala 1:1000

URZĄD MIASTA KRAKOWA
BIURO PLANOWANIA PRZESTRZENNEGO

Wyrys ze Studium Uwarunkowań i Kierunków Zagospodarowania Przestrzennego Miasta Krakowa

z ujednoliconego dokumentu Studium przyjętego 9 lipca 2014r. przez Radę Miasta Krakowa uchwałą Nr CXII/1700/14

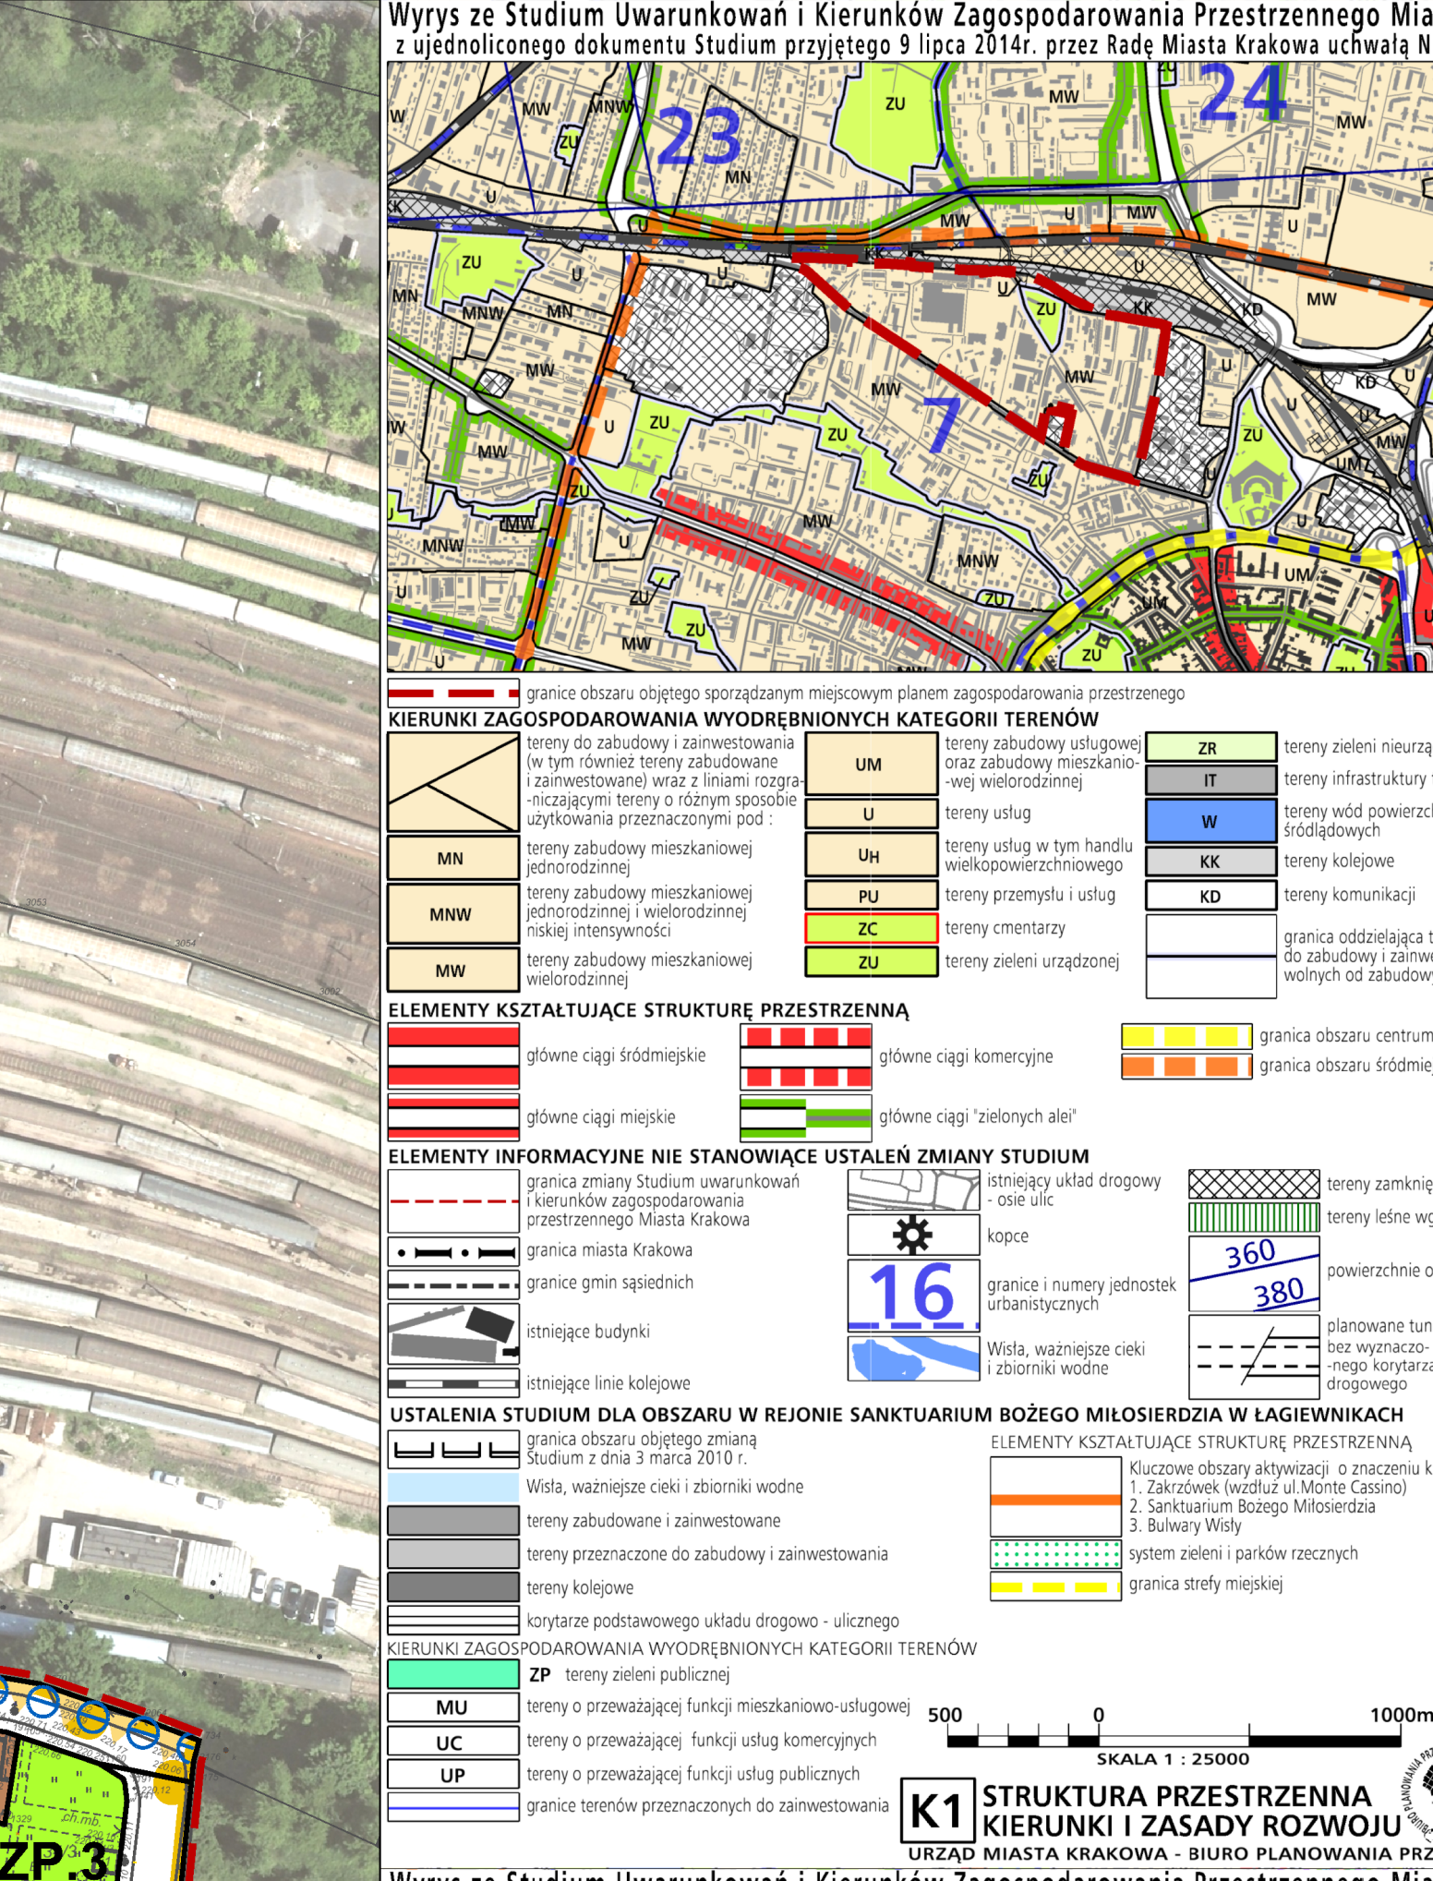
23
24
7
8
9
granice obszaru objętego sporządzanym miejscowym planem zagospodarowania przestrzennego
KIERUNKI ZAGOSPODAROWANIA WYODRĘBNIONYCH KATEGORII TERENÓW
UM
U
UH
PU
ZC
ZU
MN
MNW
MW
ZR
IT
W
KK
KD
ELEMENTY KSZTAŁTUJĄCE STRUKTURĘ PRZESTRZENNĄ
główne ciągi śródmiejskie
główne ciągi komercyjne
granica obszaru centrum
granica obszaru śródmiejskiego
główne ciągi miejskie
główne ciągi "zielonych alei"
ELEMENTY INFORMACYJNE NIE STANOWIĄCE USTALEŃ ZMIANY STUDIUM
ZP
MU
UC
UP
500 0 1000m
SKALA 1 : 25000

K1 STRUKTURA PRZESTRZENNA KIERUNKI I ZASADY ROZWOJU

URZĄD MIASTA KRAKOWA - BIURO PLANOWANIA PRZESTRZENNEGO

Wyrys ze Studium Uwarunkowań i Kierunków Zagospodarowania Przestrzennego Miasta Krakowa

z ujednoliconego dokumentu Studium przyjętego 9 lipca 2014r. przez Radę Miasta Krakowa uchwałą Nr CXII/1700/14

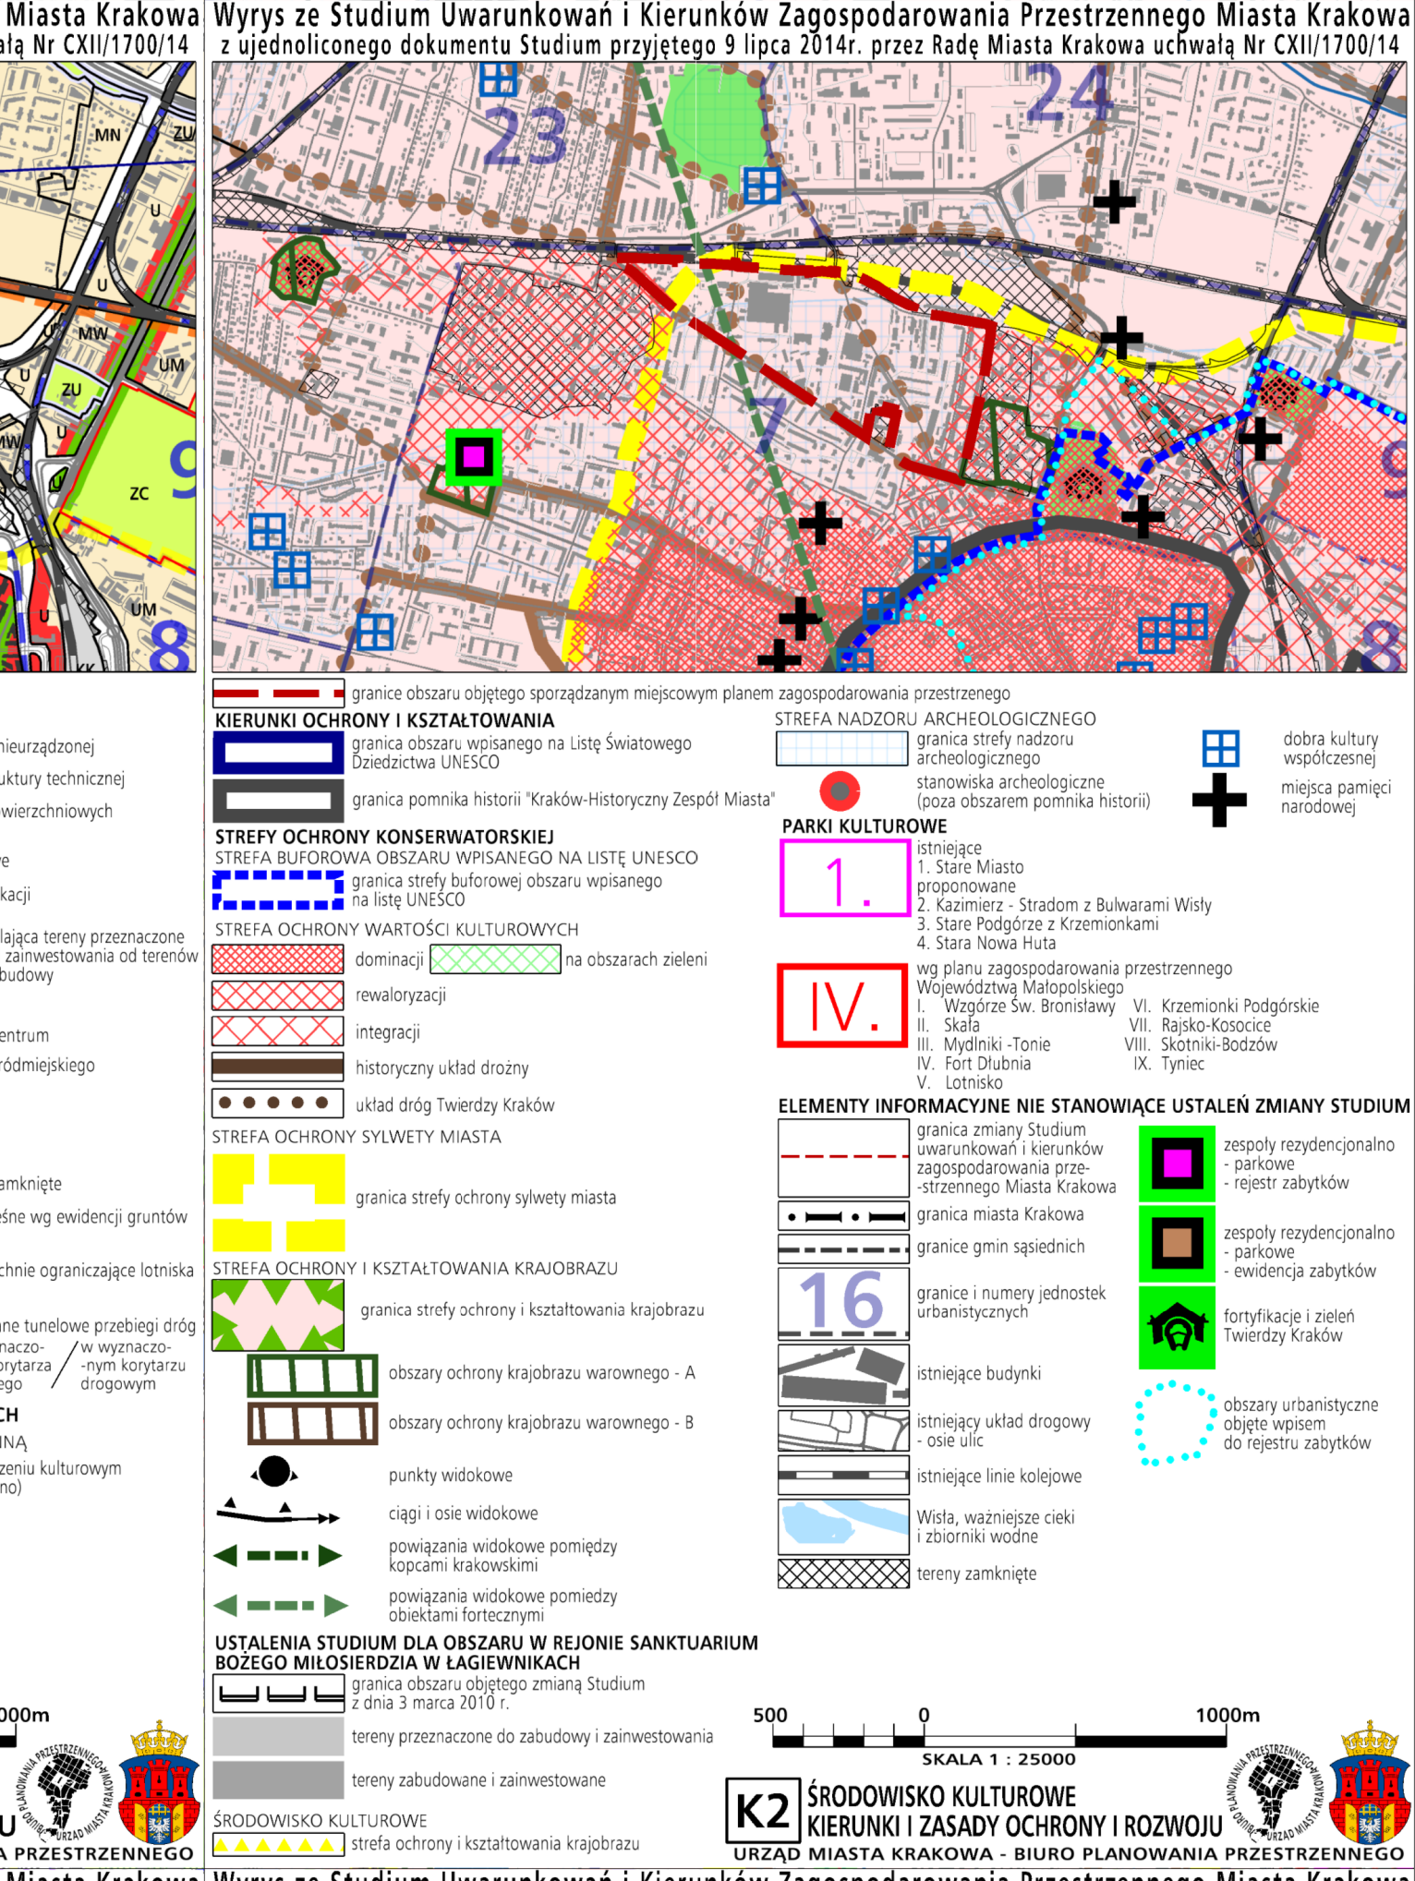
23
24
7
8
9
granice obszaru objętego sporządzanym miejscowym planem zagospodarowania przestrzennego
KIERUNKI OCHRONY I KSZTAŁTOWANIA
granica obszaru wpisanego na Listę Światowego Dziedzictwa UNESCO
granica pomnika historii "Kraków-Historyczny Zespół Miasta"
STREFY OCHRONY KONSERWATORSKIEJ
STREFA NADZORU ARCHEOLOGICZNEGO
dobra kultury współczesnej
miejsca pamięci narodowej
PARKI KULTUROWE
1.
IV.
ELEMENTY INFORMACYJNE NIE STANOWIĄCE USTALEŃ ZMIANY STUDIUM
USTALENIA STUDIUM DLA OBSZARU W REJONIE SANKTUARIUM BOŻEGO MIŁOSIERDZIA W ŁAGIEWNIKACH
ŚRODOWISKO KULTUROWE
500 0 1000m
SKALA 1 : 25000

K2 ŚRODOWISKO KULTUROWE KIERUNKI I ZASADY OCHRONY I ROZWOJU

URZĄD MIASTA KRAKOWA - BIURO PLANOWANIA PRZESTRZENNEGO

Wyrys ze Studium Uwarunkowań i Kierunków Zagospodarowania Przestrzennego Miasta Krakowa

z ujednoliconego dokumentu Studium przyjętego 9 lipca 2014r. przez Radę Miasta Krakowa uchwałą Nr CXII/1700/14

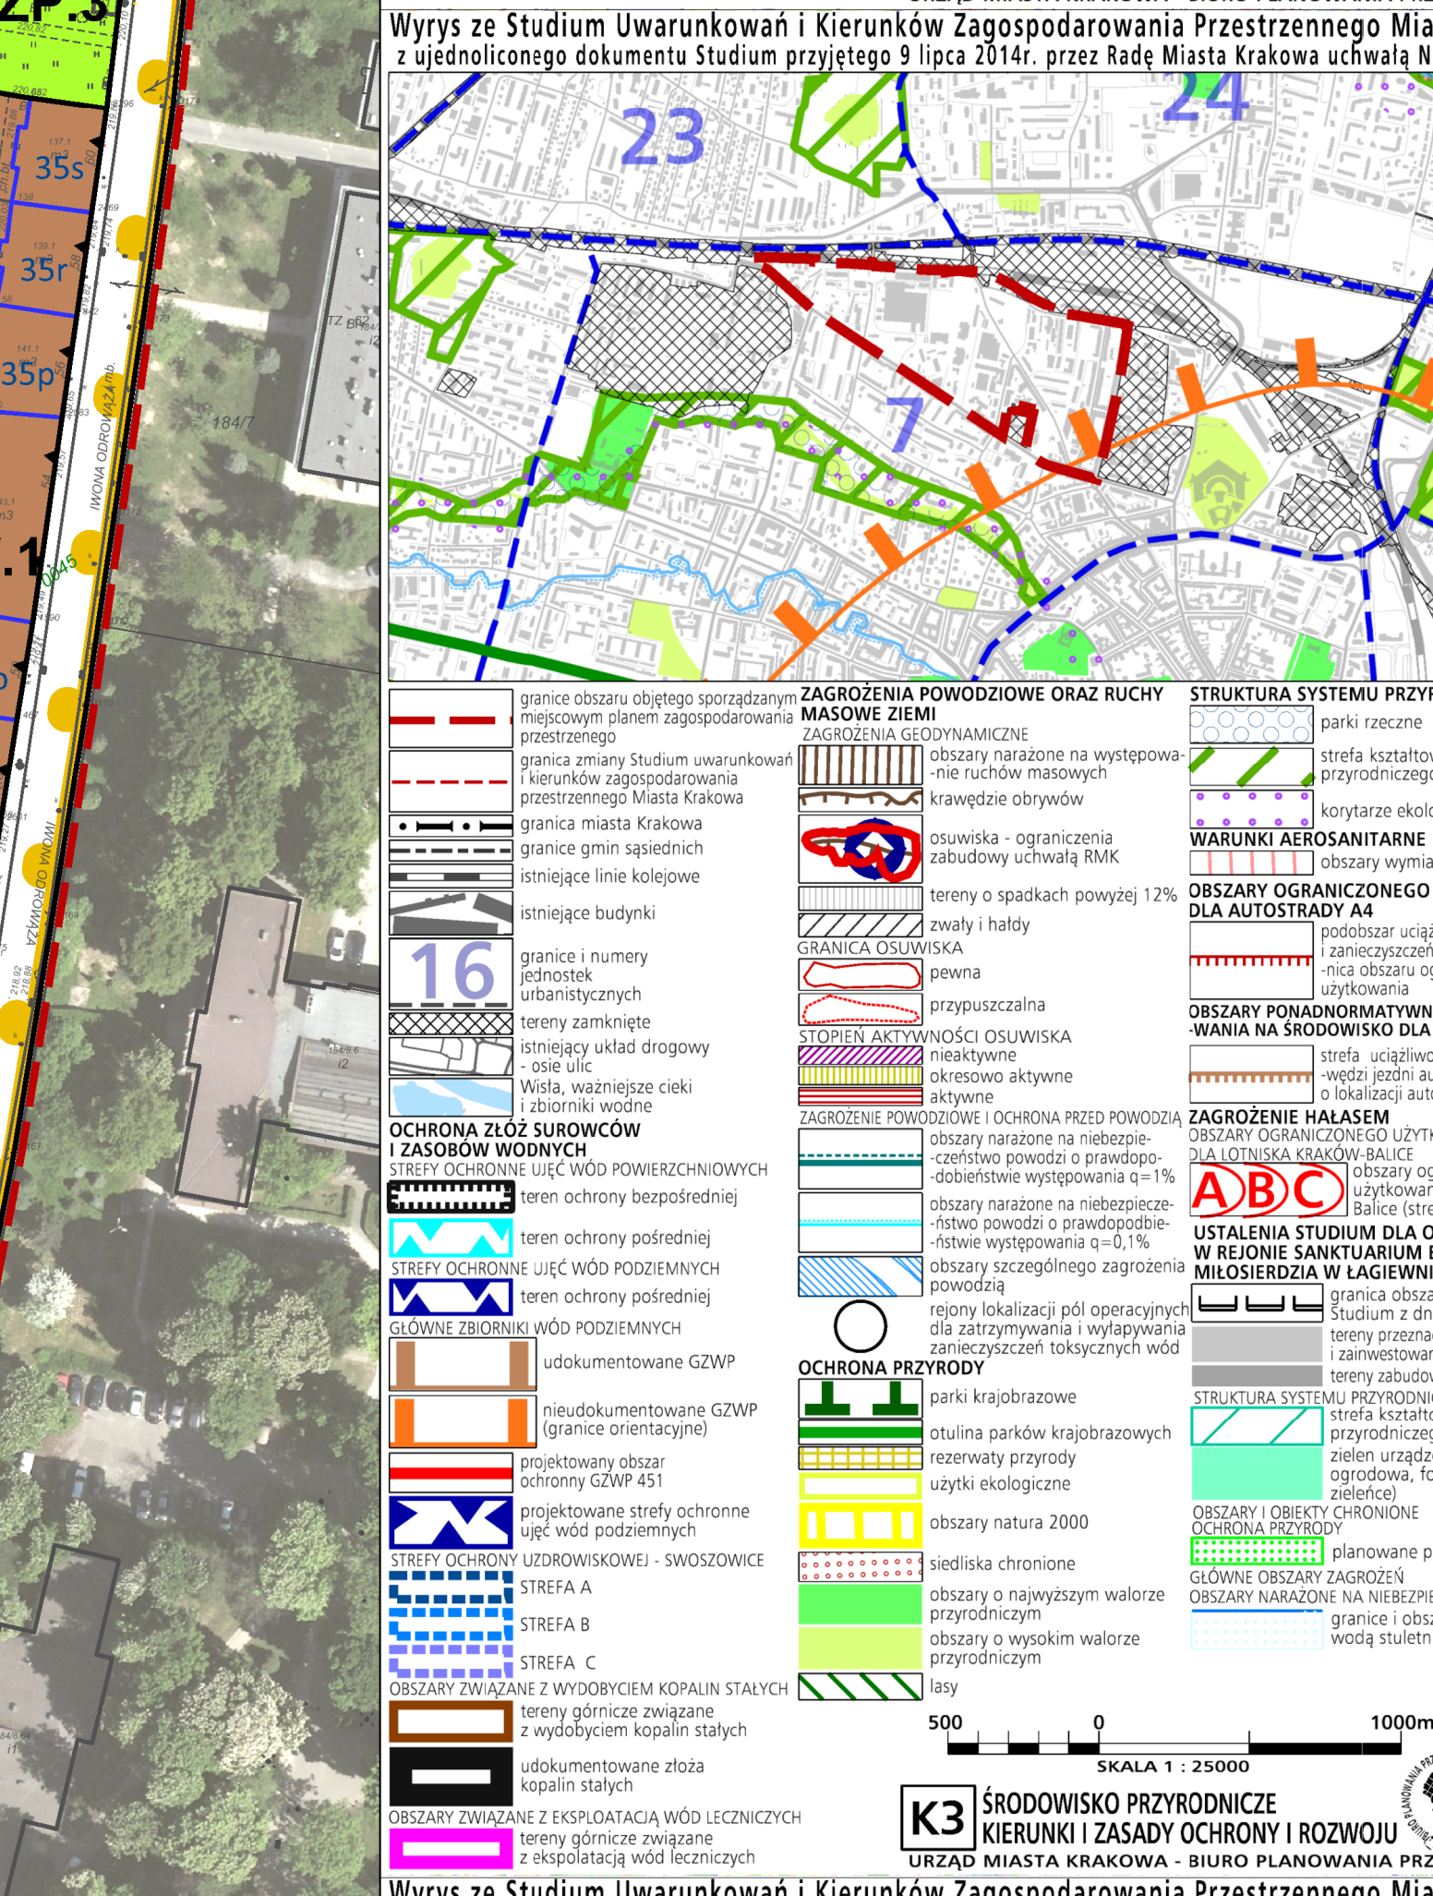
23
24
7
8
9
ZAGROŻENIA POWODZIOWE ORAZ RUCHY MASOWE ZIEMI
STRUKTURA SYSTEMU PRZYRODNICZEGO
OCHRONA ZŁÓŻ SUROWCÓW I ZASOBÓW WODNYCH
WARUNKI AEROSANITARNE
OBSZARY OGRANICZONEGO UŻYTKOWANIA DLA AUTOSTRADY A4
ZAGROŻENIE HAŁASEM
OCHRONA PRZYRODY
USTALENIA STUDIUM DLA OBSZARU W REJONIE SANKTUARIUM BOŻEGO MIŁOSIERDZIA W ŁAGIEWNIKACH
500 0 1000m
SKALA 1 : 25000

K3 ŚRODOWISKO PRZYRODNICZE KIERUNKI I ZASADY OCHRONY I ROZWOJU

URZĄD MIASTA KRAKOWA - BIURO PLANOWANIA PRZESTRZENNEGO

Wyrys ze Studium Uwarunkowań i Kierunków Zagospodarowania Przestrzennego Miasta Krakowa

z ujednoliconego dokumentu Studium przyjętego 9 lipca 2014r. przez Radę Miasta Krakowa uchwałą Nr CXII/1700/14

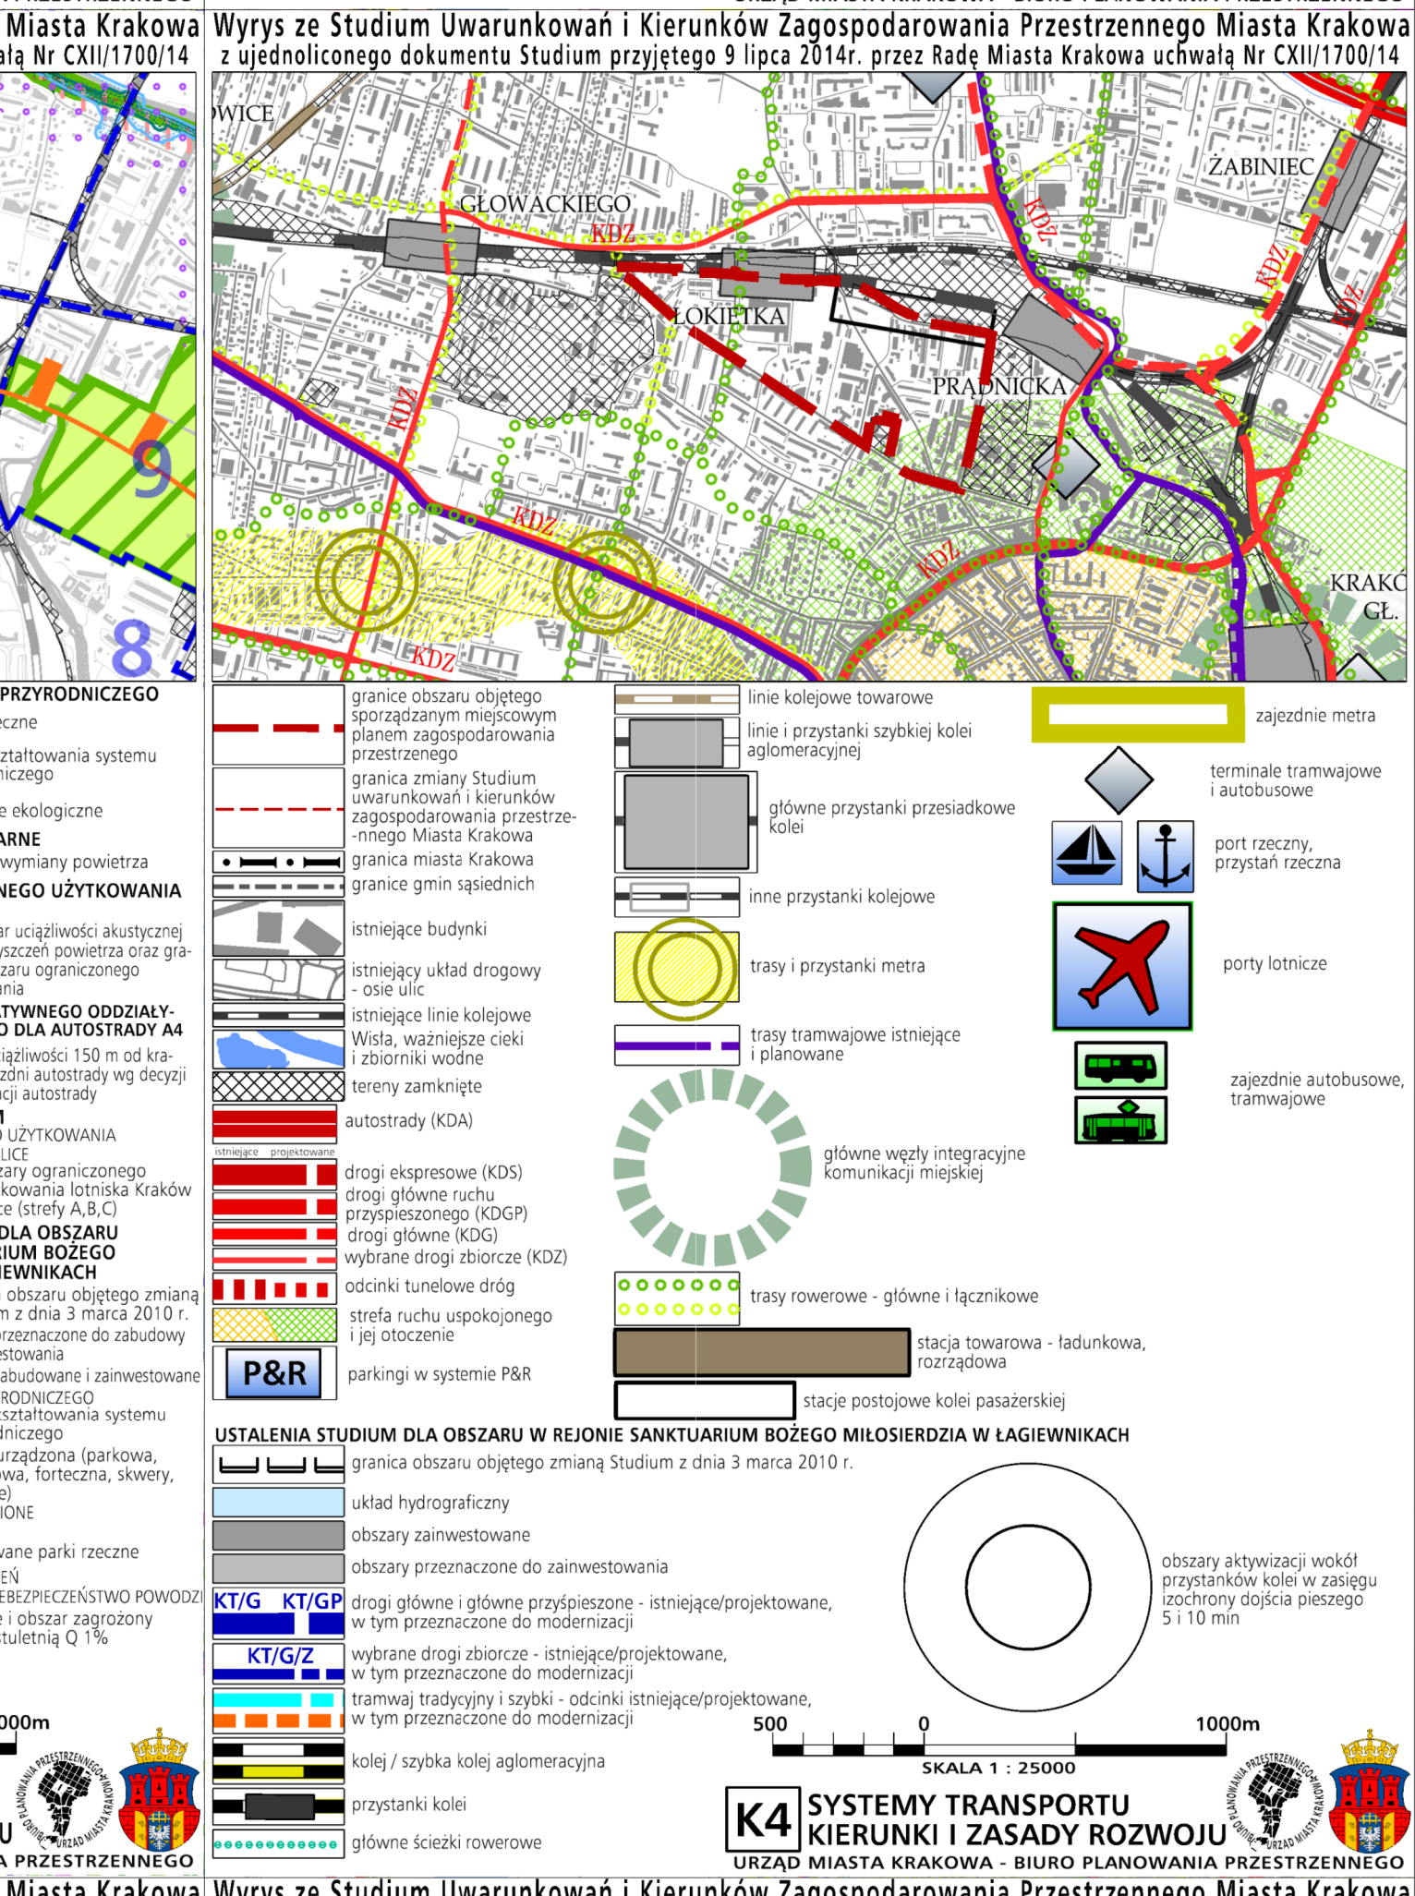
WICE
GŁOWACKIEGO
ŁOKIETKA
PRĄDNICKA
ŻABINIEC
KRAKÓW GŁ.
KDZ
KDGP
USTALENIA STUDIUM DLA OBSZARU W REJONIE SANKTUARIUM BOŻEGO MIŁOSIERDZIA W ŁAGIEWNIKACH
P&R
500 0 1000m
SKALA 1 : 25000

K4 SYSTEMY TRANSPORTU KIERUNKI I ZASADY ROZWOJU

URZĄD MIASTA KRAKOWA - BIURO PLANOWANIA PRZESTRZENNEGO

Wyrys ze Studium Uwarunkowań i Kierunków Zagospodarowania Przestrzennego Miasta Krakowa

z ujednoliconego dokumentu Studium przyjętego 9 lipca 2014r. przez Radę Miasta Krakowa uchwałą Nr CXII/1700/14

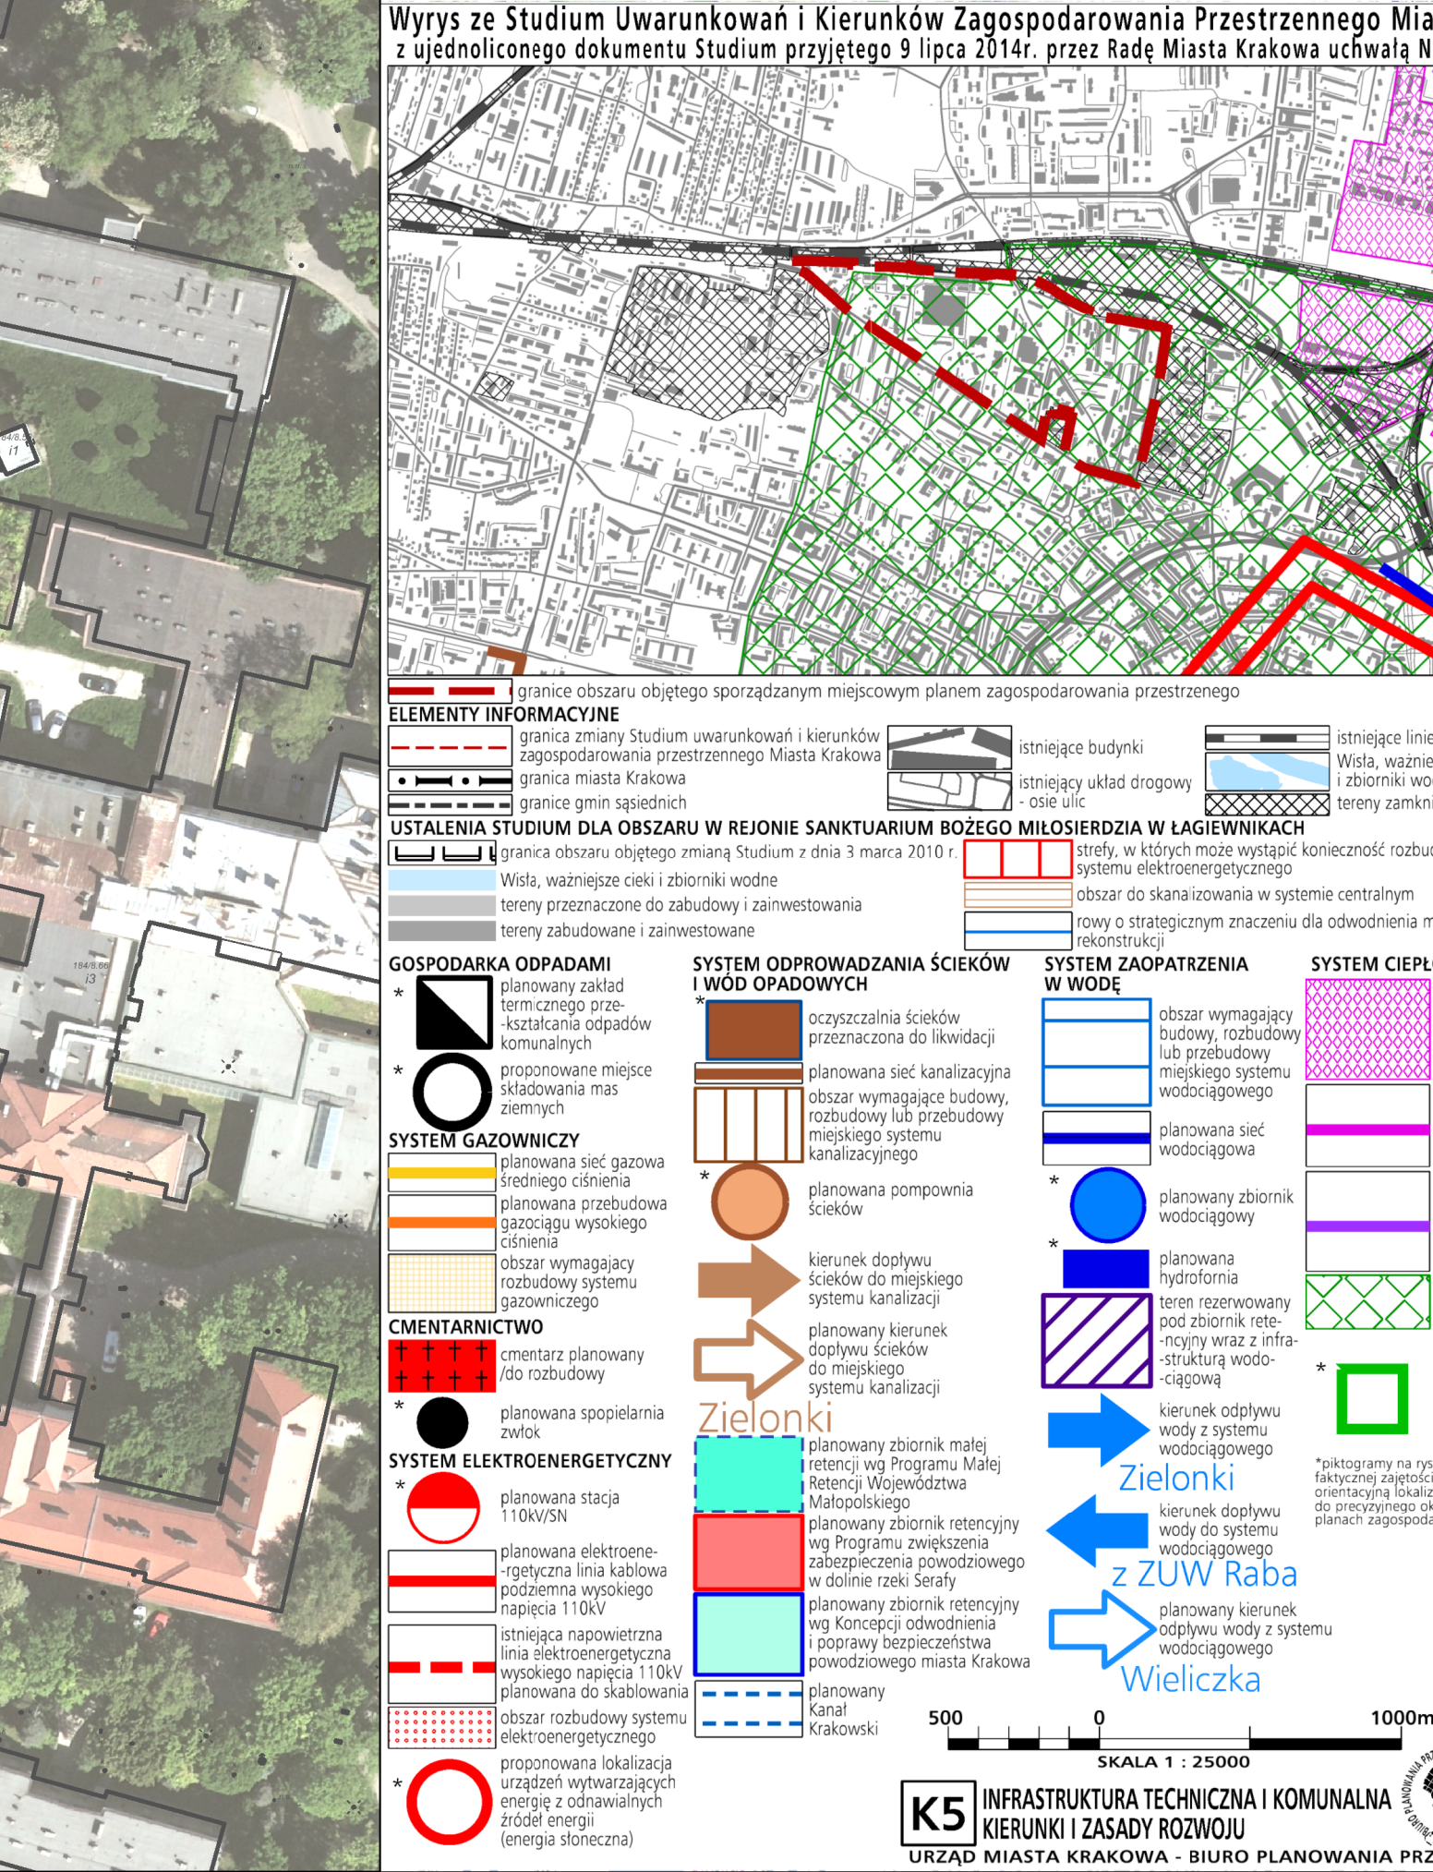
granice obszaru objętego sporządzanym miejscowym planem zagospodarowania przestrzennego
ELEMENTY INFORMACYJNE
USTALENIA STUDIUM DLA OBSZARU W REJONIE SANKTUARIUM BOŻEGO MIŁOSIERDZIA W ŁAGIEWNIKACH
GOSPODARKA ODPADAMI
SYSTEM ODPROWADZANIA ŚCIEKÓW I WÓD OPADOWYCH
SYSTEM ZAOPATRZENIA W WODĘ
SYSTEM CIEPŁOWNICZY
SYSTEM GAZOWNICZY
CMENTARNICTWO
SYSTEM ELEKTROENERGETYCZNY
Zielonki
Wieliczka
z ZUW Raba
500 0 1000m
SKALA 1 : 25000

K5 INFRASTRUKTURA TECHNICZNA I KOMUNALNA KIERUNKI I ZASADY ROZWOJU

URZĄD MIASTA KRAKOWA - BIURO PLANOWANIA PRZESTRZENNEGO

Wyrys ze Studium Uwarunkowań i Kierunków Zagospodarowania Przestrzennego Miasta Krakowa

z ujednoliconego dokumentu Studium przyjętego 9 lipca 2014r. przez Radę Miasta Krakowa uchwałą Nr CXII/1700/14

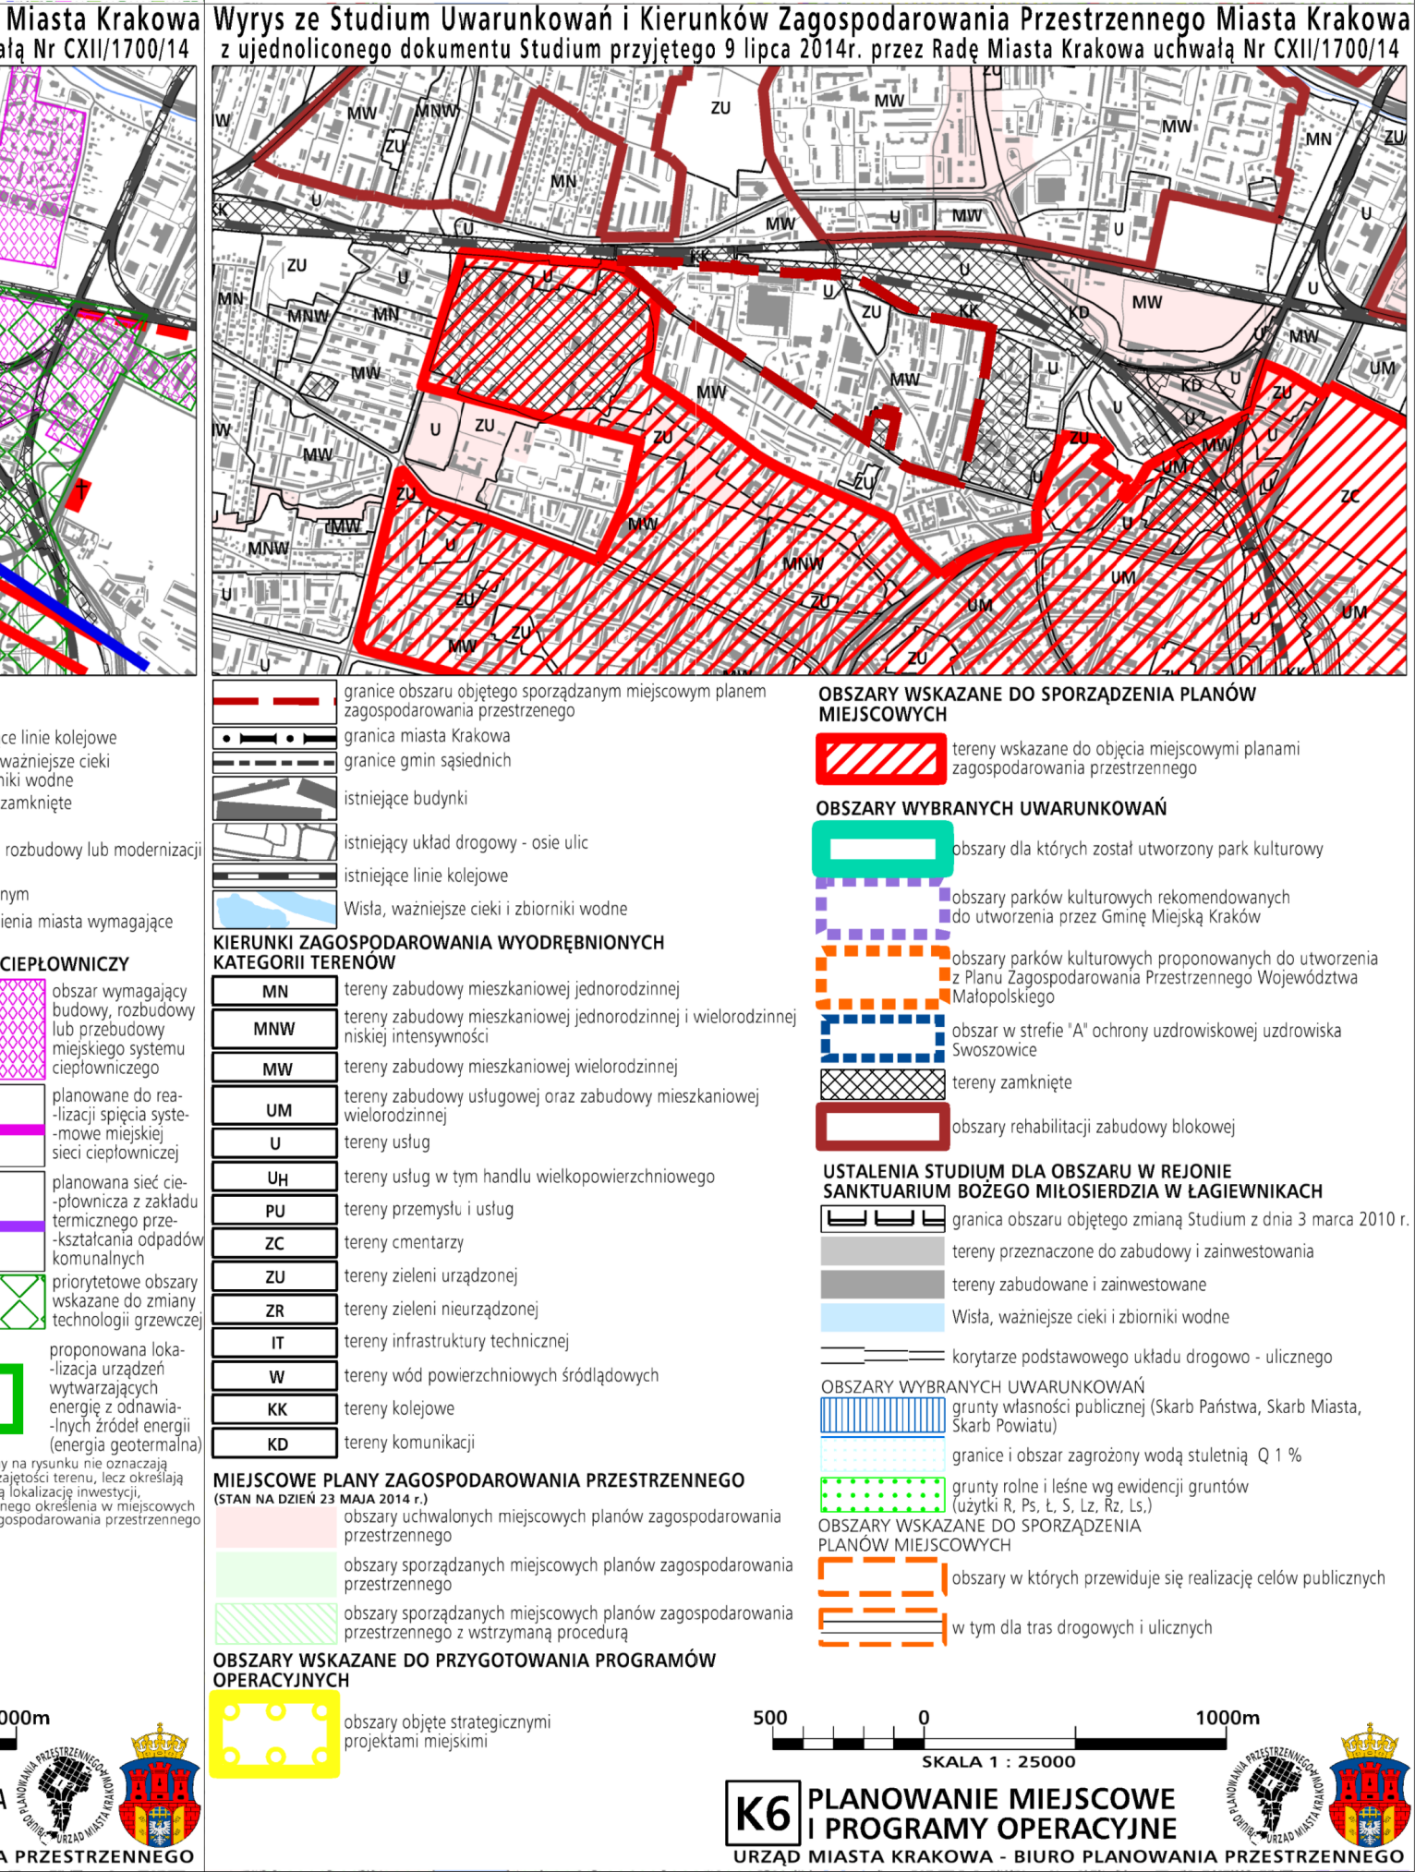
MW
MN
MNW
ZU
U
UM
KK
KD
ZC
OBSZARY WSKAZANE DO SPORZĄDZENIA PLANÓW MIEJSCOWYCH
OBSZARY WYBRANYCH UWARUNKOWAŃ
KIERUNKI ZAGOSPODAROWANIA WYODRĘBNIONYCH KATEGORII TERENÓW
USTALENIA STUDIUM DLA OBSZARU W REJONIE SANKTUARIUM BOŻEGO MIŁOSIERDZIA W ŁAGIEWNIKACH
MIEJSCOWE PLANY ZAGOSPODAROWANIA PRZESTRZENNEGO
OBSZARY WSKAZANE DO PRZYGOTOWANIA PROGRAMÓW OPERACYJNYCH
500 0 1000m
SKALA 1 : 25000

K6 PLANOWANIE MIEJSCOWE I PROGRAMY OPERACYJNE

URZĄD MIASTA KRAKOWA - BIURO PLANOWANIA PRZESTRZENNEGO