


KERG 25/11-997/2015
Ks.rob.-493/2015
woj: małopolskie
miasto: Kraków
Jawid: Podgórze
działka: 578
obr.12

MAPA Z PROJEKTEM PODZIAŁU NIERUCHOMOŚCI

działki 578 objętej Kw KRIP/00327186/0

sekcja: 7.125.11.23.1, 7.125.11.23.2

układ 2000
skala 1:1000

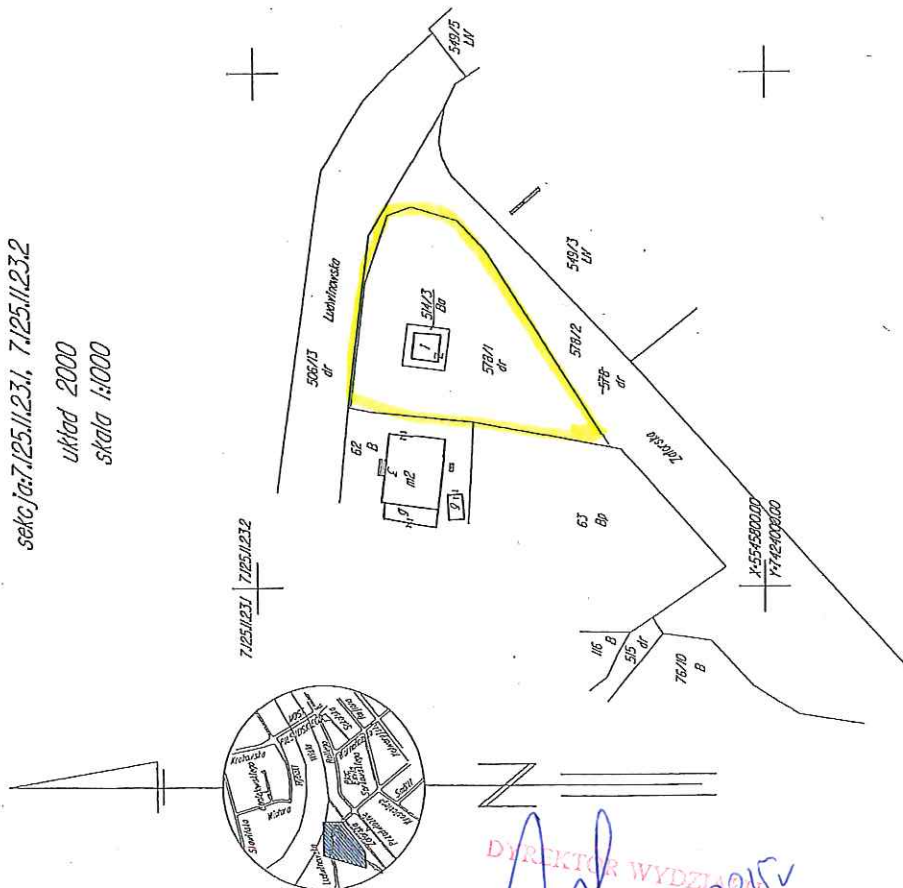

DYREKTOR WYDZIAŁU
Marta Wykrowicz
12-2015

OPIS ZMIAN DZIAŁEK

Operatem KERG: 25/11-318/2014 z działki 514/4 obr.12- Podgórze objętej Kw: KRIP/00327186/0
KRIP/00327186/0, KRIP/00270747/6 w wyniku rozdzielenia ciał hipotecznych
powstała działki 578 o pow.: 0.5653 ha, 579 o pow.: 0.0735 ha.

Działka 578 objęta Kw KRIP/00327186/0 dzieli się na dz. 578/1, 578/2.

WYKAZ ZMIAN DZIAŁEK

Jrej.	Kw	Stan dotychczasowy			Stan nowy	
		Nr działki	Pow. [ha]	Właściciel	Nr działki	Pow. [ha]
G.807	KRIP/00327186/0	578	0.5653	Gmina Kraków (udz.1/1)	578/1	0.1261
					578/2	0.4392

nieruchomość gruntowa oznaczona nr działki 578/1 położona w obrębie 12, jednostka ewidencyjna Podgórze, przy ul. Ludwinowskiej

załącznik graficzny
do uchwały Nr.....
Rady Miasta Krakowa
z dnia.....

Sporządził: Kraków dn. 18.11.2015 r.

GEODETA UPRAWNIONY:

Nr upr. zaw. 13052

inż. Jarosław Chlebda
tel. kom. 507 644 969