

Firma Handlowo - Usługowa

MK - GEOCOM

Michał Kaleja

ul. Parkowa 16/11, 30-538 Kraków

NIP: 6751349798

tel. 606 722 062; mail: mkgeocom@gmail.com

załącznik graficzny

do uchwały Nr.....

Rady Miasta Krakowa

z dnia.....



Województwo: małopolskie

Miasto: Kraków

Jedn. ewid.: 126102_9 Krowodrza

Obręb: 0021 Krowodrza

nieruchomość gruntowa składająca się z działek oznaczonych nr 76/3, 76/4, 76/5, 77/2, 77/3, 77/4, 78/3 położonej w obrębie 21, jednostka ewidencyjna Krowodrza przy ul. Księcia Józefa

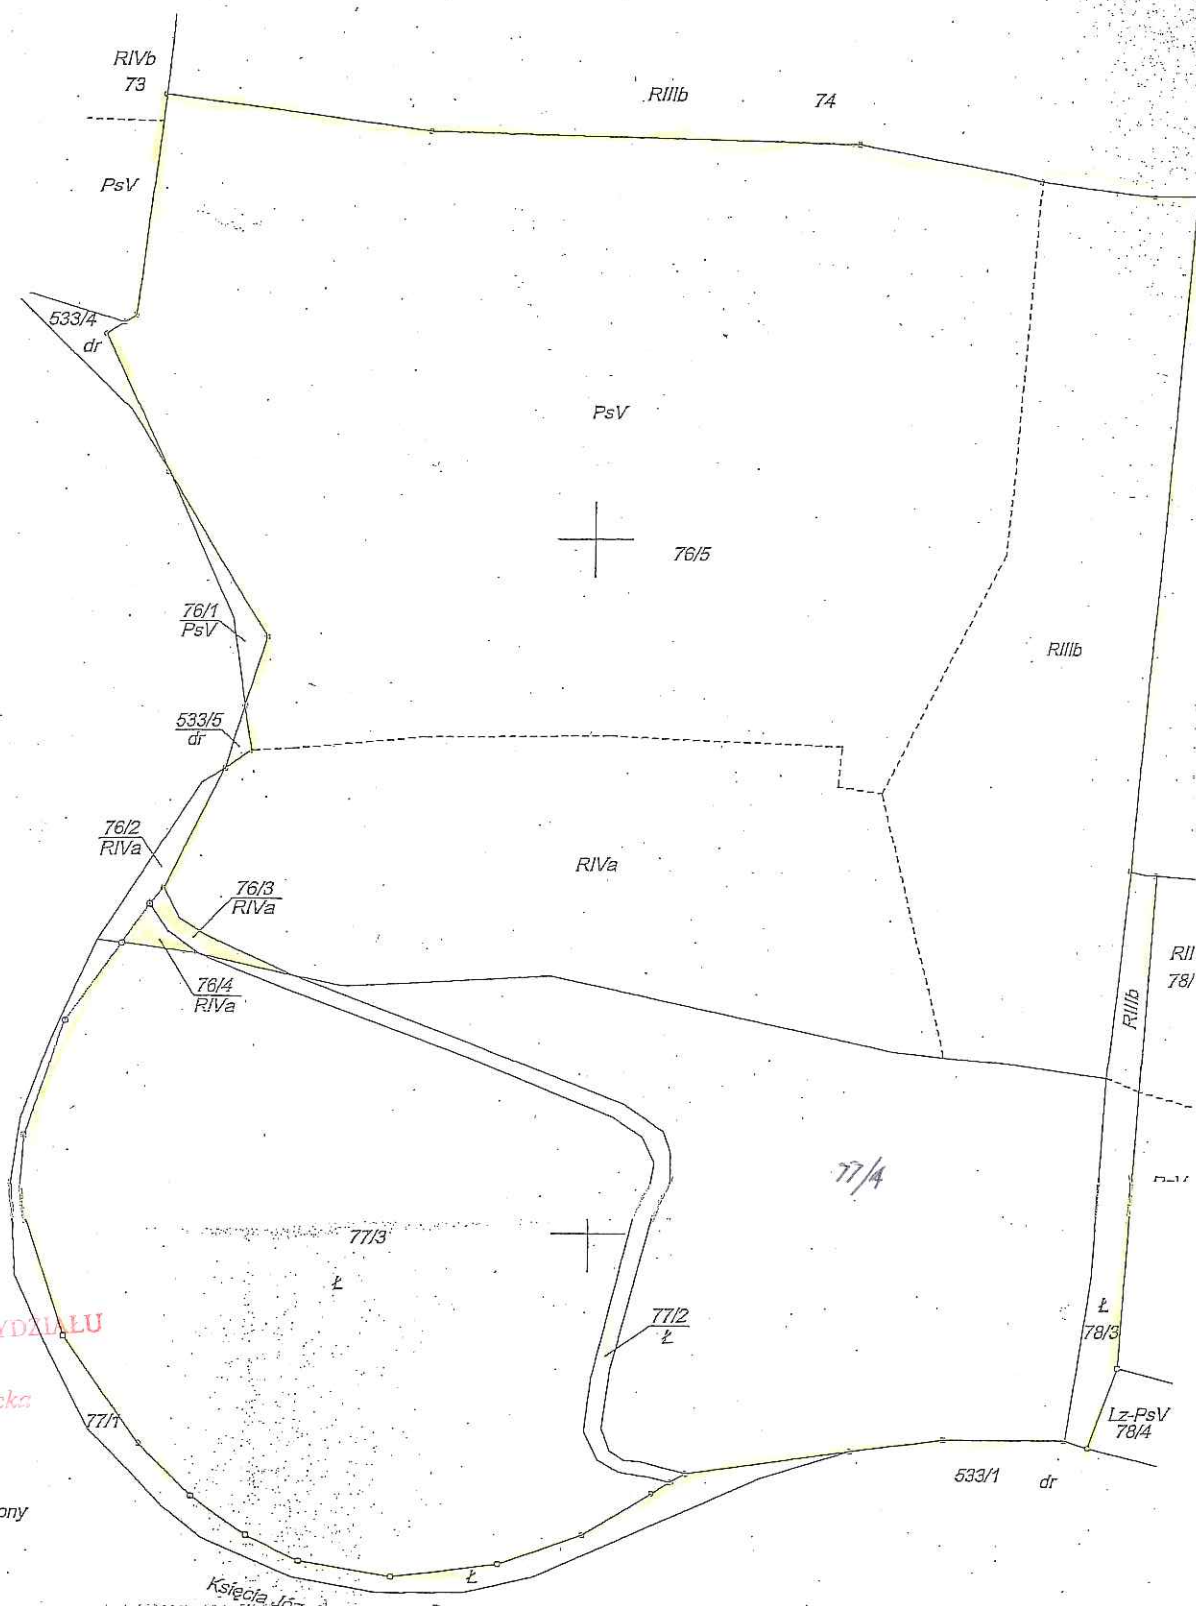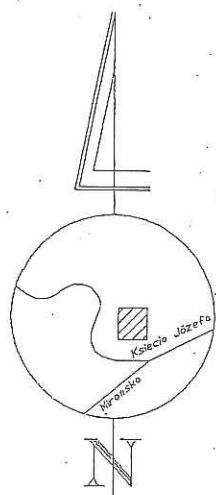

Zaświadczenie Dyrektora Wydziału

Anna Trembecka

Anna Trembecka

25.01.16

Legenda:

- - punkt wyznaczony
- - punkt ustalany