


Tytuł planszy

PROGRAM TWORZENIA I ULEPSZANIA INFRASTRUKTURY KOMUNALNEJ DLA "OSIEDLA UZDROWISKO SWOSZOWICE"

SIEĆ KANALIZACJI SANITARNEJ I DESZCZOWEJ

Oznaczenie planszy	Skala
Plan 1	1:5000
	Data opracowania
	wrzesień 2016

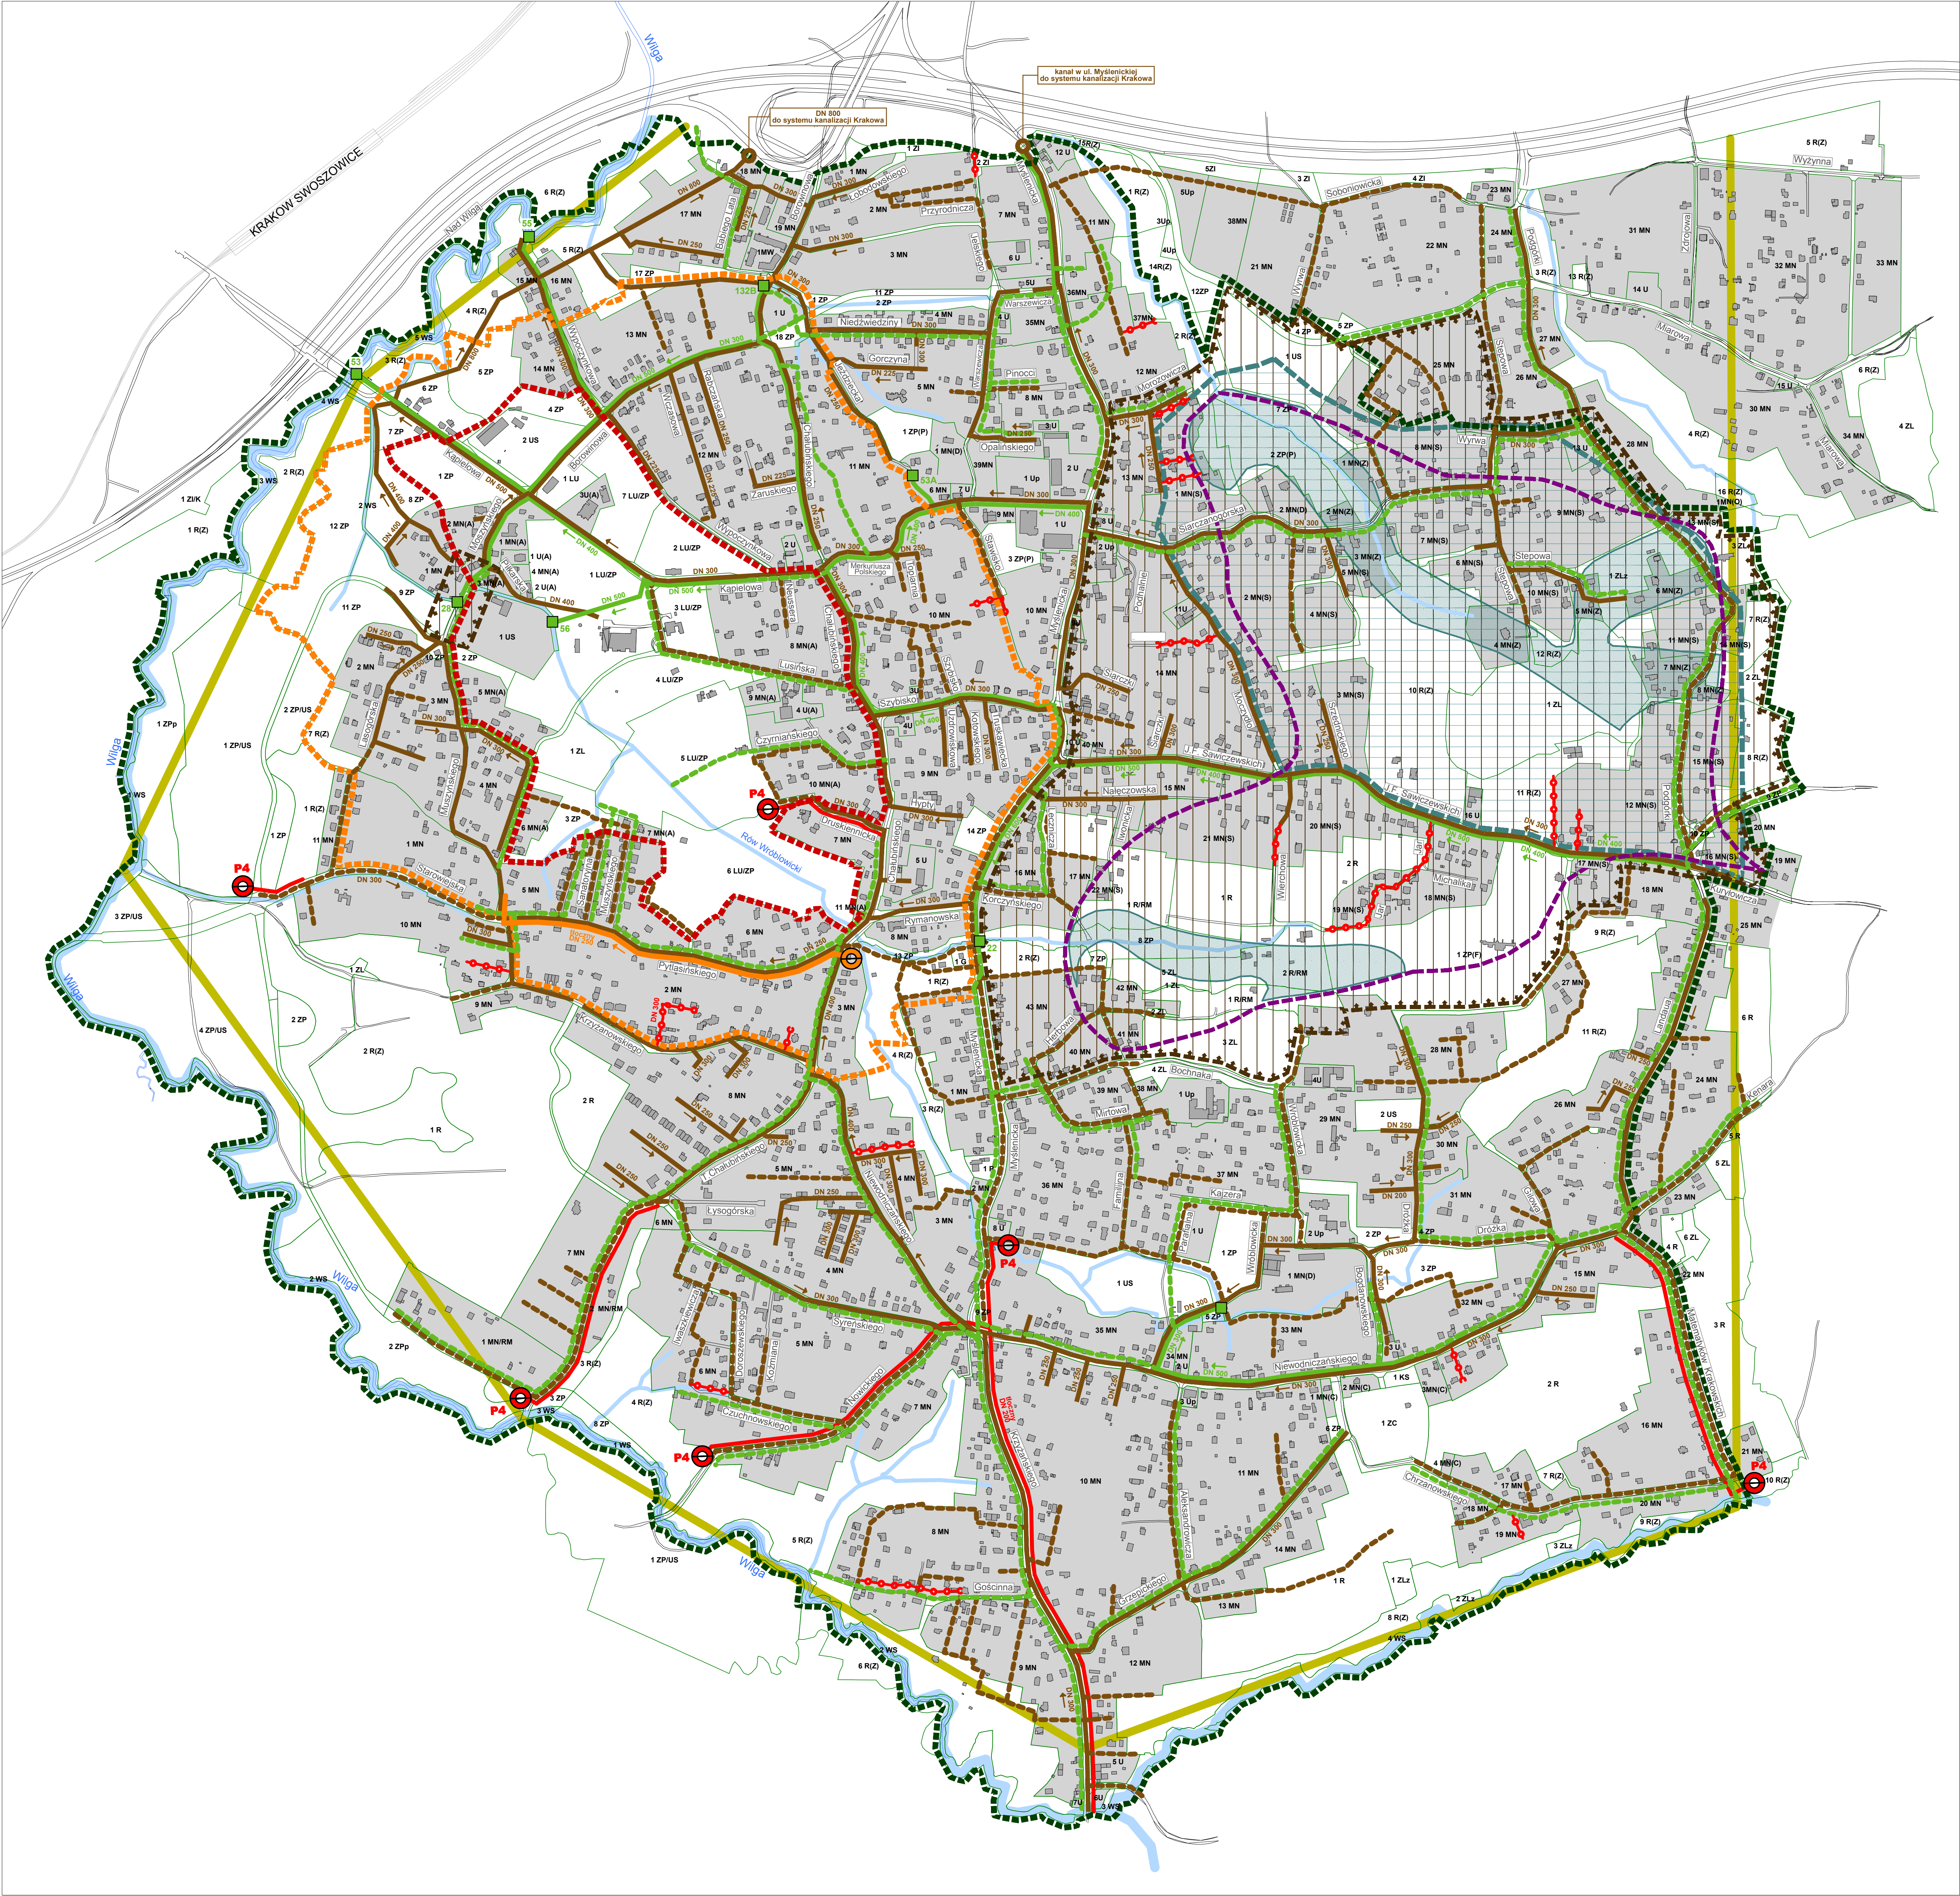

L E G E N D A

I. SIECI I OBIEKTY INFRASTRUKTURY

Najważniejsze przewody istniejącej kanalizacji sanitarnej

Najważniejsze przewody planowanej kanalizacji sanitarnej

Kierunek odprowadzenia ścieków sanitarnych
Średnica kanalu sanitarnego, mm

Najważniejsze przewody istniejącej kanalizacji deszczowej

Najważniejsze przewody planowanej kanalizacji deszczowej

Kierunek odprowadzenia wód opadowych
Średnica kanalu deszczowego, mm

Wyloty kanalizacji deszczowej

Istniejące kanały tłoczne

Planowane kanały tłoczne

Planowane kanały ciśnieniowe

Istniejące pompienno-ściekowe
Planowane pompienno-ściekowe

II. OBSZARY I STREFY

Obszar sieci kanalizacyjnej o specjalnym standardzie wykonania

Obszar potencjalnego zagrożenia jakości wód leczniczych

Zasięg obszaru spływu wód pierwszego poziomu wodonośnego
do obszarów castania

Obszar zasilania zbiornika wód leczniczych

Granice obszaru i terenu górniczego
utworzonego dla złóż wód leczniczych "Swoszowice"

III. INNE

Rzeka Włga

Pozostałe ciekł wodne (rowy odwadniające)

Granica strefy "A" uzdrowiska Swoszowice


Granica strefy "B" uzdrowiska Swoszowice

Granica strefy "C" uzdrowiska Swoszowice

Tereny przeznaczone pod zabudowę zgodnie z miejscowym
planem zagospodarowania przestrzennego

Istniejące obiekty kubaturowe

Linie rozgraniczające tereny o różnym przeznaczeniu
w miejscowym planie zagospodarowania przestrzennego

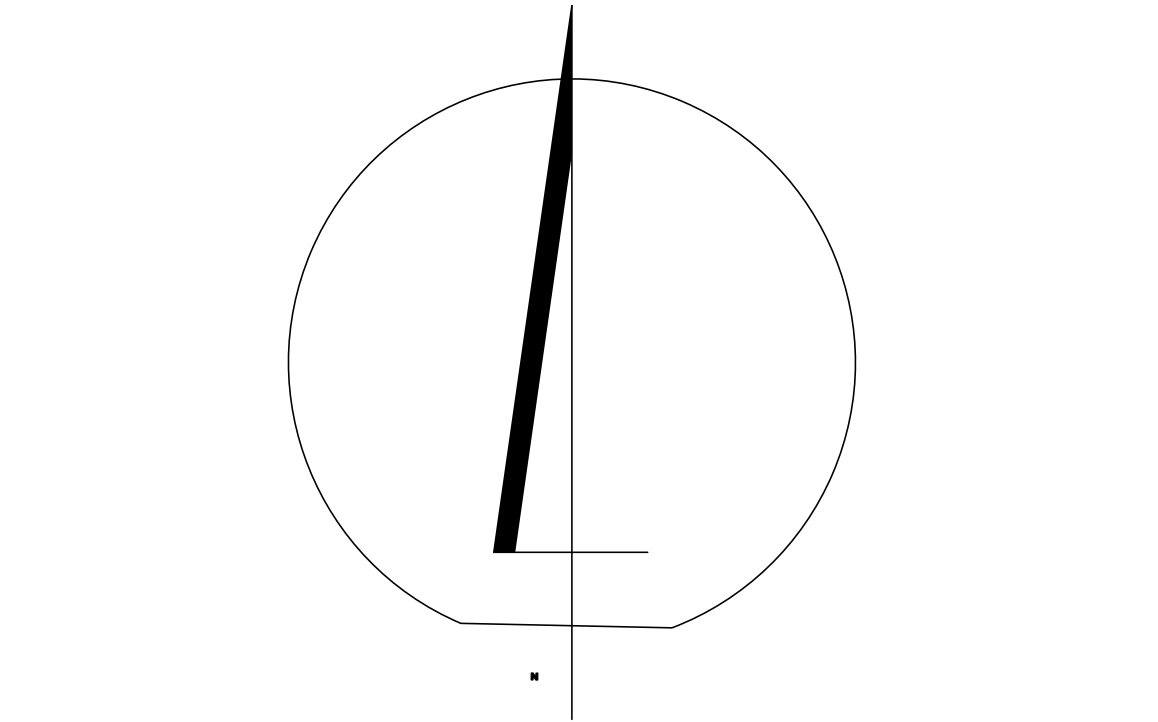

Skala	Temat
1:5000	PROGRAM TWORZENIA I ULEPSZANIA INFRASTRUKTURY KOMUNALNEJ DLA "OSIEDLA UZDROWISKO SWOSZOWICE"
Oznaczenie	Tytuł planszy
Plan 1	SIEĆ KANALIZACJI SANITARNEJ I DESZCZOWEJ
PROJEKTOWANIE, KONSULTING, MODERNIZACJA Stanisław RYBICKI	OPRACOWANIE GRAFICZNE PLANSZY: Piotr LANGER
Miejsce i data opracowania Kraków, wrzesień 2016 r.	Rysunek wykonano na podstawie materiałów geodezyjnych dostarczonych przez Urząd Miasta Krakowa