


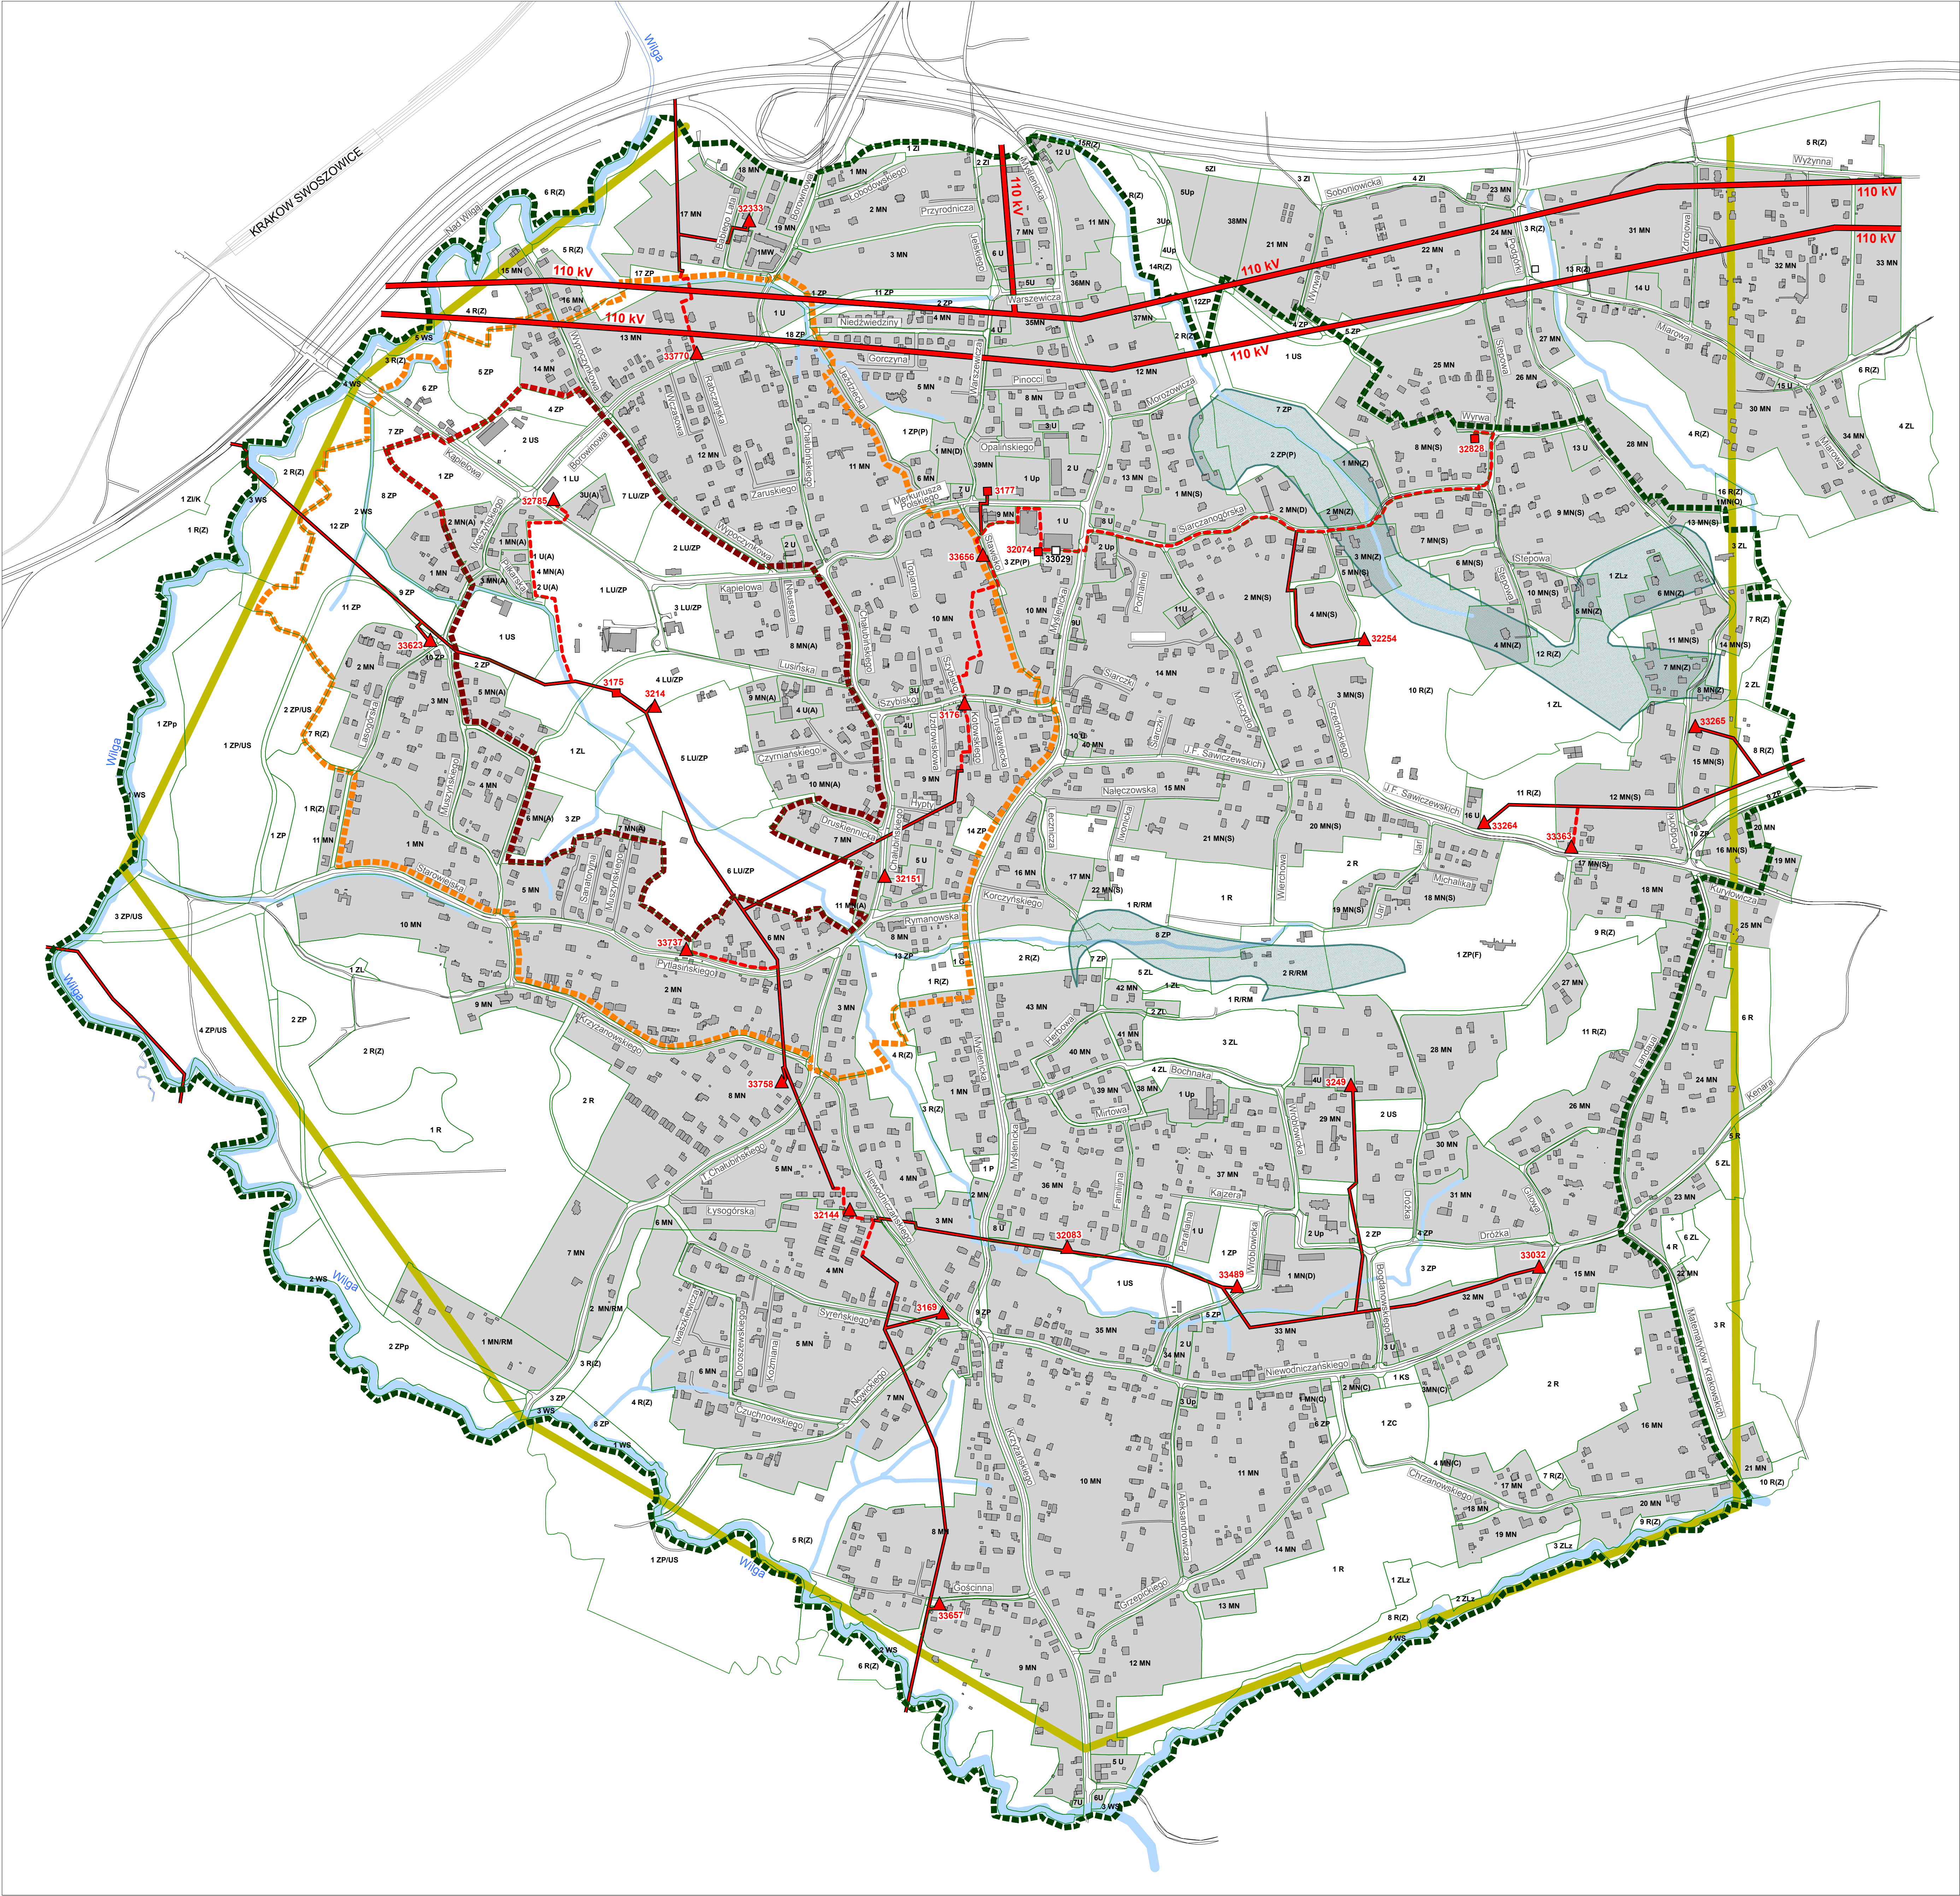

L E G E N D A

I. SIECI I OBIEKTY INFRASTRUKTURY

Istniejące linie elektroenergetyczne wysokiego napięcia 110 kV

Istniejące linie elektroenergetyczne średniego napięcia 15 kV

Istniejące, kablowe linie elektroenergetyczne średniego napięcia 15 kV

33652

Istniejące stacje transformatorowe SN/NN - wntgrzowe TD S.A.

32173

Istniejąca stacja transformatorowa SN/NN - wntgrzowa, obca

33737

Istniejące stacje transformatorowe SN/NN TD S.A.

II. OBSZARY I STREFY

Obszar zasilania zbiornika wód leczniczych

Granice obszaru i terenu górniczego utworzonego dla zbiór wód leczniczych "Swoszowice"

III. INNE

Rzeka Wilga

Pozostałe ciek wodne (rowy odwadniające)

Granica strefy "A" uzdrowiska Swoszowice

Granica strefy "B" uzdrowiska Swoszowice

Granica strefy "C" uzdrowiska Swoszowice

MN, MW, U, UP

Tereny przeznaczone pod zabudowę zgodnie z miejscowym planem zagospodarowania przestrzennego

Istniejące obiekty kubaturowe

Linie rozgraniczające tereny o różnym przeznaczeniu w miejscowym planie zagospodarowania przestrzennego

Skala

1:5000

Oznaczenie

Plan 3

Temat

PROGRAM TWORZENIA I ULEPSZANIA INFRASTRUKTURY KOMUNALNEJ DLA "OSIEDLA UZDROWISKO SWOSZOWICE"

Tytuł planszy

ENERGETYKA

PROJEKTOWANIE, KONSULTING, MODERNIZACJE

Stanisław RYBICKI

OPRACOWANIE GRAFICZNE PLANSZY:

Piotr LANGER

Miejsce i data opracowania

Kraków, wrzesień 2016 r.

Rysunek wykonano na podstawie materiałów geodezyjnych dostarczonych przez Urząd Miasta Krakowa