


**Założenia do planu zaopatrzenia Gminy Miejskiej Kraków w ciepło, energię elektryczną i paliwa gazowe**

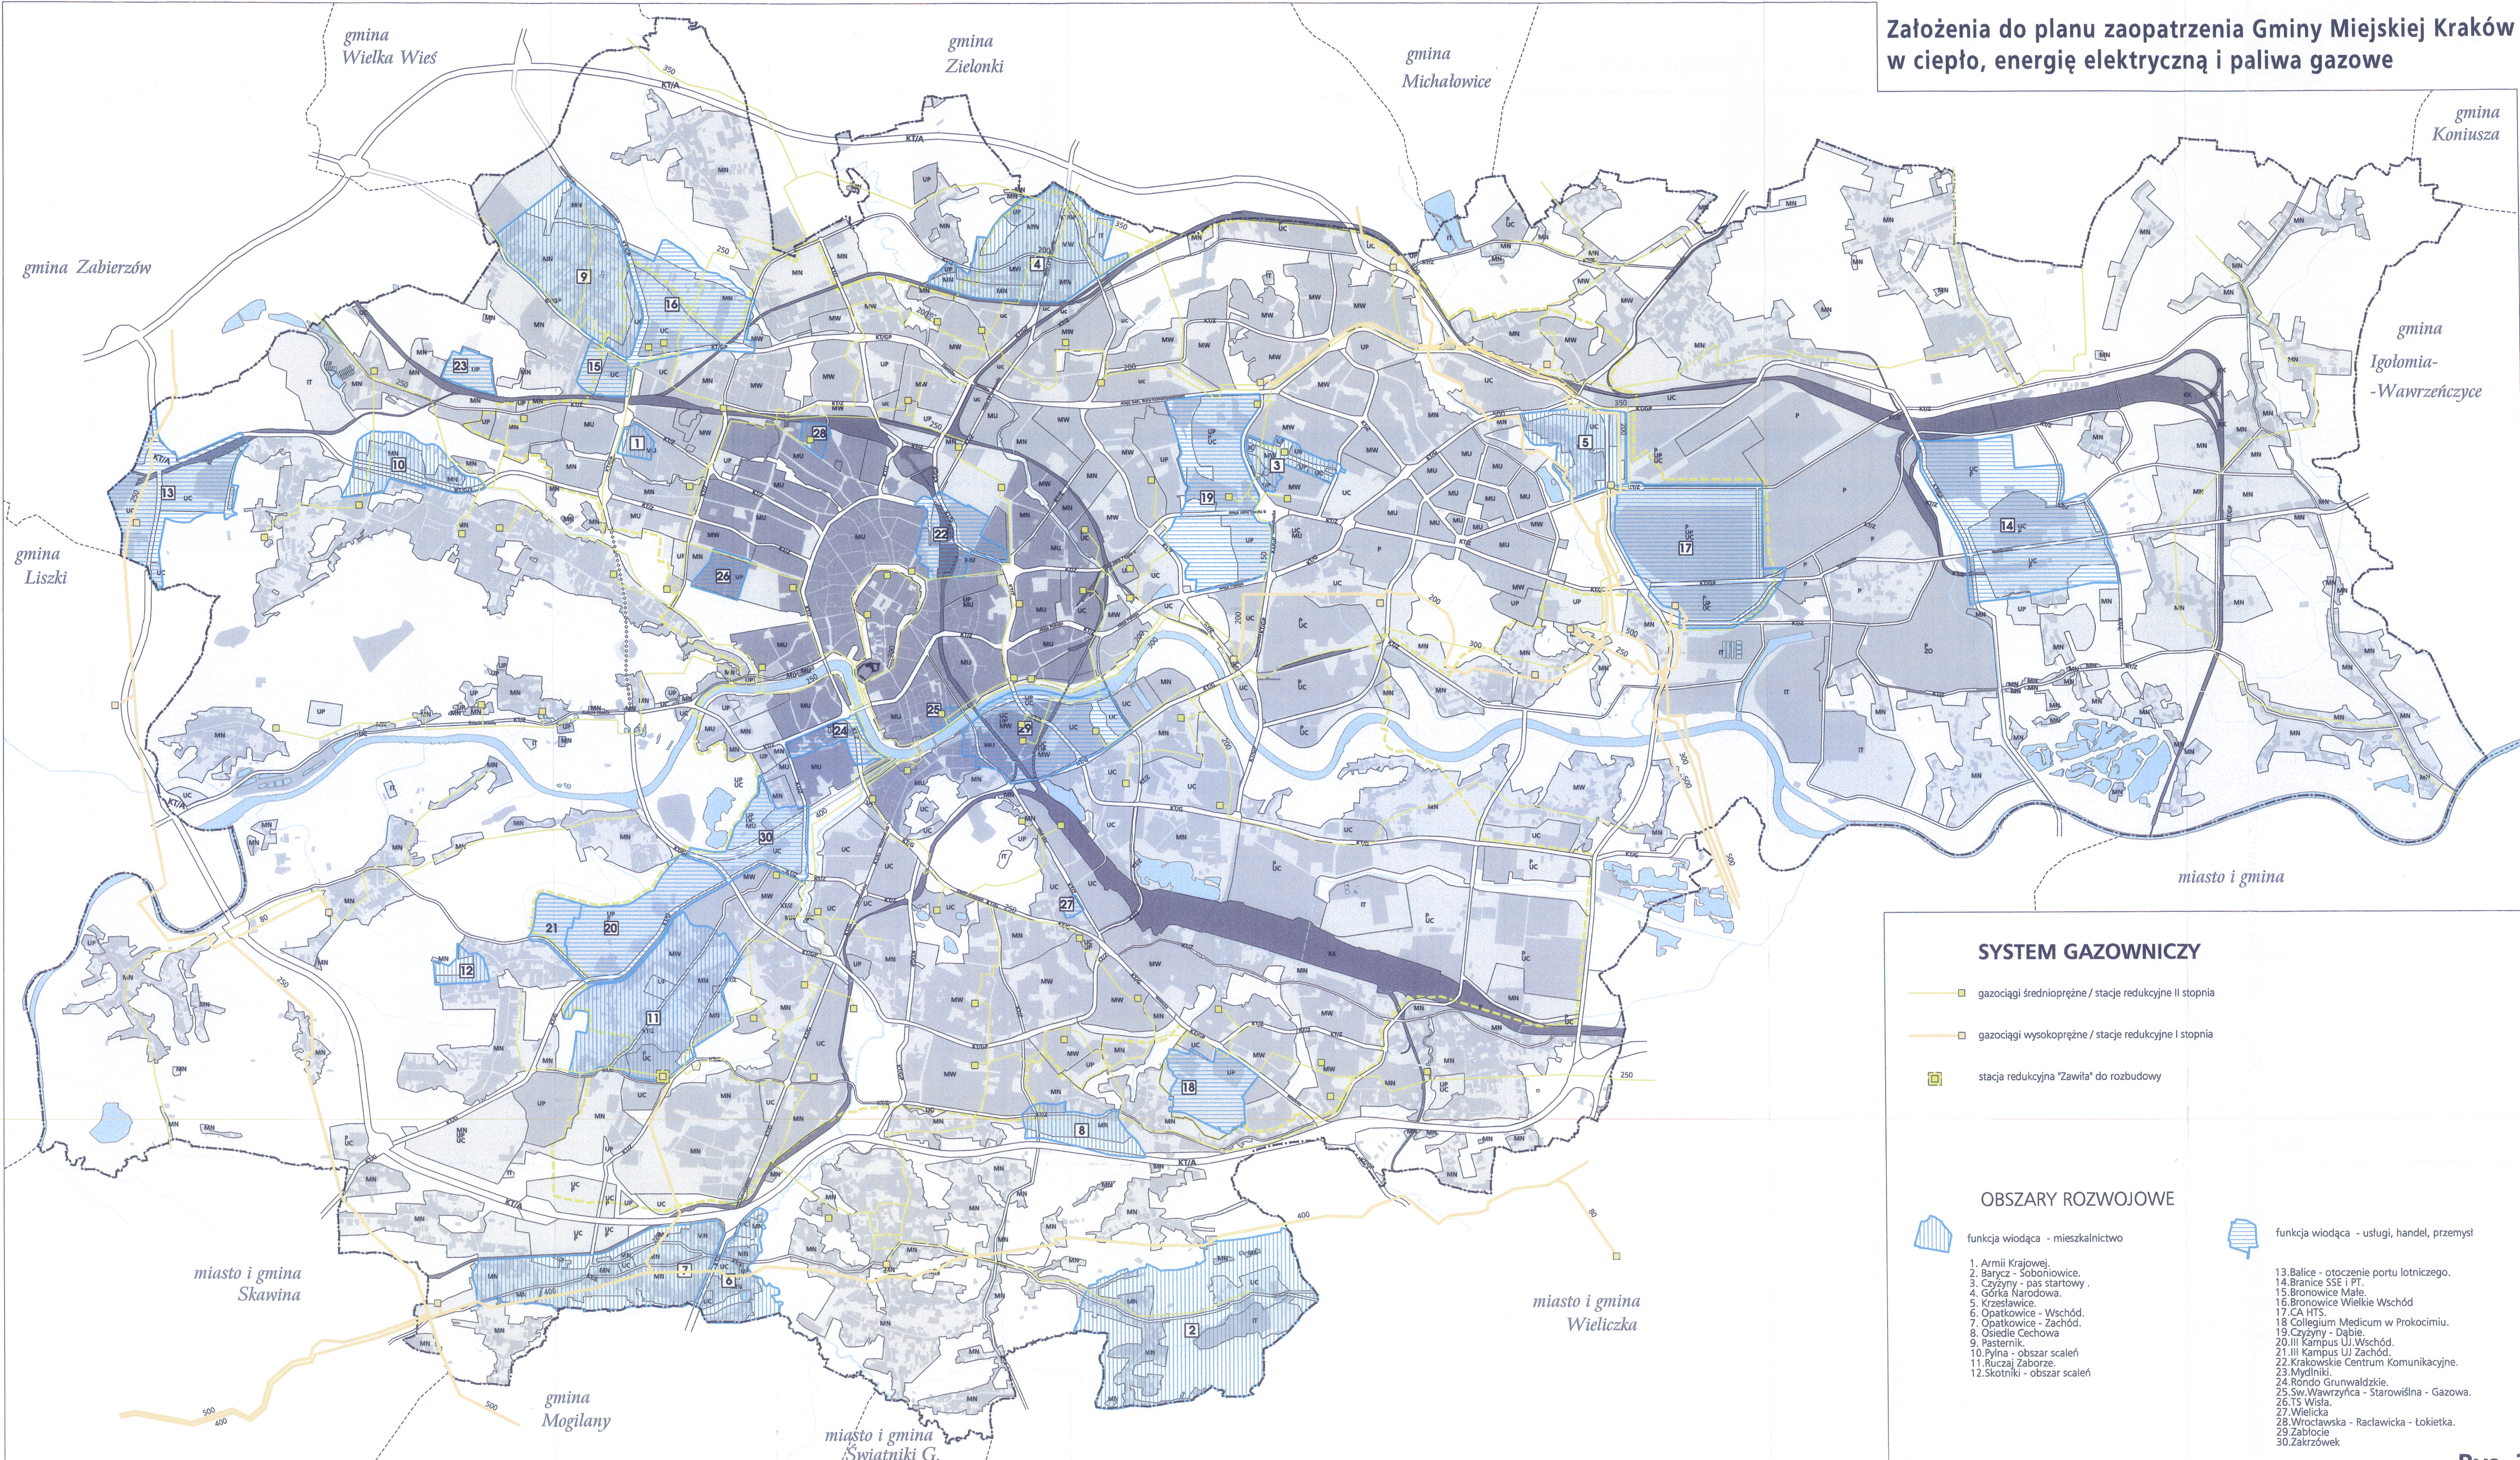

**SYSTEM GAZOWNICZY**

- gazociągi średnioprężne / stacje redukcyjne II stopnia
- gazociągi wysokoprężne / stacje redukcyjne I stopnia
- stacja redukcyjna "Zawila" do rozbudowy

**OBSZARY ROZWOJOWE**


- funkcja wodociągowa - mieszkalnictwo
  - funkcja wodociągowa - usługi, handel, przemysł
1. Armii Krajowej.
  2. Barycz - Soboniewice.
  3. Czyżyny - pas startowy.
  4. Górka Narodowa.
  5. Krzesławice.
  6. Opatkowice - Wschód.
  7. Opatkowice - Zachód.
  8. Osiedle Cechowa
  9. Pasternik.
  10. Piłna - obszar scaleń
  11. Ruczaj Zaborze.
  12. Skotniki - obszar scaleń
  13. Balice - otoczenie portu lotniczego.
  14. Branicze SSE i PT.
  15. Bronowice Małe.
  16. Bronowice Wielkie Wschód
  17. CA HTS.
  18. Collegium Medicum w Prokocimiu.
  19. Czyżyny - Dąbie.
  20. III Kampus UJ Wschód.
  21. III Kampus UJ Zachód.
  22. Krakowskie Centrum Komunikacyjne.
  23. Mydlniki.
  24. Rondo Grunwaldzkie.
  25. Św. Wawrzyńca - Starowiślna - Gazowa.
  26. TS Wisła.
  27. Wieliczka
  28. Wrocławska - Raclawicka - Łokietka.
  29. Zabłocie
  30. Zakrzówek

**KIERUNKI ZAGOSPODAROWANIA WYODRĘBNIONYCH KATEGORII TERENÓW**

- Rysunek zawiera elementy zagospodarowania terenu wg. Studium Uwarunkowań i Kierunków Rozwoju Miasta Krakowa
- tereny otwarte (w tym rolnicza przestrzeń produkcyjna)
  - tereny zieleni publicznej
  - tereny zieleni leśnej
  - tereny zieleni fortecznej
  - tereny o przeważającej funkcji produkcyjnej
  - tereny o przeważającej funkcji usług komercyjnych
  - tereny o przeważającej funkcji usług publicznych

- tereny o przeważającej funkcji mieszkaniowej wysokiej intensywności
- tereny o przeważającej funkcji mieszkaniowej niskiej intensywności
- tereny o przeważającej funkcji mieszkaniowo - usługowej
- tereny urządzeń infrastruktury technicznej

- granice miasta
- korytarze podstawowego układu drogowo - ulicznego
- tereny przeznaczone do zabudowy i zainwestowania
- tereny zabudowane i zainwestowane
- Wisła, ważniejsze cieki i zbiorniki wodne
- tereny kolejowe
- granica strefy miejskiej
- strefa śródmiejska

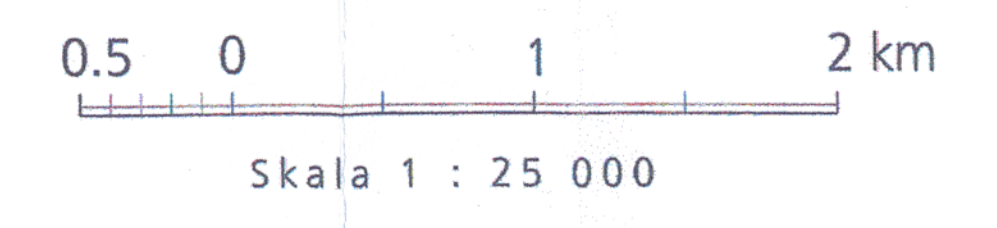

Opracowano w Biurze Rozwoju Krakowa SA  
wykorzystano materiały Wydziału Architektury i Urbanistyki UMK, Oddział Planowania Przestrzennego  
Kraków Listopad 2003

**Rys. 3**  
Uchwała  
Nr XLVII/444/04  
Rady Miasta Krakowa  
z dnia 12 maja 2004 r.

...rys\_gazowniczy.dgn 2004-02-18 09:42:13