


# MIEJSCOWY PLAN ZAGOSPODAROWANIA PRZESTRZENNEGO OBSZARU PO ZACHODNIEJ STRONIE UL. DOBROWOLSKIEGO - OD UL. KOZIENICKIEJ DO UL. STARZYŃSKIEGO

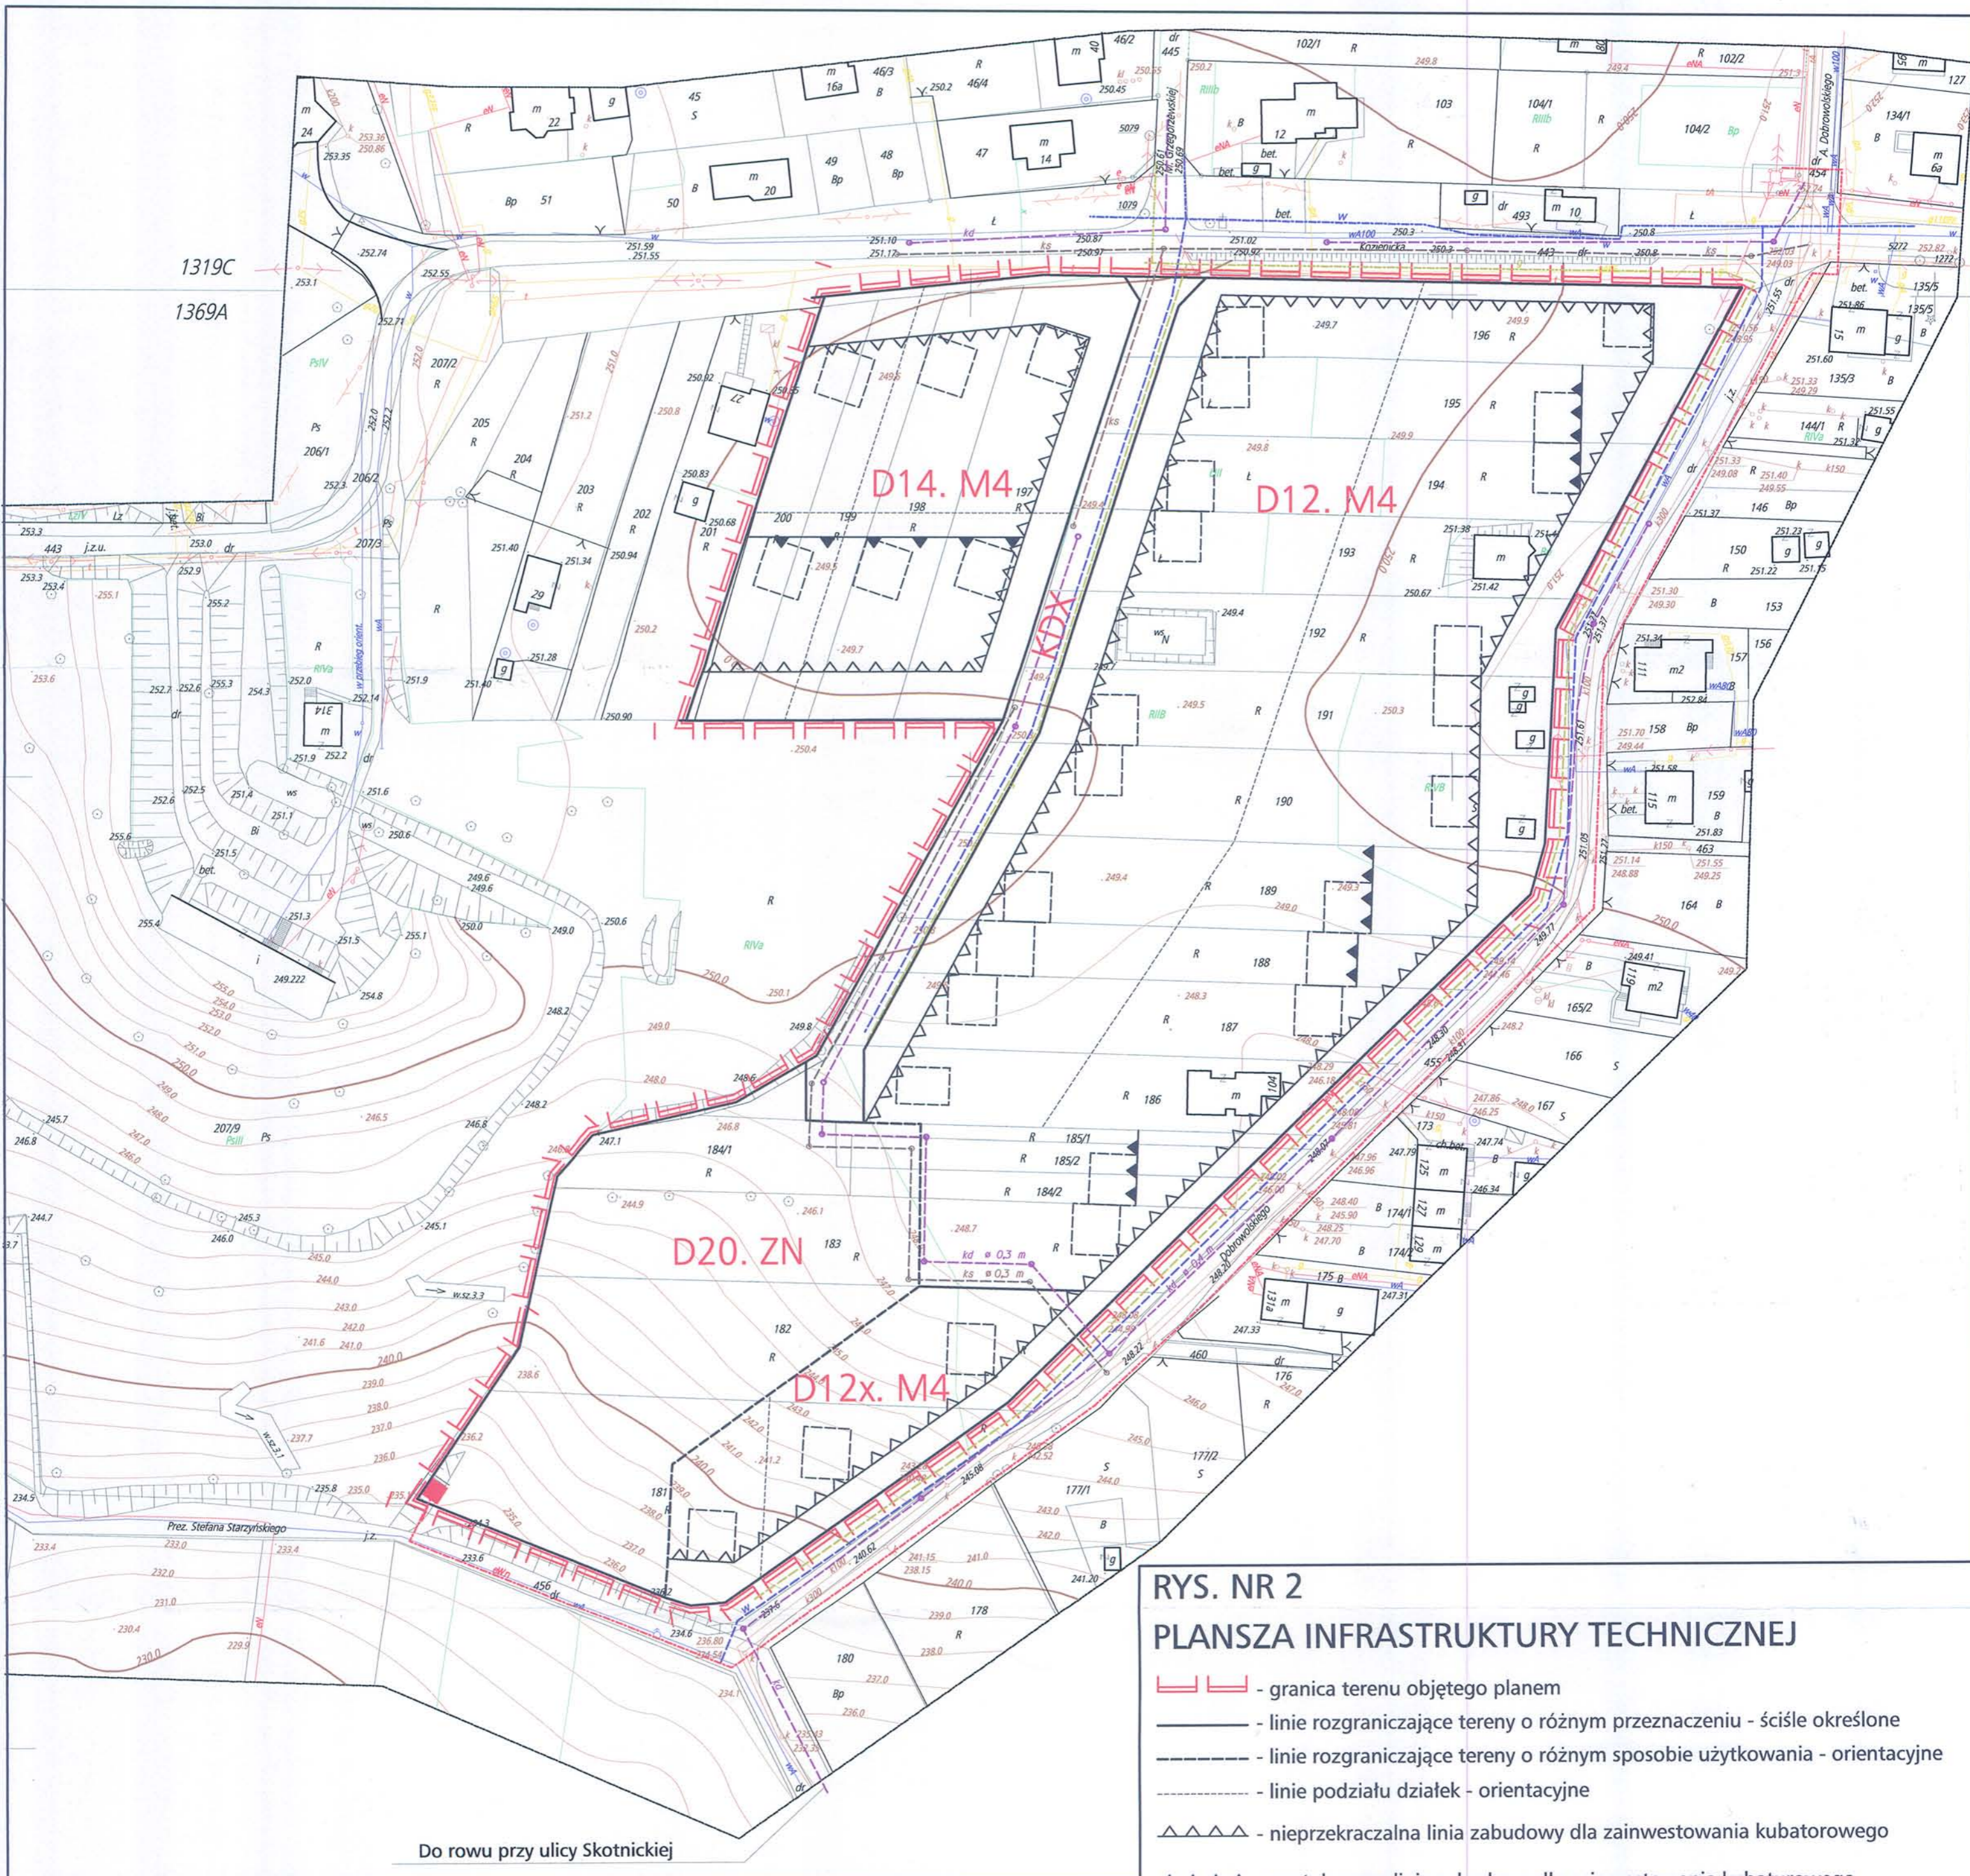

RYS. NR 2

## PLANSZA INFRASTRUKTURY TECHNICZNEJ

- granica terenu objętego planem
- linie rozgraniczające tereny o różnym przeznaczeniu - ściśle określone
- linie rozgraniczające tereny o różnym sposobie użytkowania - orientacyjne
- linie podziału działek - orientacyjne
- nieprzekraczalna linia zabudowy dla zainwestowania kubatorowego
- postulowana linia zabudowy dla zainwestowania kubatorowego
- ZN** - teren zieleni nie urządzonej lub częściowo urządzonej (D20. ZN)
- M4** - teren zabudowy mieszkaniowej jednorodzinnej (D14.M4, D12.M4, D12x. M4)
- budynek mieszkalny projektowany (usytuowanie postulowane)
- KDX** - ciąg pieszo - jezdny (KDX) - ulica dojazdowa do terenów zabudowy M4
- granica zaktualizowanego podkładu mapowego syt. - wys. z klauzulą właściwego państwowego zasobu geodezyjnego i kartograficznego
- projektowany wodociąg
- projektowany wodociąg w ramach innych zadań inwestycyjnych
- projektowane kanały sanitarne
- projektowane kanały opadowe
- projektowane gazociągi średnioprężne
- projektowane gazociągi średnioprężne w ramach innych zadań inwestycyjnych
- projektowana stacja trafo 15/0.4 kV (TR)
- projektowana linia elektr. kablowa doziemna 15 kV

25 0 50 100 m

Do rowu przy ulicy Skotnickiej

Opracowanie: Oddział Planowania Przestrzennego, Wydział Architektury i Urbanistyki UMK

MAPA SYTUACYJNO - WYSOKOŚCIOWA		Prace geodezyjne wykonało KRAKOWSKIE PRZEDSIĘBIORSTWO GEODEZYJNE Sp. z o. o. Biuro Ewidencji Gruntów w Krakowie, ul. Halczyzna 16 Nr Ks. rob. ....1588..... Kraków, dnia .....26.11.2001.....	
miasto KRAKÓW	jednostka ewidencyjna PODGÓRZE	SKALA	Treść mapy zgodna ze stanem w terenie na dzień: 20.11.2001
Objekt:	Teren przy ul. Dobrowolskiego (od ul. Koziennickiej do ul. Starzyńskiego)	1:1000	Nie wyklucza się istnienia w terenie innych, nie wykazanych na niniejszej mapie urządzeń podziemnych, które nie były zgłoszone do inwentaryzacji lub o których brak jest informacji w instytucjach branżowych.
Nr Ks. Rob.:	KIEROWNIK ROBOTY:	Obręb nr 71 - Podgórze	Wyniki pomiaru uzupełniającego wniesiono na mapę zasadniczą dnia: 23.11.2001
1588	Zbigniew Suder	DYREKTOR GEODETA UPRAWNIONY Nr upr. zaw. 11105	
	Jacek Oleksyk	Krakowskie Przedsiębiorstwo Geodezyjne Spółka z o. o. Biuro Ewidencji Gruntów ul. Halczyzna 16, 30-086 Kraków Tel. 637 00-85 NIP 677-022-41-46	

**Magdalena Jaskiewicz**  
Dyrektor Wydziału

ZASTĘPCA PREZYDENTA  
MIASTA KRAKOWA  
16.09.03  
Zbigniew K. Zuziak