


MIEJSCOWY PLAN ZAGOSPODAROWANIA PRZESTRZENNEGO OBSZARU WITKOWICE - GŁOGOWA

RYS. NR 1 PLANSZA PODSTAWOWA PRZEZNACZENIE TERENU

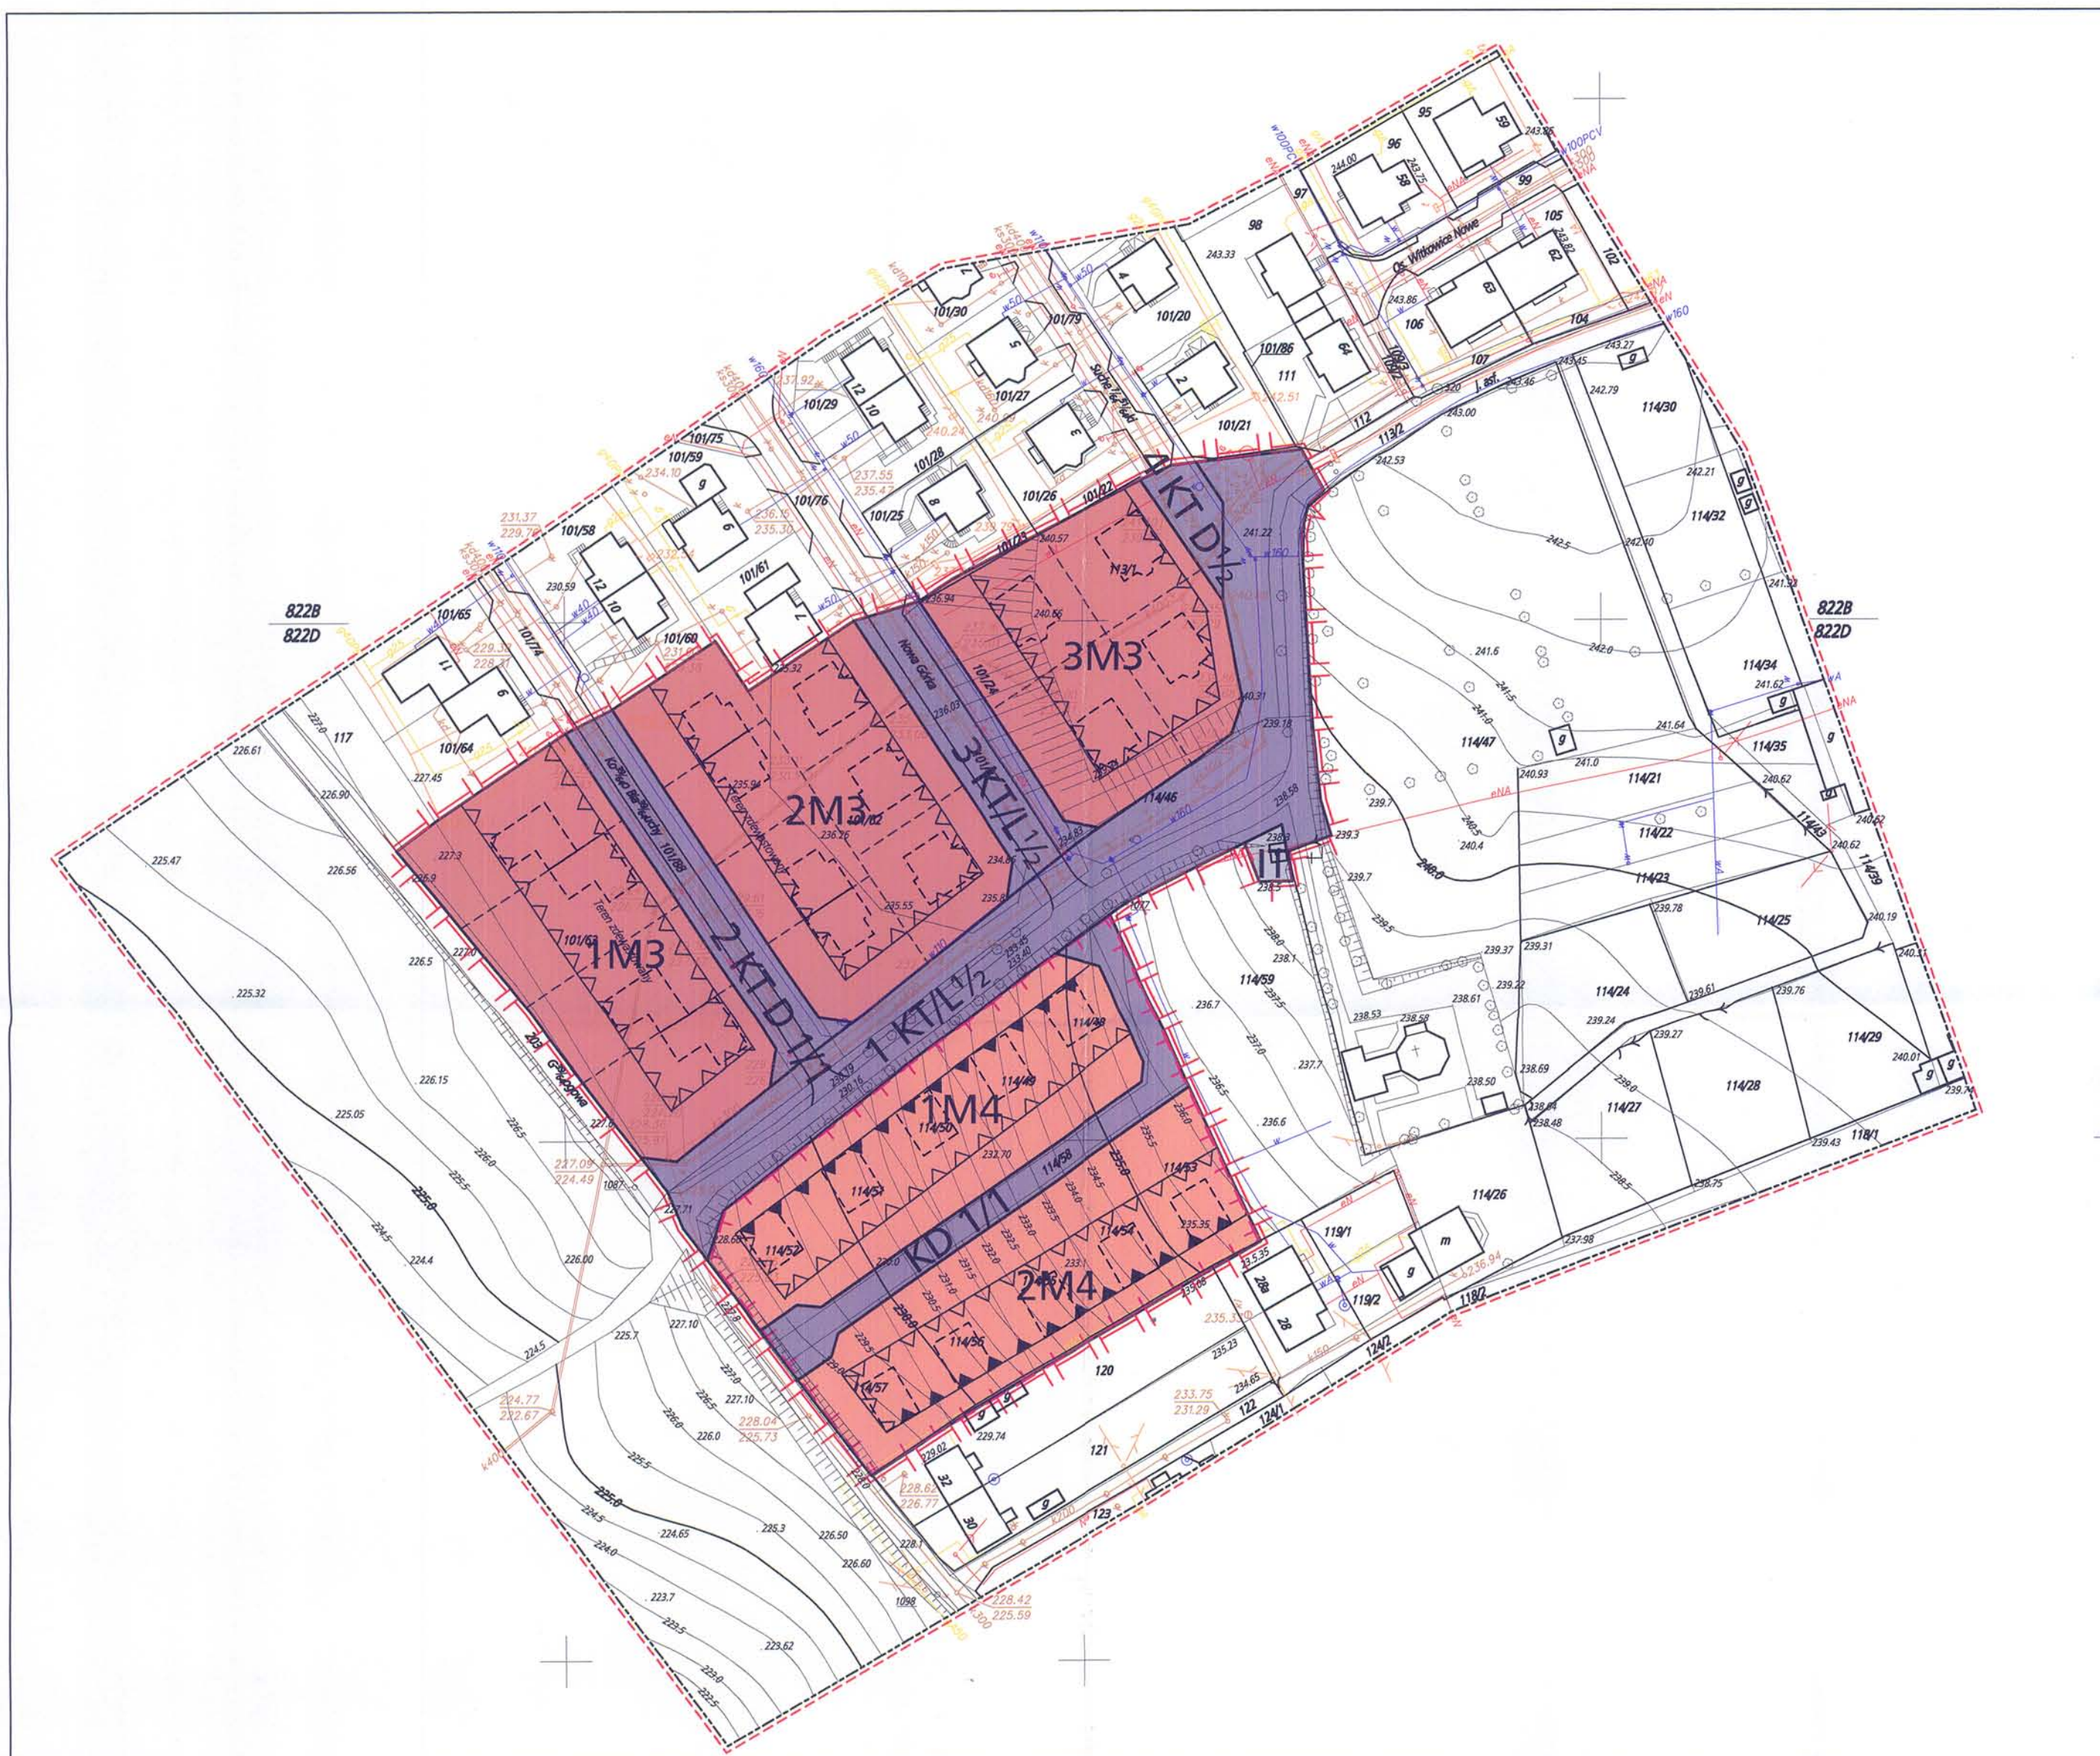

INFORMACJE:

- - - - - granica opracowania w zakresie powiązań zewnętrznych
- - - - - granica zaktualizowanego podkładu mapowego syt. - wys. z klauzulą właściwego państwowego zasobu geodezyjnego i kartograficznego

OZNACZENIA USTALEŃ PLANU:

- granica obszaru objętego planem
- linie rozgraniczające tereny o różnym przeznaczeniu - ściśle określone
- linie wewnętrznego podziału działek - orientacyjne
- nieprzekraczalna linia zabudowy dla zainwestowania kubaturowego
- obowiązująca linia zabudowy dla zainwestowania kubaturowego
- granica strefy ochrony widokowej ustalona planem
- teren zabudowy mieszkaniowej o intensywności zabudowy 0,4 - 0,8 (1M3, 2M3, 3M3)
- teren zabudowy mieszkaniowej jednorodzinnej o intensywności zabudowy 0,2 - 0,4 (1M4, 2M4)
- budynek mieszkalny projektowany - usytuowanie postulowane
- tereny tras komunikacyjnych - ulice lokalne (1KT/L 1/2, 3 KT/L 1/2)
- teren tras komunikacyjnych - ulice dojazdowe (2KT D 1/1, 4KT D 1/2)
- teren tras komunikacyjnych - ulica dojazdowa pieszo - jezdna (KD 1/1)
- teren infrastruktury technicznej (stacja transformatorowa)

| | | | |
|--|---|---|---|
| MAPA SYTUACYJNO - WYSOKOŚCIOWA | | Prace geodezyjne wykonało KRAKOWSKIE PRZEDSIĘBIORSTWO GEODEZYJNE Sp. z o.o. Biuro Ewidencji Gruntów w Krakowie, ul. Mogińska 80 Nr Ks. rob. 1657 Kraków, dnia 18.03.2002 | |
| miasto KRAKÓW | jednostka ewidencyjna KROWODRZA | Treść mapy zgodna ze stanem w terenie na dzień: 15.02.2002 | |
| Obiekt: Teren przy ul. GŁOGOWEJ | | SKALA 1:1000 | Wymiary pomiaru usytuowanego wskazano na mapę zasadniczą dnia: 18.03.2002 |
| KERG 3482/265/02 | KIEROWNIK ROBOTY: Zbigniew Suder | Obręb nr 30 | Noty wykazują się również w terenie syt. nie wskazanych na niniejszej mapie urządzeń podziemnych, które nie były objęte do inwentaryzacji lub o których brak jest informacji w dostępnych dokumentach. |
| GEODETA UPRAWNIONY mgr inż. Tadeusz Dyrek | DYREKTOR GEODETA UPRAWNIONY Jacek Oleksyk | Krakowskie Przedsiębiorstwo Geodezyjne Spółka z o.o. Biuro Ewidencji Gruntów ul. Mogińska 80, 31-546 Kraków Tel. 617-86-99 NIP 677-002-41-46 | |

20 0 20 40 60 80 100 m

Opracowanie: Biuro Planowania Przestrzennego UMK

Magdalena Jankowska
DYREKTOR BIURA

Magdalena Jankowska
DYREKTOR BIURA

ZASTĘPCA PRZEDSIĘDZĄCEGO
MIASTA KRAKOWA

Krzysztof Eujakowski
ZASTĘPCA PRZEDSIĘDZĄCEGO