


MIJSCOWY PLAN ZAGOSPODAROWANIA PRZESTRZENNEGO OBSZARU OPATKOWICE-WSCHÓD W KRAKOWIE
RYSUNEK INFRASTRUKTURY TECHNICZNEJ (GOSPODARKA WODNO - ŚCIEKOWA)

SKALA 1 : 2 000

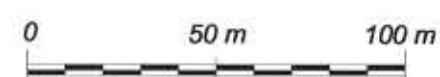

ZAŁĄCZNIK NR 2
DO UCHWAŁY NR CIII/1040/06
RADY MIASTA KRAKOWA Z DNIA 1 MARCA 2006R.

LEGENDA INFRASTRUKTURY :

ZAOPATRZENIE W WODĘ

ISTNIEJĄCA SIĘĆ WODOCIĄGOWA \varnothing 150 - \varnothing 250

PROPONOWANA SIĘĆ WODOCIĄGOWA

KIERUNEK ZAOPATRZENIA W WODĘ

KANALIZACJA

ISTNIEJĄCA KANALIZACJA SANITARNA
(GŁÓWNE KANAŁY SANITARNE)

ISTNIEJĄCY RUROCIĄG TŁOCZNY


ISTNIEJĄCA POMPOWNIA ŚCIEKÓW

PROPONOWANA KANALIZACJA SANITARNA
(GŁÓWNE KANAŁY SANITARNE)

ISTNIEJĄCA KANALIZACJA DESZCZOWA

KIERUNEK SPROWADZANIA ŚCIEKÓW SANITARNYCH

KIERUNEK SPROWADZANIA WÓD OPADOWYCH

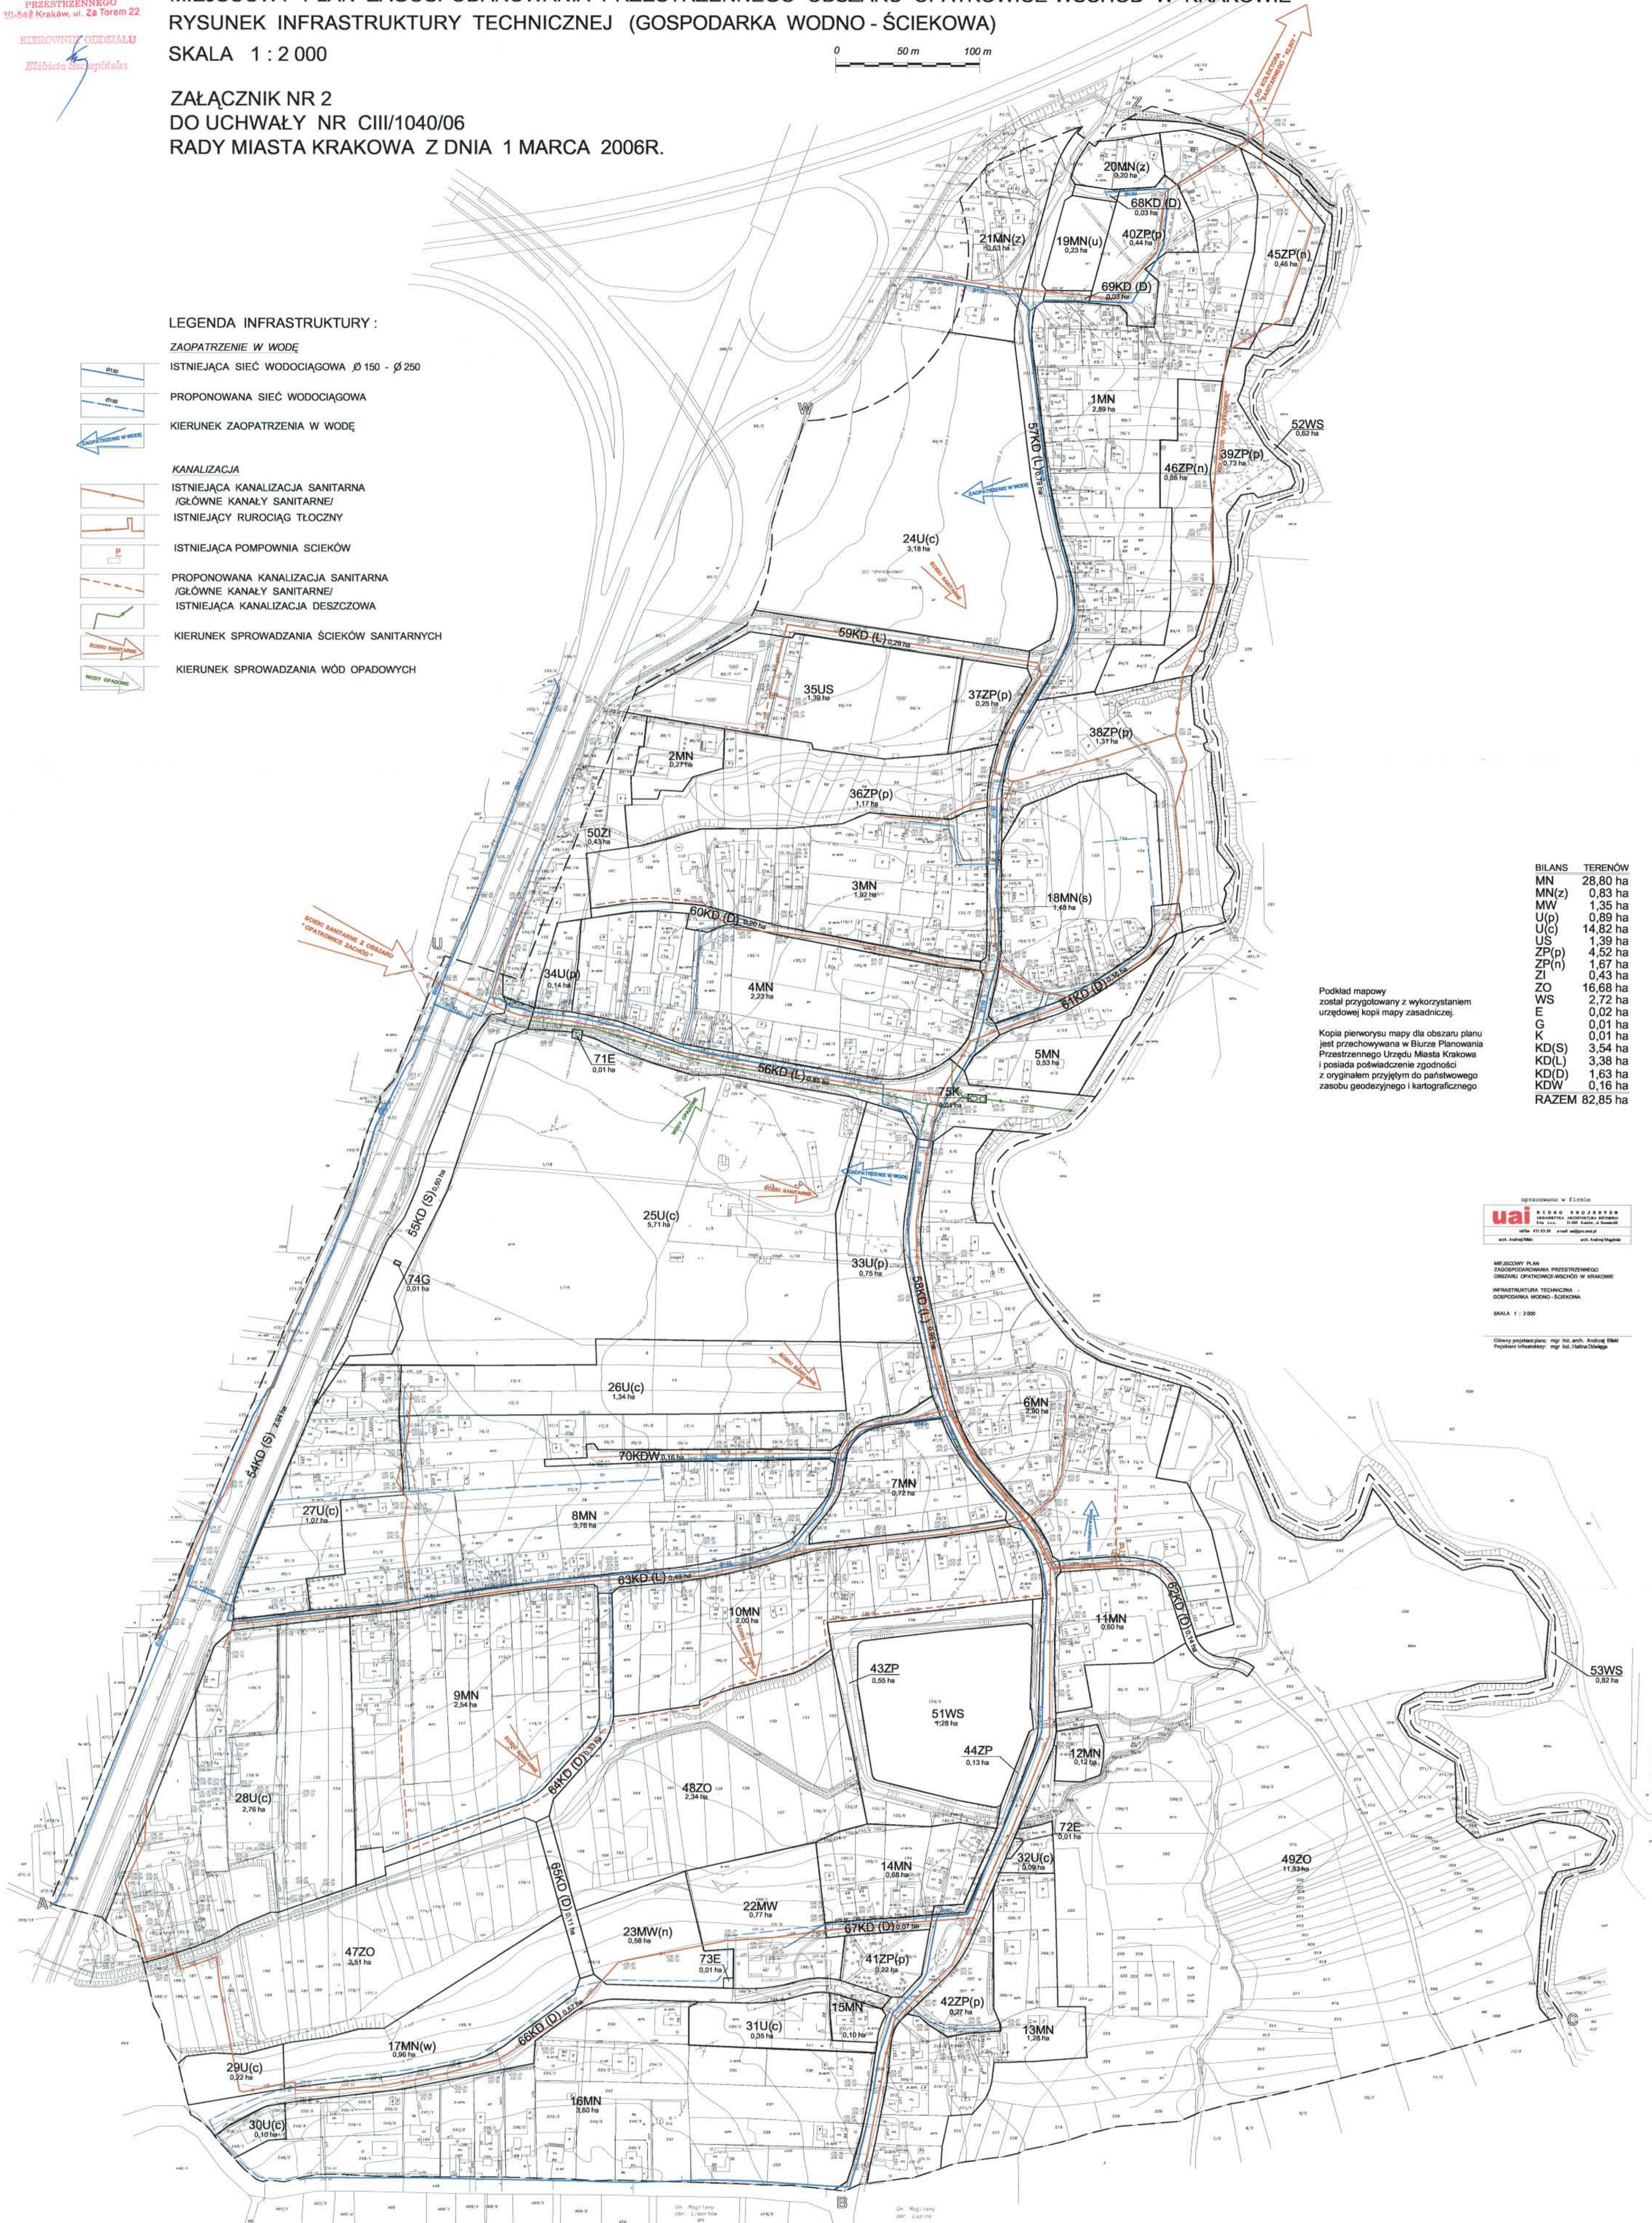

| BILANS | TERENÓW |
|--------------|-----------------|
| MN | 28,80 ha |
| MN(z) | 0,93 ha |
| MW | 1,35 ha |
| U(p) | 0,89 ha |
| U(c) | 14,82 ha |
| US | 1,39 ha |
| ZP(p) | 4,52 ha |
| ZP(n) | 1,67 ha |
| ZI | 0,43 ha |
| ZO | 16,68 ha |
| WS | 2,72 ha |
| E | 0,02 ha |
| G | 0,01 ha |
| K | 0,01 ha |
| KD(S) | 3,54 ha |
| KD(L) | 3,38 ha |
| KD(D) | 1,68 ha |
| KDW | 0,16 ha |
| RAZEM | 82,85 ha |

Podkład mapowy
został przygotowany z wykorzystaniem
urzędowej kopii mapy zasadniczej.
Kopia pierwotny mapy dla obszaru planu
jest przechowywana w Biurze Planowania
Przestrzennego Urzędu Miasta Krakowa
i posiada potwierdzenie zgodności
z oryginałem przyjętym do państwowego
zasobu geodezyjnego i kartograficznego



opracowano w Elinsta
MIEJSCOWY PLAN
ZAGOSPODAROWANIA PRZESTRZENNEGO
OBSZARU OPATKOWICE-WSCHÓD W KRAKOWIE
INFRASTRUKTURA TECHNICZNA -
GOSPODARKA WODNO - ŚCIEKOWA
SKALA 1 : 2 000
Opracował: mgr inż. Andrzej Biały
Projektant: mgr inż. Mateusz Dąbka

LEGENDA :

OBOWIĄZUJĄCA TREŚĆ USTALEŃ RYSUNKU PLANU

GRANICE OBSZARU OBJĘTEGO PLANEM

LINIE ROZGRANICZAJĄCE TERENY O RÓŻNYM PRZEZNACZENIU LUB RÓŻNYCH ZASADACH
ZAGOSPODAROWANIA (W TYM GRANICE OBSZARU OBJĘTEGO PLANEM STANOWIĄCE LINIE
ROZGRANICZAJĄCE NA OBRZEŻU OPRACOWANIA)

| | |
|---------|--|
| 1MN | 1MN - 16MN, 17MN(w), 18MN(s), 19MN(u), 20MN(z), 21MN(z) - TERENY ZABUDOWY MIESZKANIOWEJ JEDNORODZINNEJ |
| 22MW | 22MW i 23MW(n) - TERENY ZABUDOWY MIESZKANIOWEJ WIELORODZINNEJ |
| 24U(c) | 24U(c) - 32U(c) - TERENY ZABUDOWY USŁUGOWEJ (USŁUG KOMERCYJNYCH) |
| 33U(p) | 33U(p) i 34U(p) - TERENY ZABUDOWY USŁUGOWEJ (USŁUG PUBLICZNYCH) |
| 35US | 35US - TERENY SPORTU I REKREACJI |
| 36ZP(p) | 36ZP(p) - 42ZP(p), 43ZP i 44ZP - TERENY ZIELENI URZĄDZONEJ, PUBLICZNEJ |
| 45ZP(n) | 45ZP(n) i 46ZP(n) - TERENY ZIELENI URZĄDZONEJ, NIEPUBLICZNEJ |
| 47ZO | 47ZO - 49ZO - TERENY NATURALNEJ ZIELENI NIURZĄDZONEJ (TERENY OTWARTE) |
| 50ZI | 50ZI - TEREN ZIELENI IZOLACYJNO-KRAJOBRAZOWEJ |
| 51WS | 51WS - 53WS - TERENY WÓD POWIERZCHNIOWYCH |

| | |
|---------|---|
| 54KD(S) | 54KD(S) - TEREN DROGI PUBLICZNEJ W CIĄGU DROGI KRAJOWEJ NR 7 |
| 55KD(S) | 55KD(S) - TEREN DROGI PUBLICZNEJ W CIĄGU DROGI KRAJOWEJ NR 7 |
| 56KD(L) | 56KD(L) - 59KD(L) i 63 KD(L) - TERENY DRÓG PUBLICZNYCH - ULICE LOKALNE |
| 60KD(D) | 60KD(D) - 62KD(D) i 64KD(D) - 69KD(D) - TERENY DRÓG PUBLICZNYCH - ULICE DOJAZDOWE |
| 70KDW | 70KDW - TEREN WYDZIELONEJ DROGI WEWNĘTRZNEJ |
| 71E | 71E - 73E - TERENY INFRASTRUKTURY TECHNICZNEJ - ELEKTROENERGETYKA |
| 74G | 74G - TEREN INFRASTRUKTURY TECHNICZNEJ - GAZOWNICTWO |
| 75K | 75K - TEREN INFRASTRUKTURY TECHNICZNEJ - KANALIZACJA OPADOWA |

| | |
|-------|--|
| --- | GRANICA OBSZARU WCHODZĄCEGO W SKŁAD STREFY "C" OCHRONY UZDROWISKOWEJ UZDROWISKA ŚWOSZOWICE (CAŁY OBSZAR OBJĘTY PLANEM) |
| A-B-C | GRANICA ADMINISTRACYJNA MIASTA KRAKOWA |
| U-W-Z | GRANICA DECYZJI NR 3/98 O USTALENIU LOKALIZACJI AUTOSTRADY A-4 |