


KERG 2511-997/2015
ks.rob.-493/2015
woj: małopolskie
miasto: Kraków
jawni: Podgórze
działka: 578
obr:12

MAPA Z PROJEKTEM PODZIAŁU NIERUCHOMOŚCI

działki 578 objętej Kw KRIP/00327186/0

sekcja: 7125/1231, 7125/1232

układ 2000
skala 1:1000

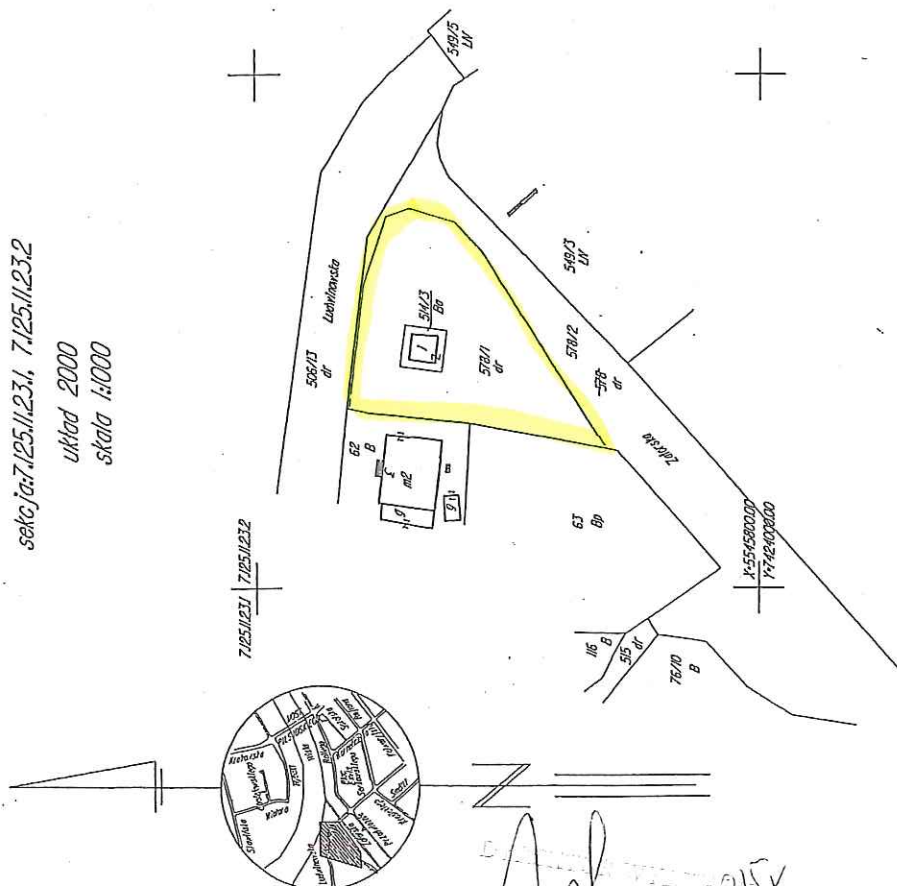

OPIS ZMIAN DZIAŁEK

Operatem KERG: 2511-318/2014 z działki 514/4 obr:12- Podgórze objętej Kw: KRIP/00327186/0, KRIP/00327186/0, KRIP/00270747/6 w wyniku rozdzielenia ciał hipotecznych powstają działki 578 o pow.: 0.5653 ha, 579 o pow.: 0.0735 ha.

Działka 578 objęta Kw KRIP/00327186/0 dzieli się na dz. 578/1, 578/2.

WYKAZ ZMIAN DZIAŁEK

Stan dotychczasowy				Stan nowy	
Jrej.	Kw	Nr działki	Pow. [ha]	Nr działki	Pow. [ha]
G.807	KRIP/00327186/0	578	0.5653	578/1	0.1261
				578/2	0.4392

nieruchomość gruntowa oznaczona nr działki 578/1 położona w obrębie 12, jednostka ewidencyjna Podgórze, przy ul. Ludwinowskiej

załącznik graficzny
do uchwały Nr. XXXVI/607/16
Rady Miasta Krakowa
z dnia 3 lutego 2016 r.

Sporządził: Kraków, dn. 18.11.2015 r.

GEODETA UPRAWNIENY:

Nr upraw. 13932

inż. Jarina Chlebda
tel. kom. 507 644 969