


załącznik graficzny
do uchwały Nr. XXXV/11634/16
Rady Miasta Krakowa
z dnia 15 lutego 2016 r.



nieruchomość gruntowa oznaczona nr działki 30 położona w
obrębie 116, jednostka ewidencyjna Śródmieście, zabudowana
budynkiem frontowym i oficyną bocznej przy ul. Krowoderskiej
nr 54

Pobledzone się zgodność niniejszej kopii z treścią materiału planowego zasobu gminnego i katastralnego	
Organ prowadzący pulowy zasob gminny i katastralny	PREZYSTENT MASTA KRAKOWA
Planowa materiału zasobu	
Identyfikator ewidencyjny materiału zasobu	30.11.2015
Data wykonania kopii	30.11.2015
Imię, nazwisko i podpis osoby reprezentującej organ	

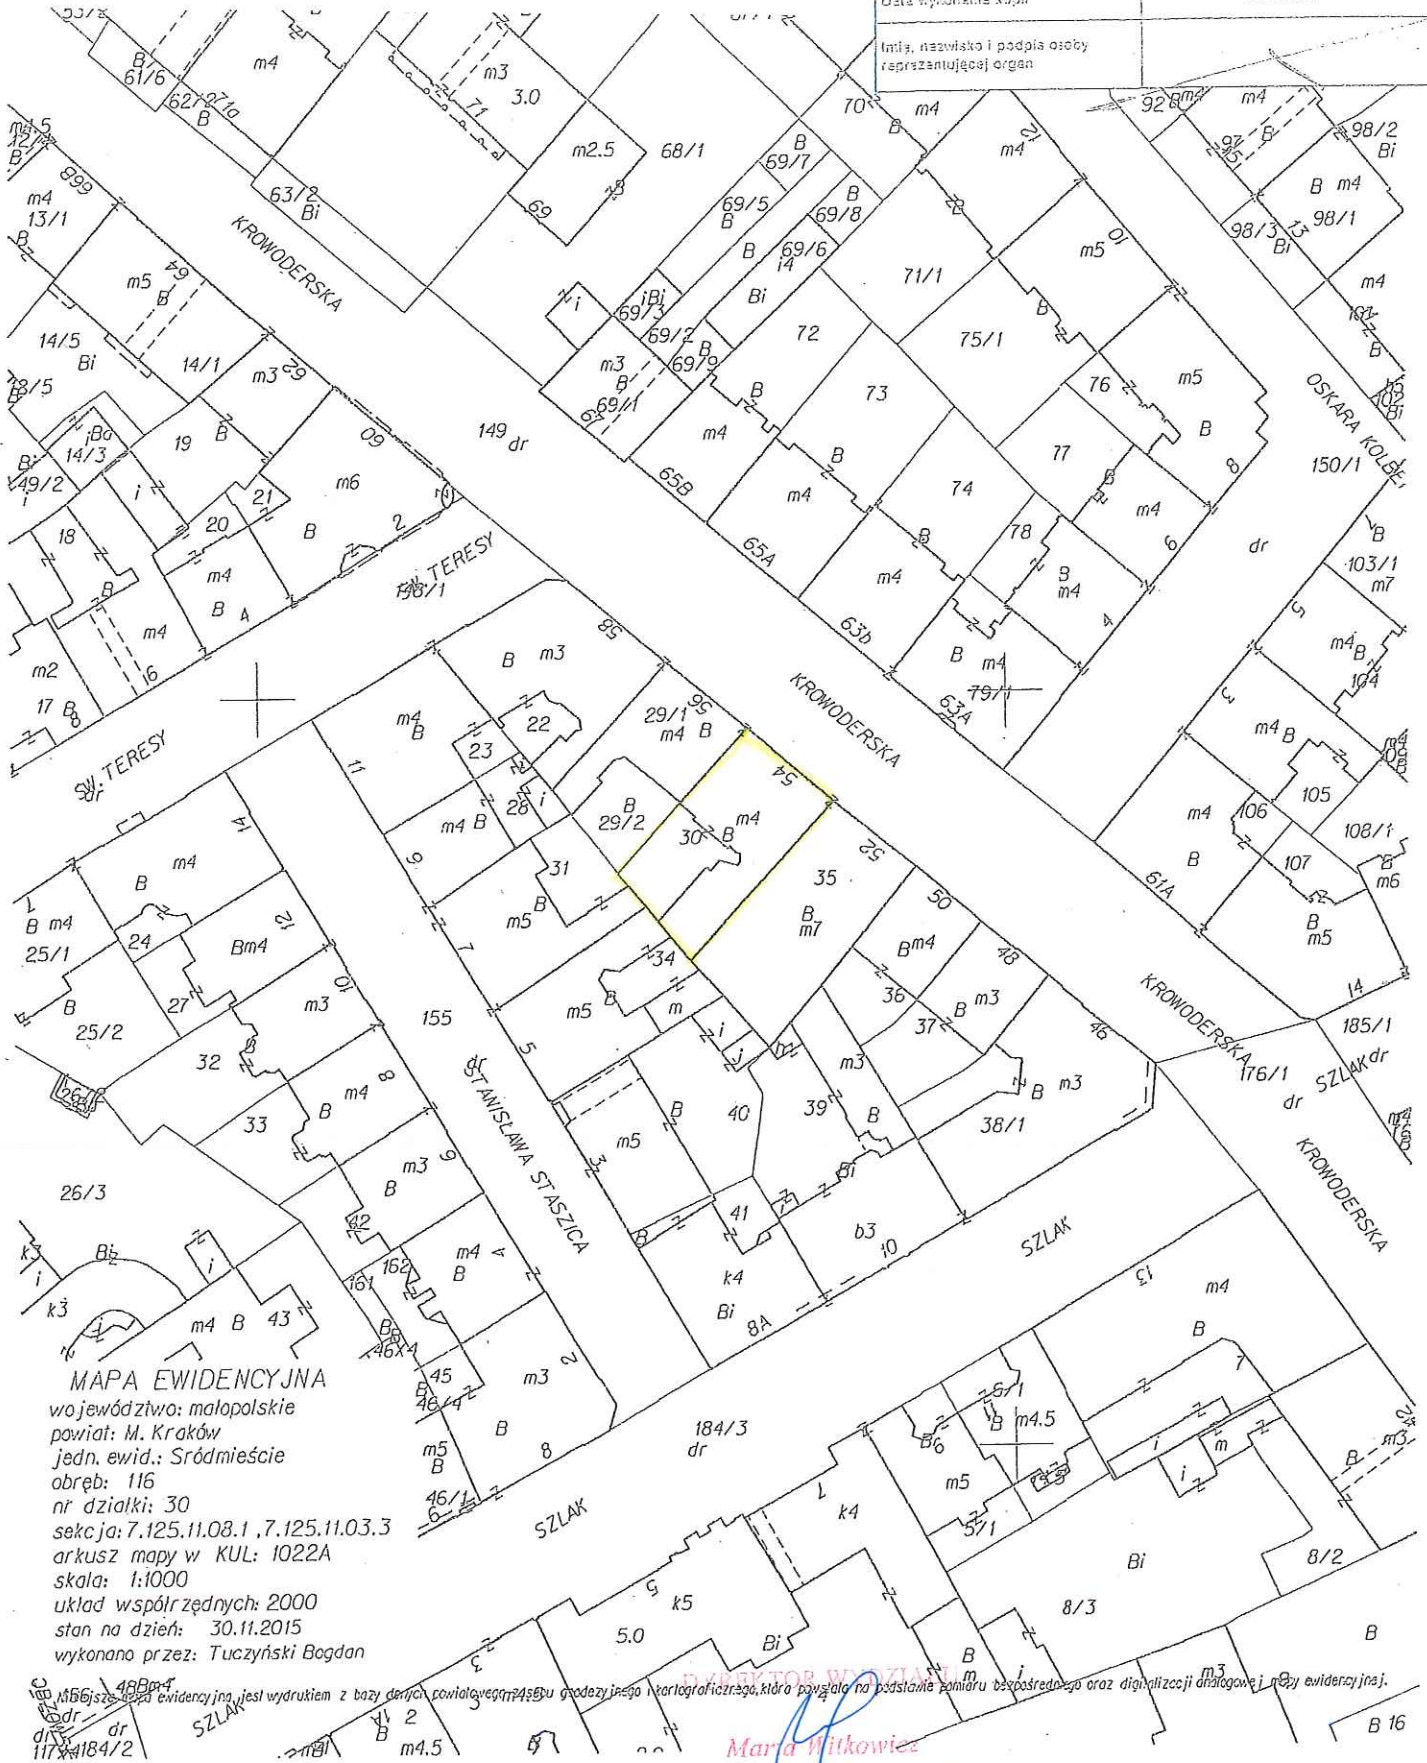

MAPA EWIDENCYJNA

województwo: małopolskie
powiat: M. Kraków
jedn. ewid.: Śródmieście
obręb: 116
nr działki: 30
sekcja: 7.125.11.08.1, 7.125.11.03.3
arkusz mapy w KUL: 1022A
skala: 1:1000
układ współrzędnych: 2000
stan na dzień: 30.11.2015
wykonano przez: Tuczyski Bogdan

Niniejsza mapa ewidencyjna jest wydrukiem z bazy danych powiatowego zasobu gminnego i katastralnego, która powstała na podstawie pomiaru bezpośredniego oraz digitalizacji analogowej mapy ewidencyjnej.
dr
11744184/2
SZLAK
5.0
k5
Bi
8/3
8/2
B
B 16
Maria Witkowiec
30.12.2015