


MIJSCOWY PLAN ZAGOSPODAROWANIA PRZESTRZENNEGO OBSZARU OPATKOWICE-WSCHÓD W KRAKOWIE
RYSUNEK INFRASTRUKTURY TECHNICZNEJ (GAZOWNICTWO, ELEKTROENERGETYKA, TELETECHNIKA)

SKALA 1 : 2 000


ZAŁĄCZNIK NR 3
DO UCHWAŁY NR NR CIII/1040/06
RADY MIASTA KRAKOWA Z DNIA 1 MARCA 2006R.

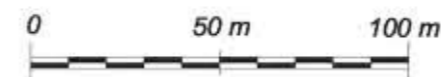

LEGENDA INFRASTRUKTURY :

ELEKTROENERGETYKA

- ISTNIEJĄCE NAPOWIETRZNE LINIE ENERGETYCZNE ŚREDNIEGO NAPIĘCIA
- ISTNIEJĄCE NAPOWIETRZNE STACJE TRANSFORMATOROWE SN/n
- ISTNIEJĄCE NAPOWIETRZNE LINIE ELEKTROENERGETYCZNE ŚREDNIEGO NAPIĘCIA DO LIKWIDACJI W RAMACH PLANOWANEJ MODERNIZACJI SYSTEMU ELEKTROENERGETYCZNEGO
- STREFA NAPOWIETRZNYCH LINII ELEKTROENERGETYCZNYCH ŚREDNIEGO NAPIĘCIA
- PROPONOWANE KABLOWE LINIE ELEKTROENERGETYCZNE ŚREDNIEGO NAPIĘCIA 15 KV
- PROPONOWANE STACJE TRANSFORMATOROWE SN/n
- TELETECHNIKA
- ISTNIEJĄCE KABLE TELETECHNICZNE
- CIEPŁOWNICTWO
- PROPONOWANE KOTŁOWNIE LOKALNE
- GAZOWNICTWO
- ISTNIEJĄCE GAZOCIĄGI WYSOKIEGO CIŚNIENIA DN 400 CN 6,3 MPa
- STREFA GAZOCIĄGU WYSOKIEGO CIŚNIENIA
- ISTNIEJĄCE GAZOCIĄGI ŚREDNIEGO CIŚNIENIA
- ISTNIEJĄCE GAZOCIĄGI ŚREDNIEGO CIŚNIENIA PRZEWDZIĄNE DO MODERNIZACJI
- PROPONOWANE GAZOCIĄGI ŚREDNIEGO CIŚNIENIA

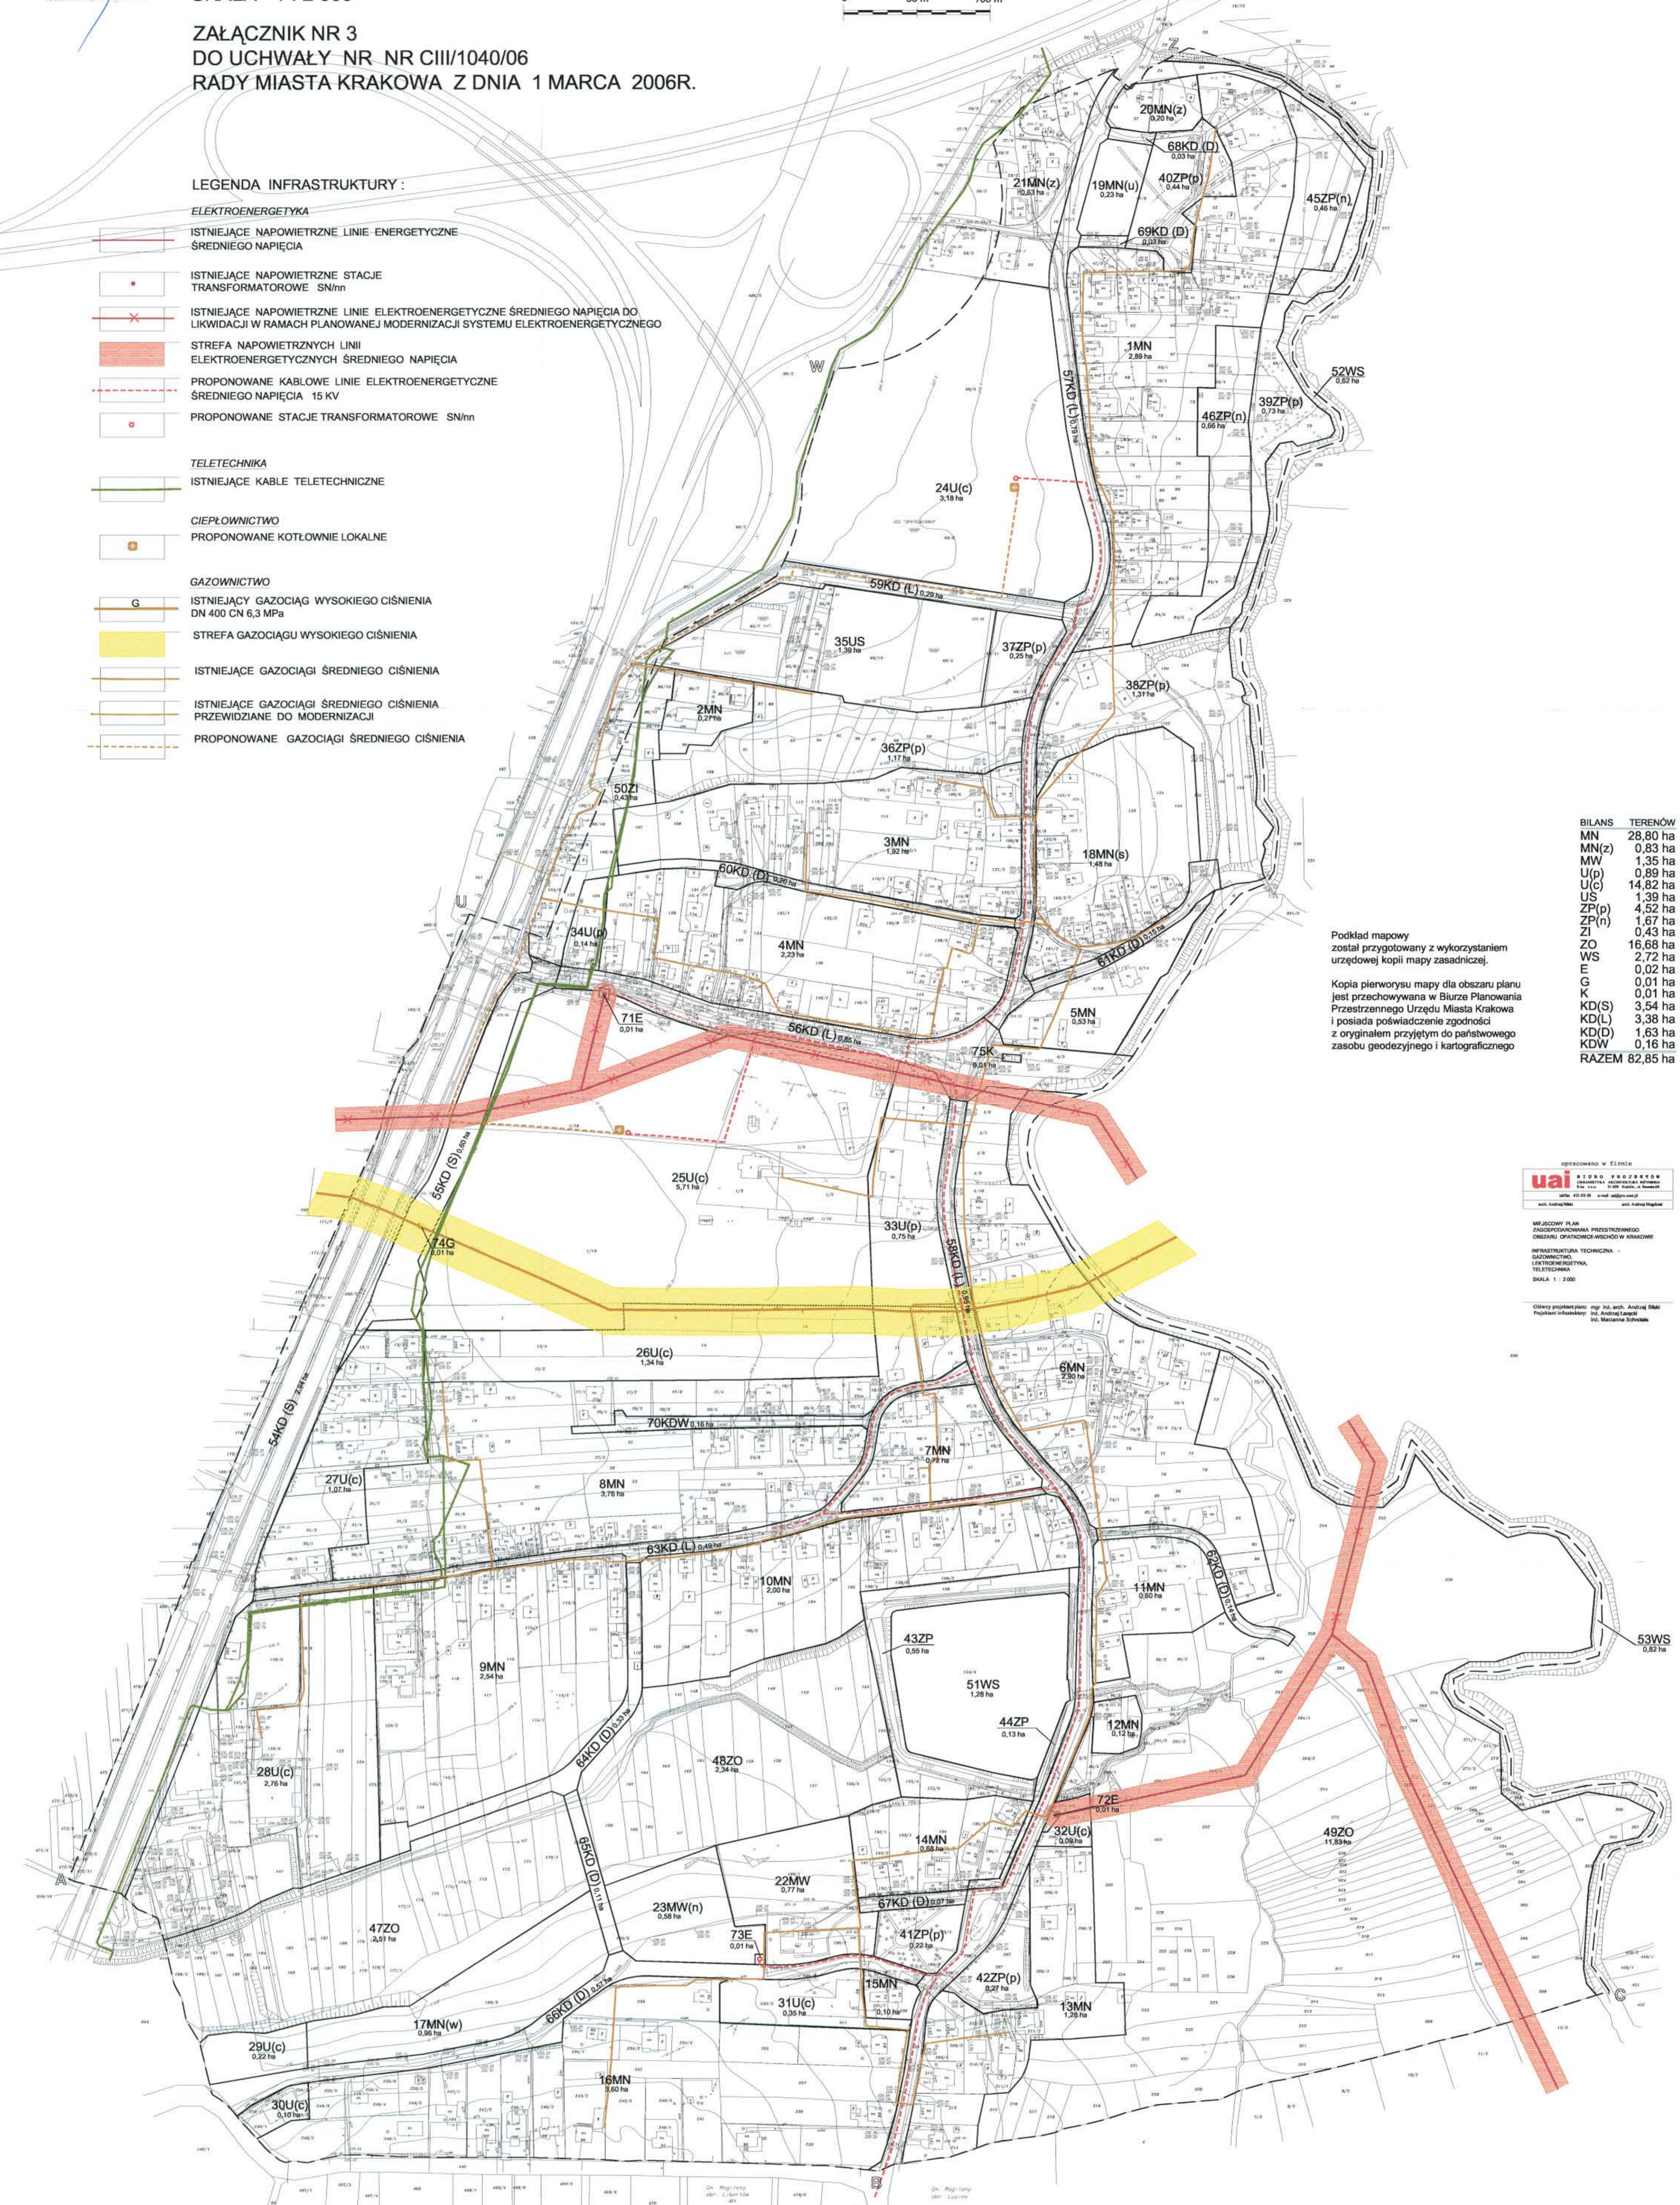

Podkład mapowy został przygotowany z wykorzystaniem urzędowej kopii mapy zasadniczej.
Kopia planu mapy dla obszaru planu jest przechowywana w Biurze Planowania Przemysłowego Urzędu Miasta Krakowa i posiada poświadczenie zgodności z oryginałem przyjętym do państwowego zasobu geodezyjnego i kartograficznego

BILANS	TERENÓW
MN	28,80 ha
MN(z)	0,83 ha
MW	1,35 ha
U(p)	0,89 ha
U(c)	14,82 ha
US	1,39 ha
ZP(p)	4,52 ha
ZP(n)	1,67 ha
ZI	0,43 ha
ZO	16,68 ha
WS	2,72 ha
E	0,02 ha
G	0,01 ha
K	0,01 ha
KD(S)	3,54 ha
KD(L)	3,38 ha
KD(D)	1,63 ha
KDW	0,16 ha
RAZEM	82,85 ha



opracowano w Etapie
MIJSCOWY PLAN ZAGOSPODAROWANIA PRZESTRZENNEGO OBSZARU OPATKOWICE-WSCHÓD W KRAKOWIE
INFRASTRUKTURA TECHNICZNA - GAZOWNICTWO, ELEKTROENERGETYKA, TELETECHNIKA
SKALA 1 : 2 000

Opracowanie: mgr inż. Andrzej Piskorski
Projektant: mgr inż. Andrzej Piskorski
mgr inż. Andrzej Piskorski

LEGENDA :

OBOWIĄZUJĄCA TREŚĆ USTALEŃ RYSUNKU PLANU

- GRANICE OBSZARU OBJĘTEGO PLANEM
- LINIE ROZGRANICZAJĄCE TERENY O RÓŻNYM PRZEZNACZENIU LUB RÓŻNYCH ZASADACH ZAGOSPODAROWANIA (W TYM GRANICE OBSZARU OBJĘTEGO PLANEM STANOWIĄCE LINIE ROZGRANICZAJĄCE NA OBRZĘBU OPRACOWANIA)
- 1MN** 1MN - 16MN, 17MN(w), 18MN(s), 19MN(u), 20MN(z), 21MN(z) - TERENY ZABUDOWY MIESZKANIOWEJ JEDNORODZINNEJ
- 22MW** 22MW i 23MW(n) - TERENY ZABUDOWY MIESZKANIOWEJ WIELORODZINNEJ
- 24U(c)** 24U(c) - 32U(c) - TERENY ZABUDOWY USŁUGOWEJ (USŁUG KOMERCYJNYCH)
- 33U(p)** 33U(p) i 34U(p) - TERENY ZABUDOWY USŁUGOWEJ (USŁUG PUBLICZNYCH)
- 35US** 35US - TERENY SPORTU I REKREACJI
- 36ZP(p)** 36ZP(p) - 42ZP(p), 43ZP i 44ZP - TERENY ZIELENI URZĄDZONEJ, PUBLICZNEJ
- 45ZP(n)** 45ZP(n) i 46ZP(n) - TERENY ZIELENI URZĄDZONEJ, NIEPUBLICZNEJ
- 47ZO** 47ZO - 49ZO - TERENY NATURALNEJ ZIELENI NIEURZĄDZONEJ (TERENY OTWARTE)
- 50ZI** 50ZI - TEREN ZIELENI IZOLACYJNO-KRAJOBRAZOWEJ
- 51WS** 51WS - 53WS - TERENY WÓD POWIERZCHNIOWYCH

- 54KD(S)** 54KD(S) - TEREN DROGI PUBLICZNEJ W CIĄGU DROGI KRAJOWEJ NR 7
- 55KD(S)** 55KD(S) - TEREN DROGI PUBLICZNEJ W CIĄGU DROGI KRAJOWEJ NR 7
- 56KD(L)** 56KD(L) - 59KD(L) i 63 KD(L) - TERENY DRÓG PUBLICZNYCH - ULICE LOKALNE
- 60KD(D)** 60KD(D) - 62KD(D) i 64KD(D) - 69KD(D) - TERENY DRÓG PUBLICZNYCH - ULICE DOJAZDOWE
- 70KDW** 70KDW - TEREN WYDZIELONEJ DROGI WEWNĘTRZNEJ
- 71E** 71E - 73E - TERENY INFRASTRUKTURY TECHNICZNEJ - ELEKTROENERGETYKA
- 74G** 74G - TEREN INFRASTRUKTURY TECHNICZNEJ - GAZOWNICTWO
- 75K** 75K - TEREN INFRASTRUKTURY TECHNICZNEJ - KANALIZACJA OPADOWA

- GRANICA OBSZARU WCHODZĄCEGO W SKŁAD STREFY "C" OCHRONY UZDROWISKOWEJ UZDROWISKA ŚWOSZOWICE (CAŁY OBSZAR OBJĘTY PLANEM)
- A-B-C** GRANICA ADMINISTRACYJNA MIASTA KRAKOWA
- U-W-Z** GRANICA DECYZJI NR 398 O USTALENIU LOKALIZACJI AUTOSTRADY A-4