


|            |                                                                                     |
|------------|-------------------------------------------------------------------------------------|
| Wykonawca: | chomedi.pl sp. z o.o., 31-047 Kraków, ul. Józefa Sarego 12/1                        |
| Inwestor:  | Straż Miejska Miasta Krakowa - Kraków ul. Dobrego Pasterza 116                      |

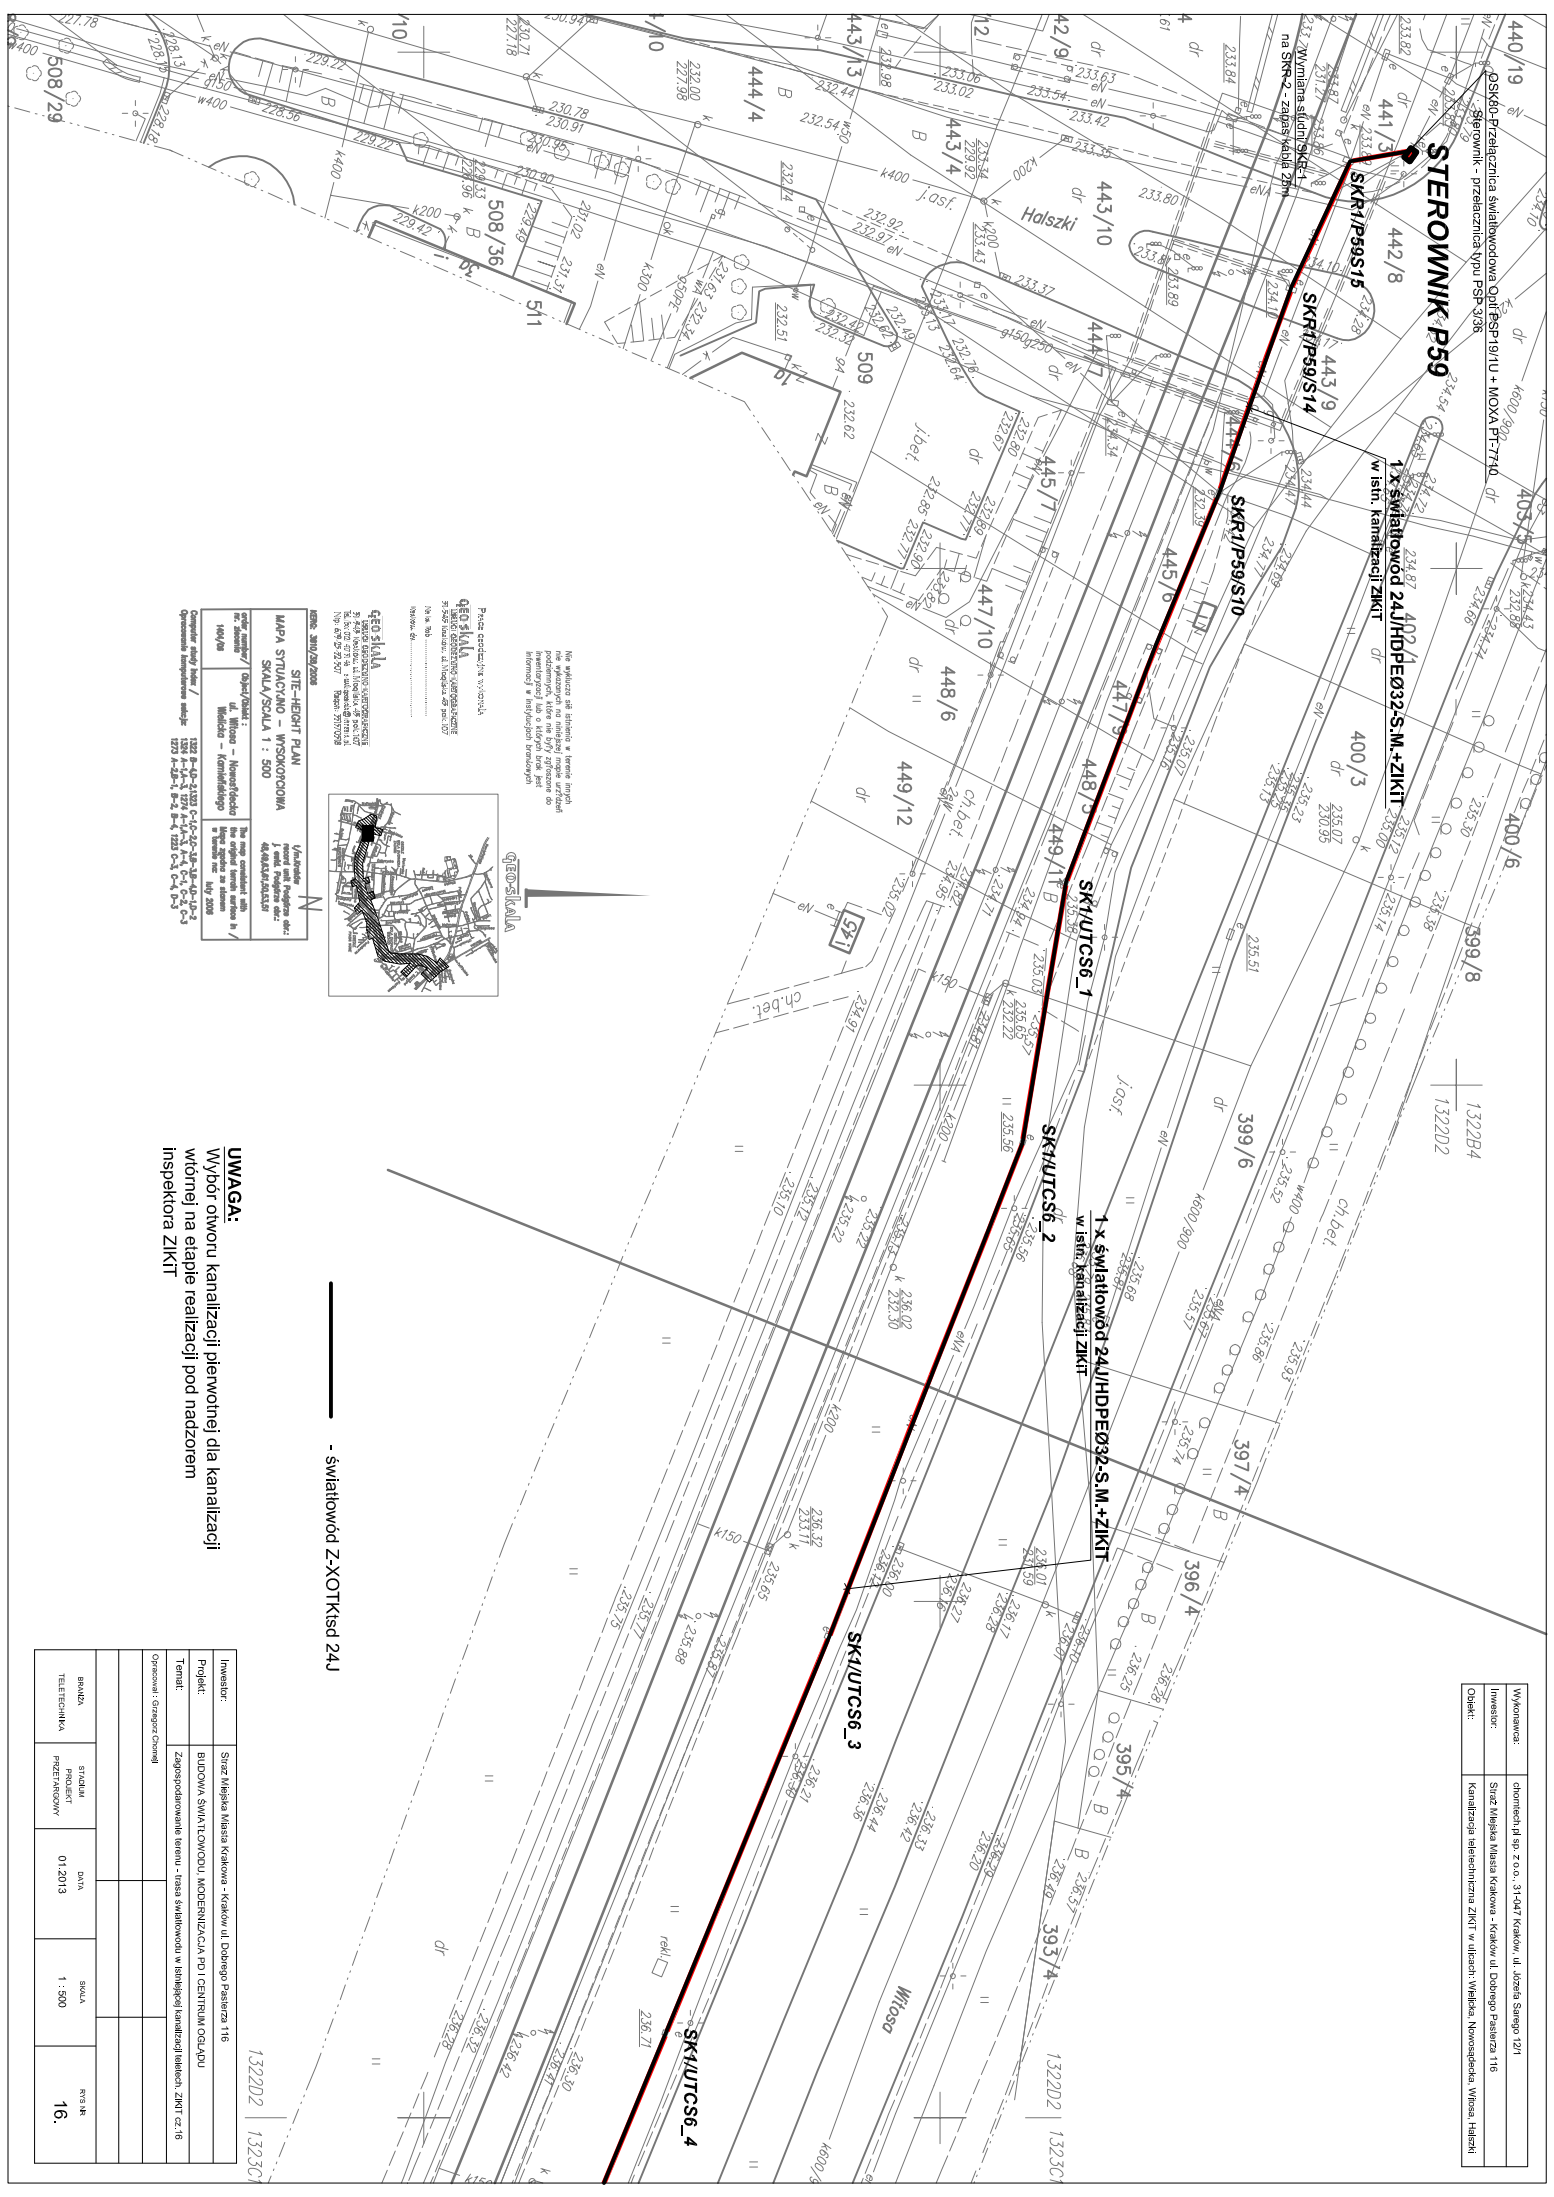

**UWAGA:**  
Wybór otworu kanalizacji pierwotnej dla kanalizacji  
wtórnej na etapie realizacji pod nadzorem  
inspektora ZIKiT

|                       |                                                                                           |         |         |
|-----------------------|-------------------------------------------------------------------------------------------|---------|---------|
|                       |                                                                                           |         | 16.     |