

Kraków, 27 sierpnia 2013 r.

**Uchwała nr XLIV/484/2013
Rady Dzielnicy VII Zwierzyniec
z dnia 27 sierpnia 2013 roku**

**w sprawie zaopiniowania koncepcji zagospodarowania ogródka jordanowskiego przy
ul. Salvatorskiej**

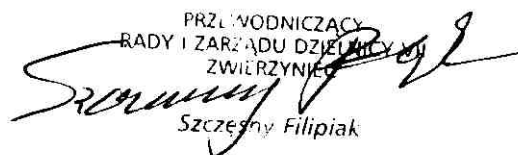
Na podstawie § 4 pkt 5 lit. c Statutu Dzielnicy VII Zwierzyniec stanowiącego załącznik nr 7 do uchwały Nr LXVII/660/96 Rady Miasta Krakowa z dnia 18 grudnia 1996 r. w sprawie organizacji i zakresu działania dzielnic (tekst jednolity: Dziennik Urzędowy Województwa Małopolskiego z dnia 6 listopada 2002 r. Nr 243, poz. 3278, z późn. zm.) Rada Dzielnicy VII Zwierzyniec uchwala, co następuje:

§ 1.

Opiniuje się pozytywnie koncepcję zagospodarowania ogródka jordanowskiego przy ul. Salvatorskiej, przesłaną 19 sierpnia 2013 r. przez „Perspektywa Pracownia projektowa” Sp. z o.o. (zgodnie z załącznikiem graficznym) z zastrzeżeniem rezygnacji z utwardzenia nawierzchni przejazdu kostką brukową, zamiany urządzenia określonego numerem 5 na huśtawkę jednoosobową, rezygnacji z jednego kosza na śmieci, a także wprowadzenia jako nawierzchnia bezpieczna pod urządzeniami nawierzchni z piasku, z możliwością zamiany na nawierzchnię bezpieczną syntetyczną. Ponadto postulujemy wykorzystanie istniejącego regulaminu placu zabaw.

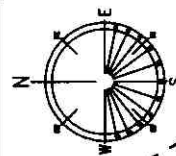
§ 2.

Uchwała wchodzi w życie z dniem podjęcia.

PRZEWODNICZĄCY
RADY I ZARZĄDU DZIELNICY VII
ZWIERZYNIĘC


Uzasadnienie:

Uchwałę podejmuje się zgodnie z kompetencjami.



LEGENDA:

- GRANICA INWESTYCJI
- ▲ ISTNIEJĄCE WEJŚCIE I WJAZD NA TEREN INWESTYCJI
- ▲ PROJEKTOWANE WEJŚCIE NA TEREN INWESTYCJI
- PROJEKTOWANE OGRODZENIE, WYSOKOŚĆ 180cm
- GRANICA STREF BEZPIECZEŃSTWA PROJ. URZĄDZEN ZABAWOWYCH
- PROJEKTOWANA NAWIERZCHNIA BEZPIECZNA SYNTETYCZNA (MOŻLIWOŚĆ ZMIANY NA INNA NAW. BEZPIECZNA SPEŁNIAJĄCA ODPWIEDNIE NORMY), POBUDOWANA POD NAWIERZCHNIĘ ZALEŻNĄ OD WYBRANEJ TECHNOLOGII
- ▒ PROJEKTOWANA NAWIERZCHNIA Z KOSTKI BETONOWEJ

URZĄDZENIA ISTNIEJĄCE DO DEMONTAŻU:

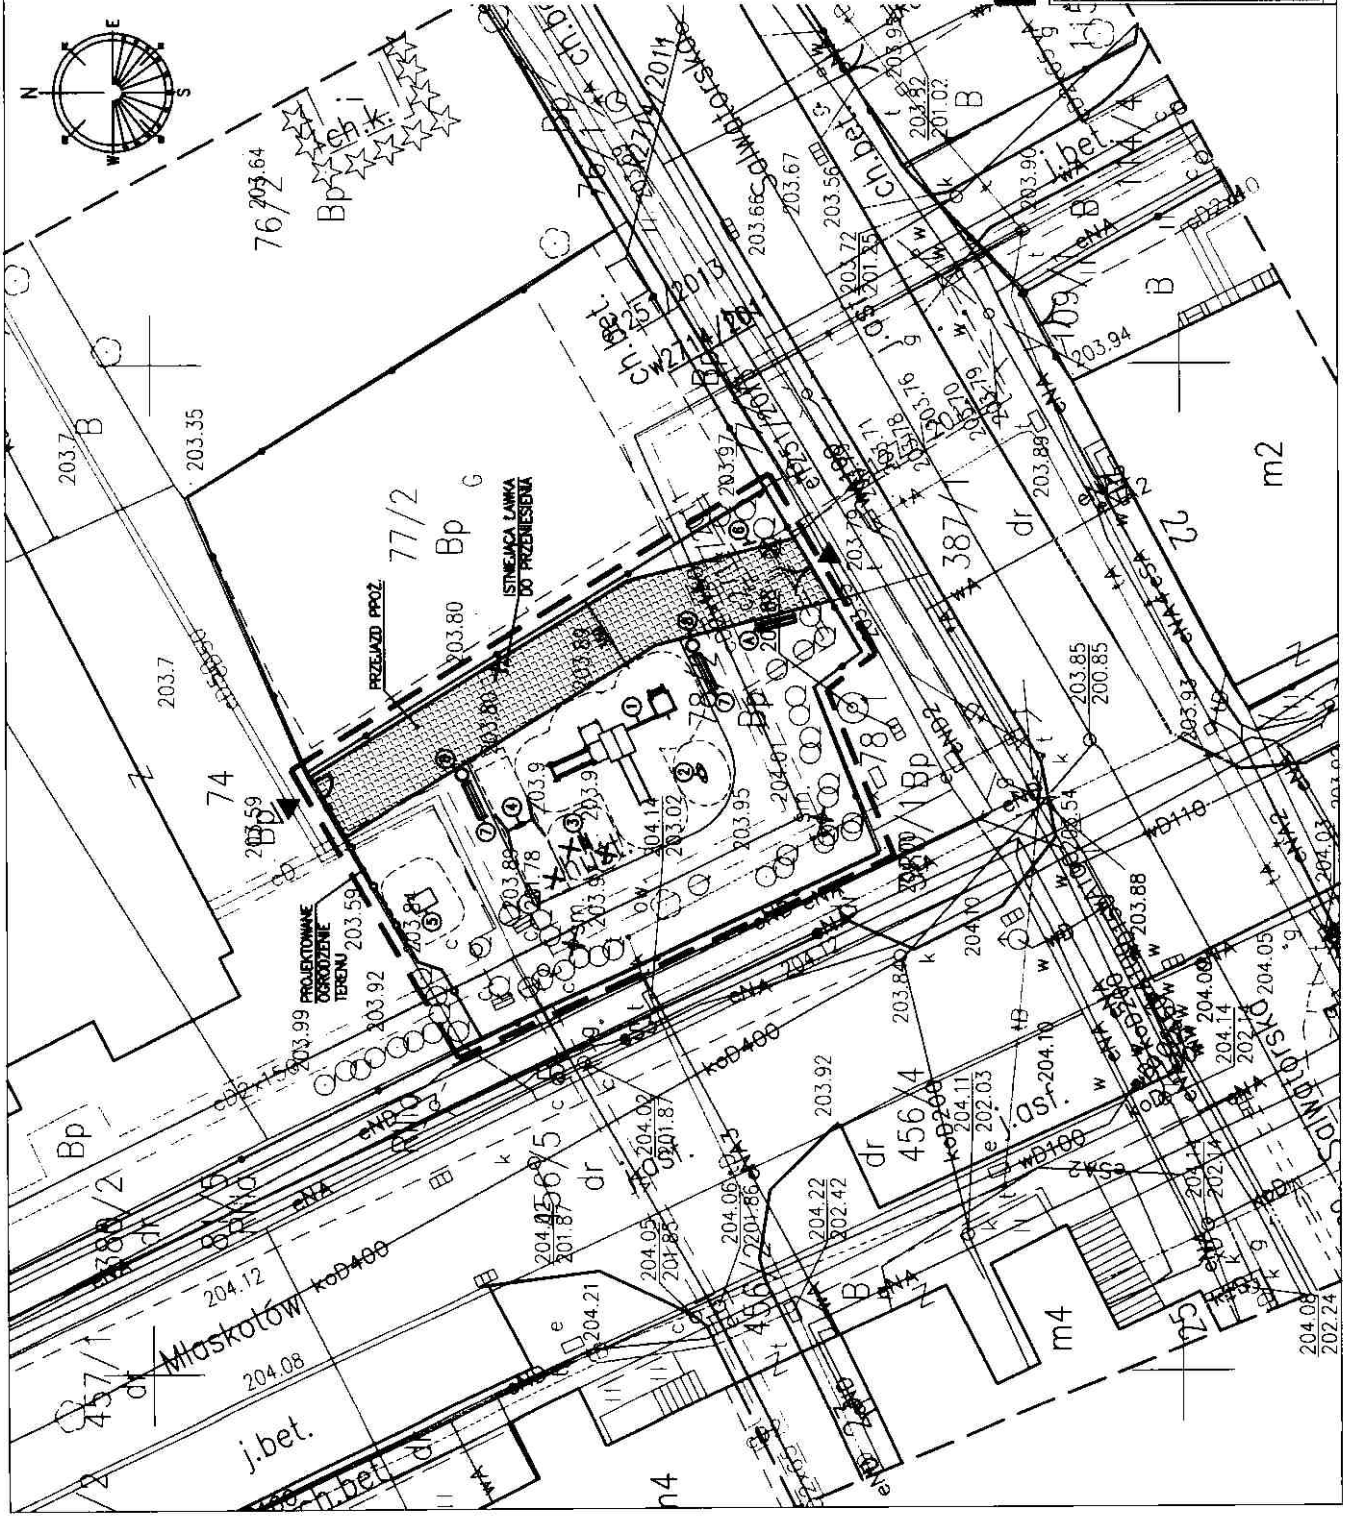
- HUSTAWKA DWUOSOBOWA DREWNIANA, SZT. 1
- KOSZE NA ŚMIECI, SZT. 2

URZĄDZENIA ISTNIEJĄCE PRZENIESIONE:

- A. LAWKA Z OPARCIEM, SZT. 1

URZĄDZENIA PROJEKTOWANE:

- Z MOŻLIWOŚCIĄ ZAMIANY NA INNE URZĄDZENIA RÓWNOWAZNE
1. ZESTAW ZABAWOWY NR.11, NR KAT. 11, SZT. 1
 2. BUDĄK DESKA SUPRENSOWA, NR KAT. 23040, SZT. 1
 3. BUDĄK SAMOCHODZIK, NR KAT. 22030, SZT. 1
 4. HUSTAWKA STANDARD JEJNOSOBOWA, NR KAT. 2216, SZT. 1
 5. HUSTAWKA STANDARD JEJNOSOBOWA, NR KAT. 9089, SZT. 1
 6. REGULAMIN PLACU ZABAW, NR KAT. 0038, SZT. 2
 7. LAWKA PARKOWA Z OPARCIEM, NR KAT. 0038, SZT. 2
 8. KOSZ NA ŚMIECI BETONOWY, NR KAT. 0230, SZT. 2



PERSPEKTYWA PRACOWNIA PROJEKTOWA Sp. z o. o.
 30-109 KRAKÓW, UL. SALWATORSKA 14 TEL. 012-426-08-16
 EMAIL: BIURO@PERSPEKTYWA-KRAKOW.PL WWW.PERSPEKTYWA-KRAKOW.PL

Inwestor:	ZARZĄD INFRASTRUKTURY KOMUNALNEJ I TRANSPORTU W KRAKOWIE, UL. CENTRALNA 53, 31-506 KRAKÓW	
Tytuł rysunku:	PLAN ZAGOSPODAROWANIA TERENU	
