


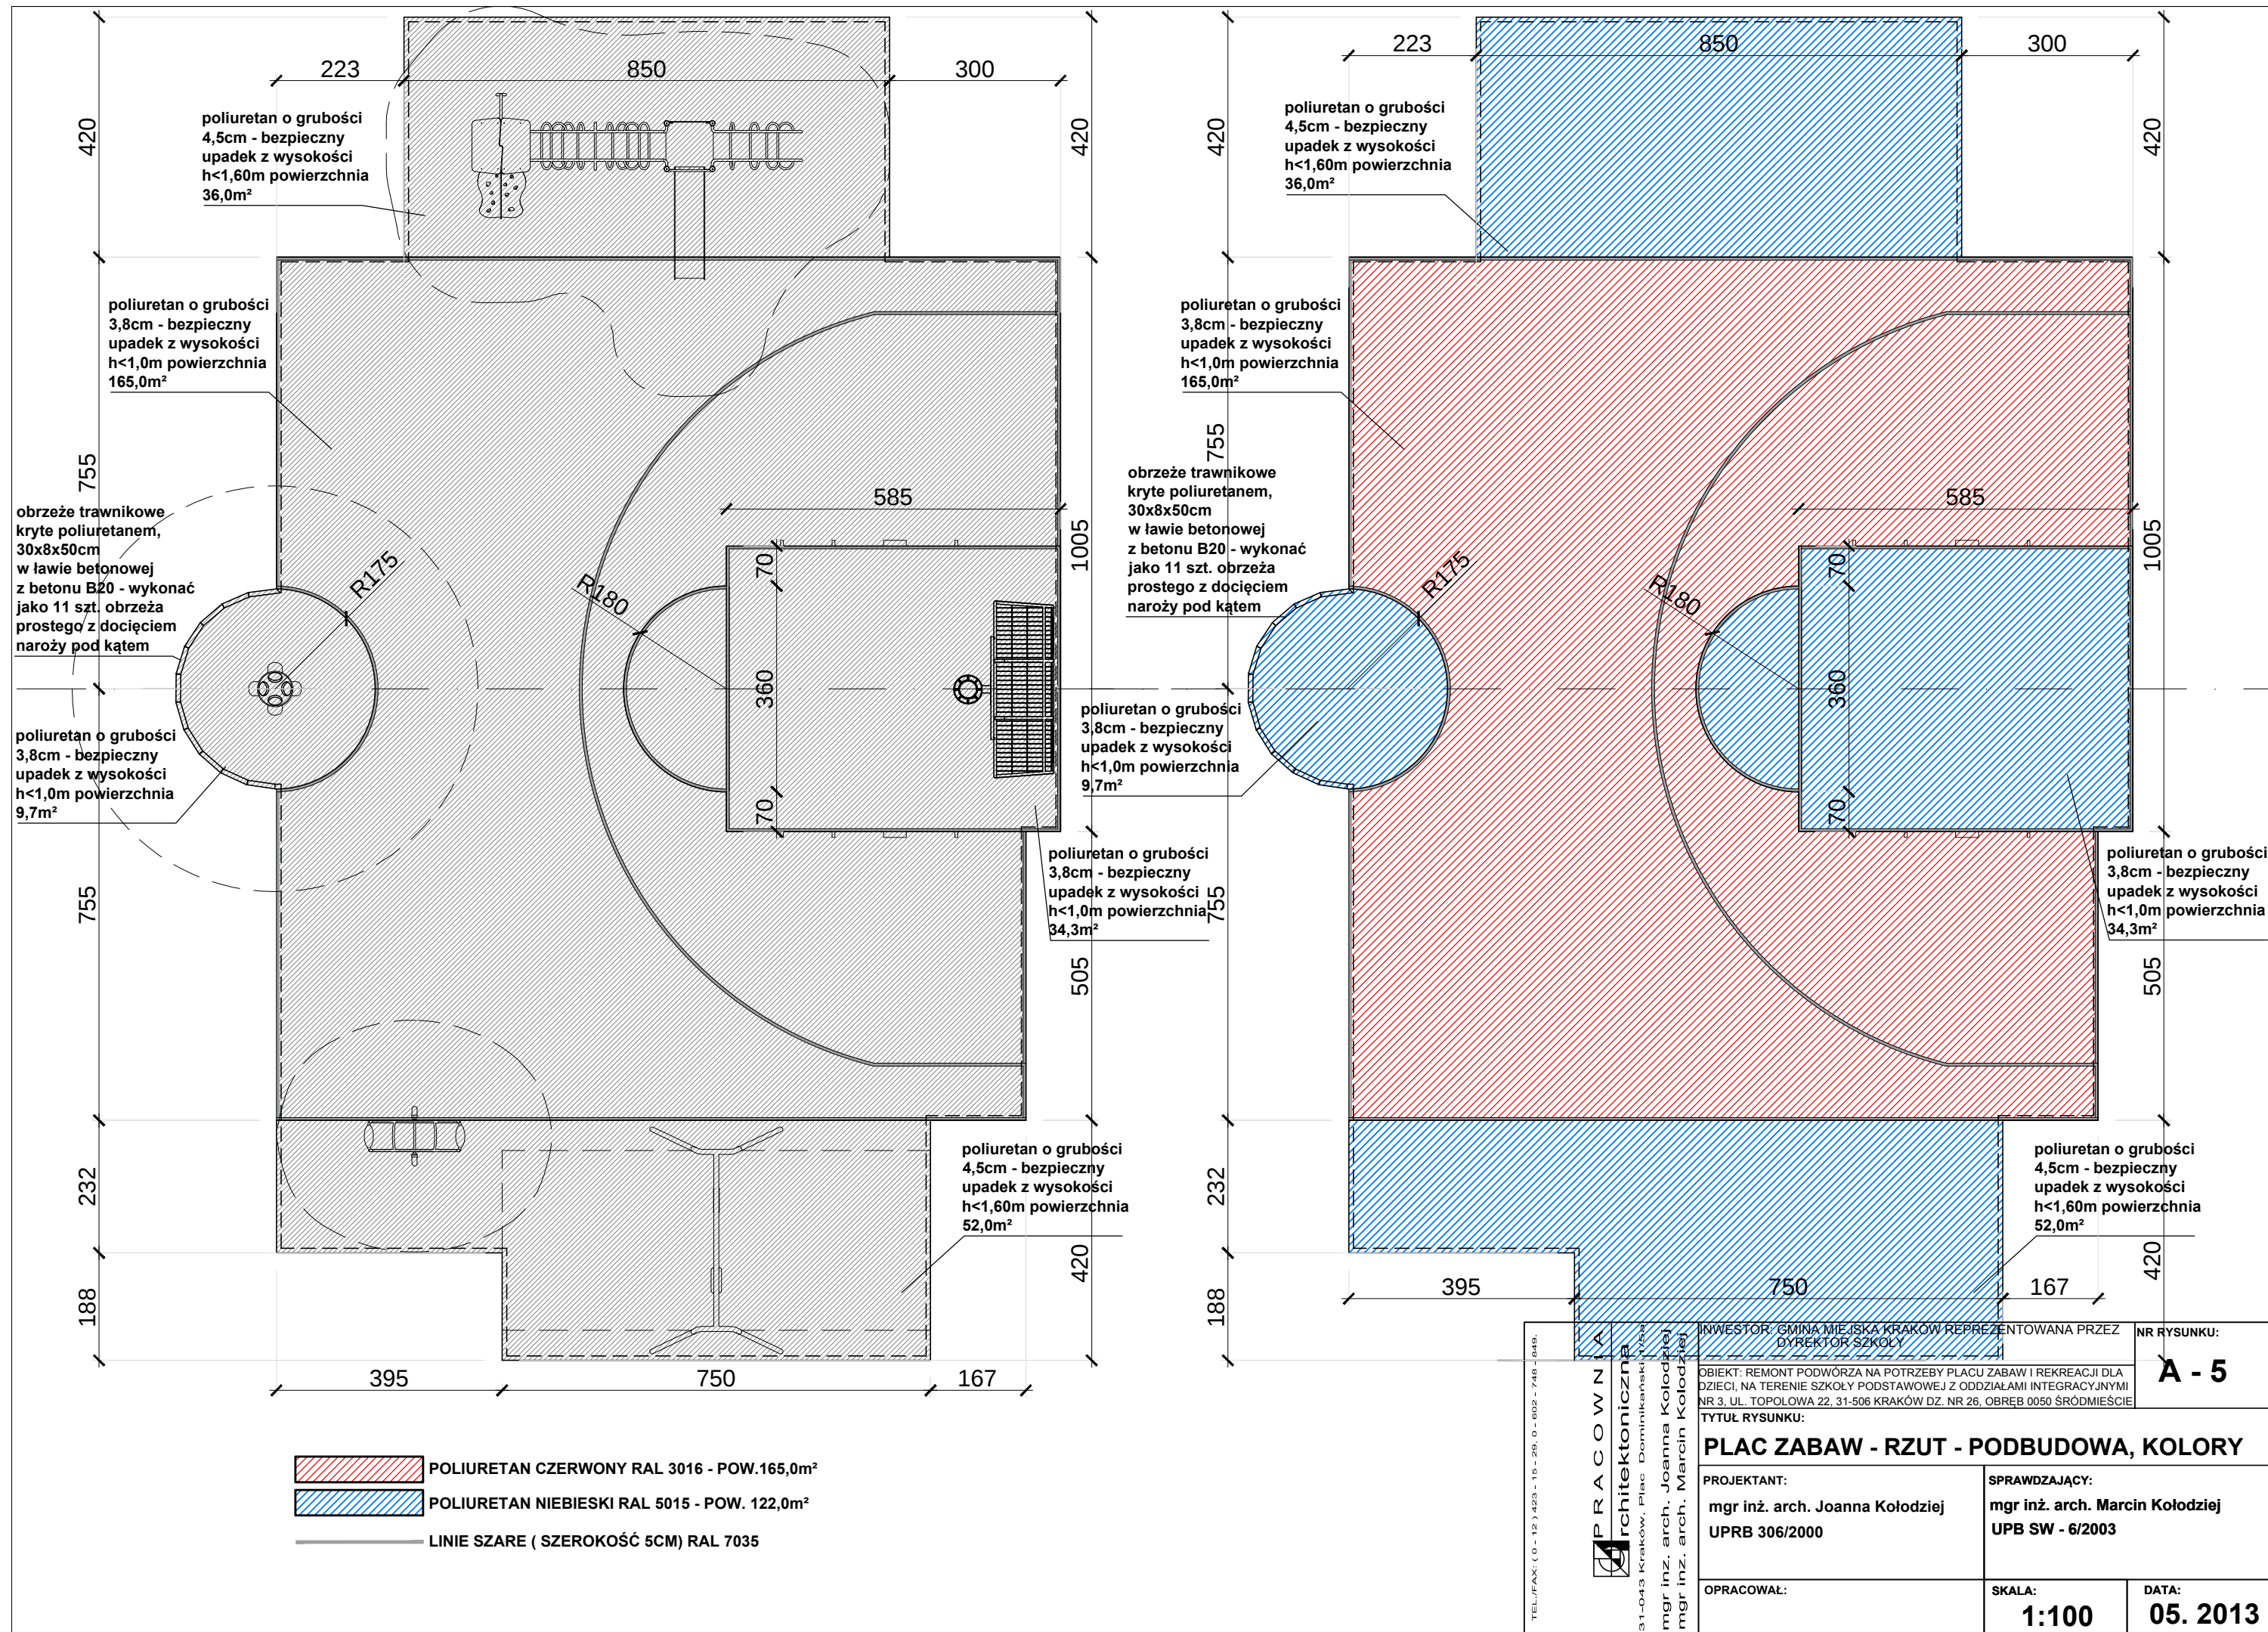

 POLIURETAN CZERWONY RAL 3016 - POW.165,0m²
 POLIURETAN NIEBIESKI RAL 5015 - POW. 122,0m²
 LINIE SZARE (SZEROKOŚĆ 5CM) RAL 7035

PRACOWNIA architektoniczna 31-043 Kraków, Plac Dominikański 1/2a mgr inż. arch. Joanna Kołodziej mgr inż. arch. Marcin Kołodziej		INWESTOR: GMINA MIEJSKA KRAKÓW REPREZENTOWANA PRZEZ DYREKTOR SZKOŁY		NR RYSUNKU: A - 5	
OBJEKT: REMONT PODWÓRZA NA POTRZEBY PLACU ZABAW I REKREACJI DLA DZIECI, NA TERENIE SZKOŁY PODSTAWOWEJ Z ODDZIAŁAMI INTEGRACYJNYMI NR 3, UL. TOPOŁOWA 22, 31-506 KRAKÓW DZ. NR 26, OBRĘB 0050 ŚRÓDMIEŚCIE		TYTUŁ RYSUNKU: PLAC ZABAW - RZUT - PODBUDOWA, KOLORY			
PROJEKTANT: mgr inż. arch. Joanna Kołodziej UPRB 306/2000		SPRAWDZAJĄCY: mgr inż. arch. Marcin Kołodziej UPB SW - 6/2003			
OPRACOWAŁ:		SKALA: 1:100		DATA: 05. 2013	