



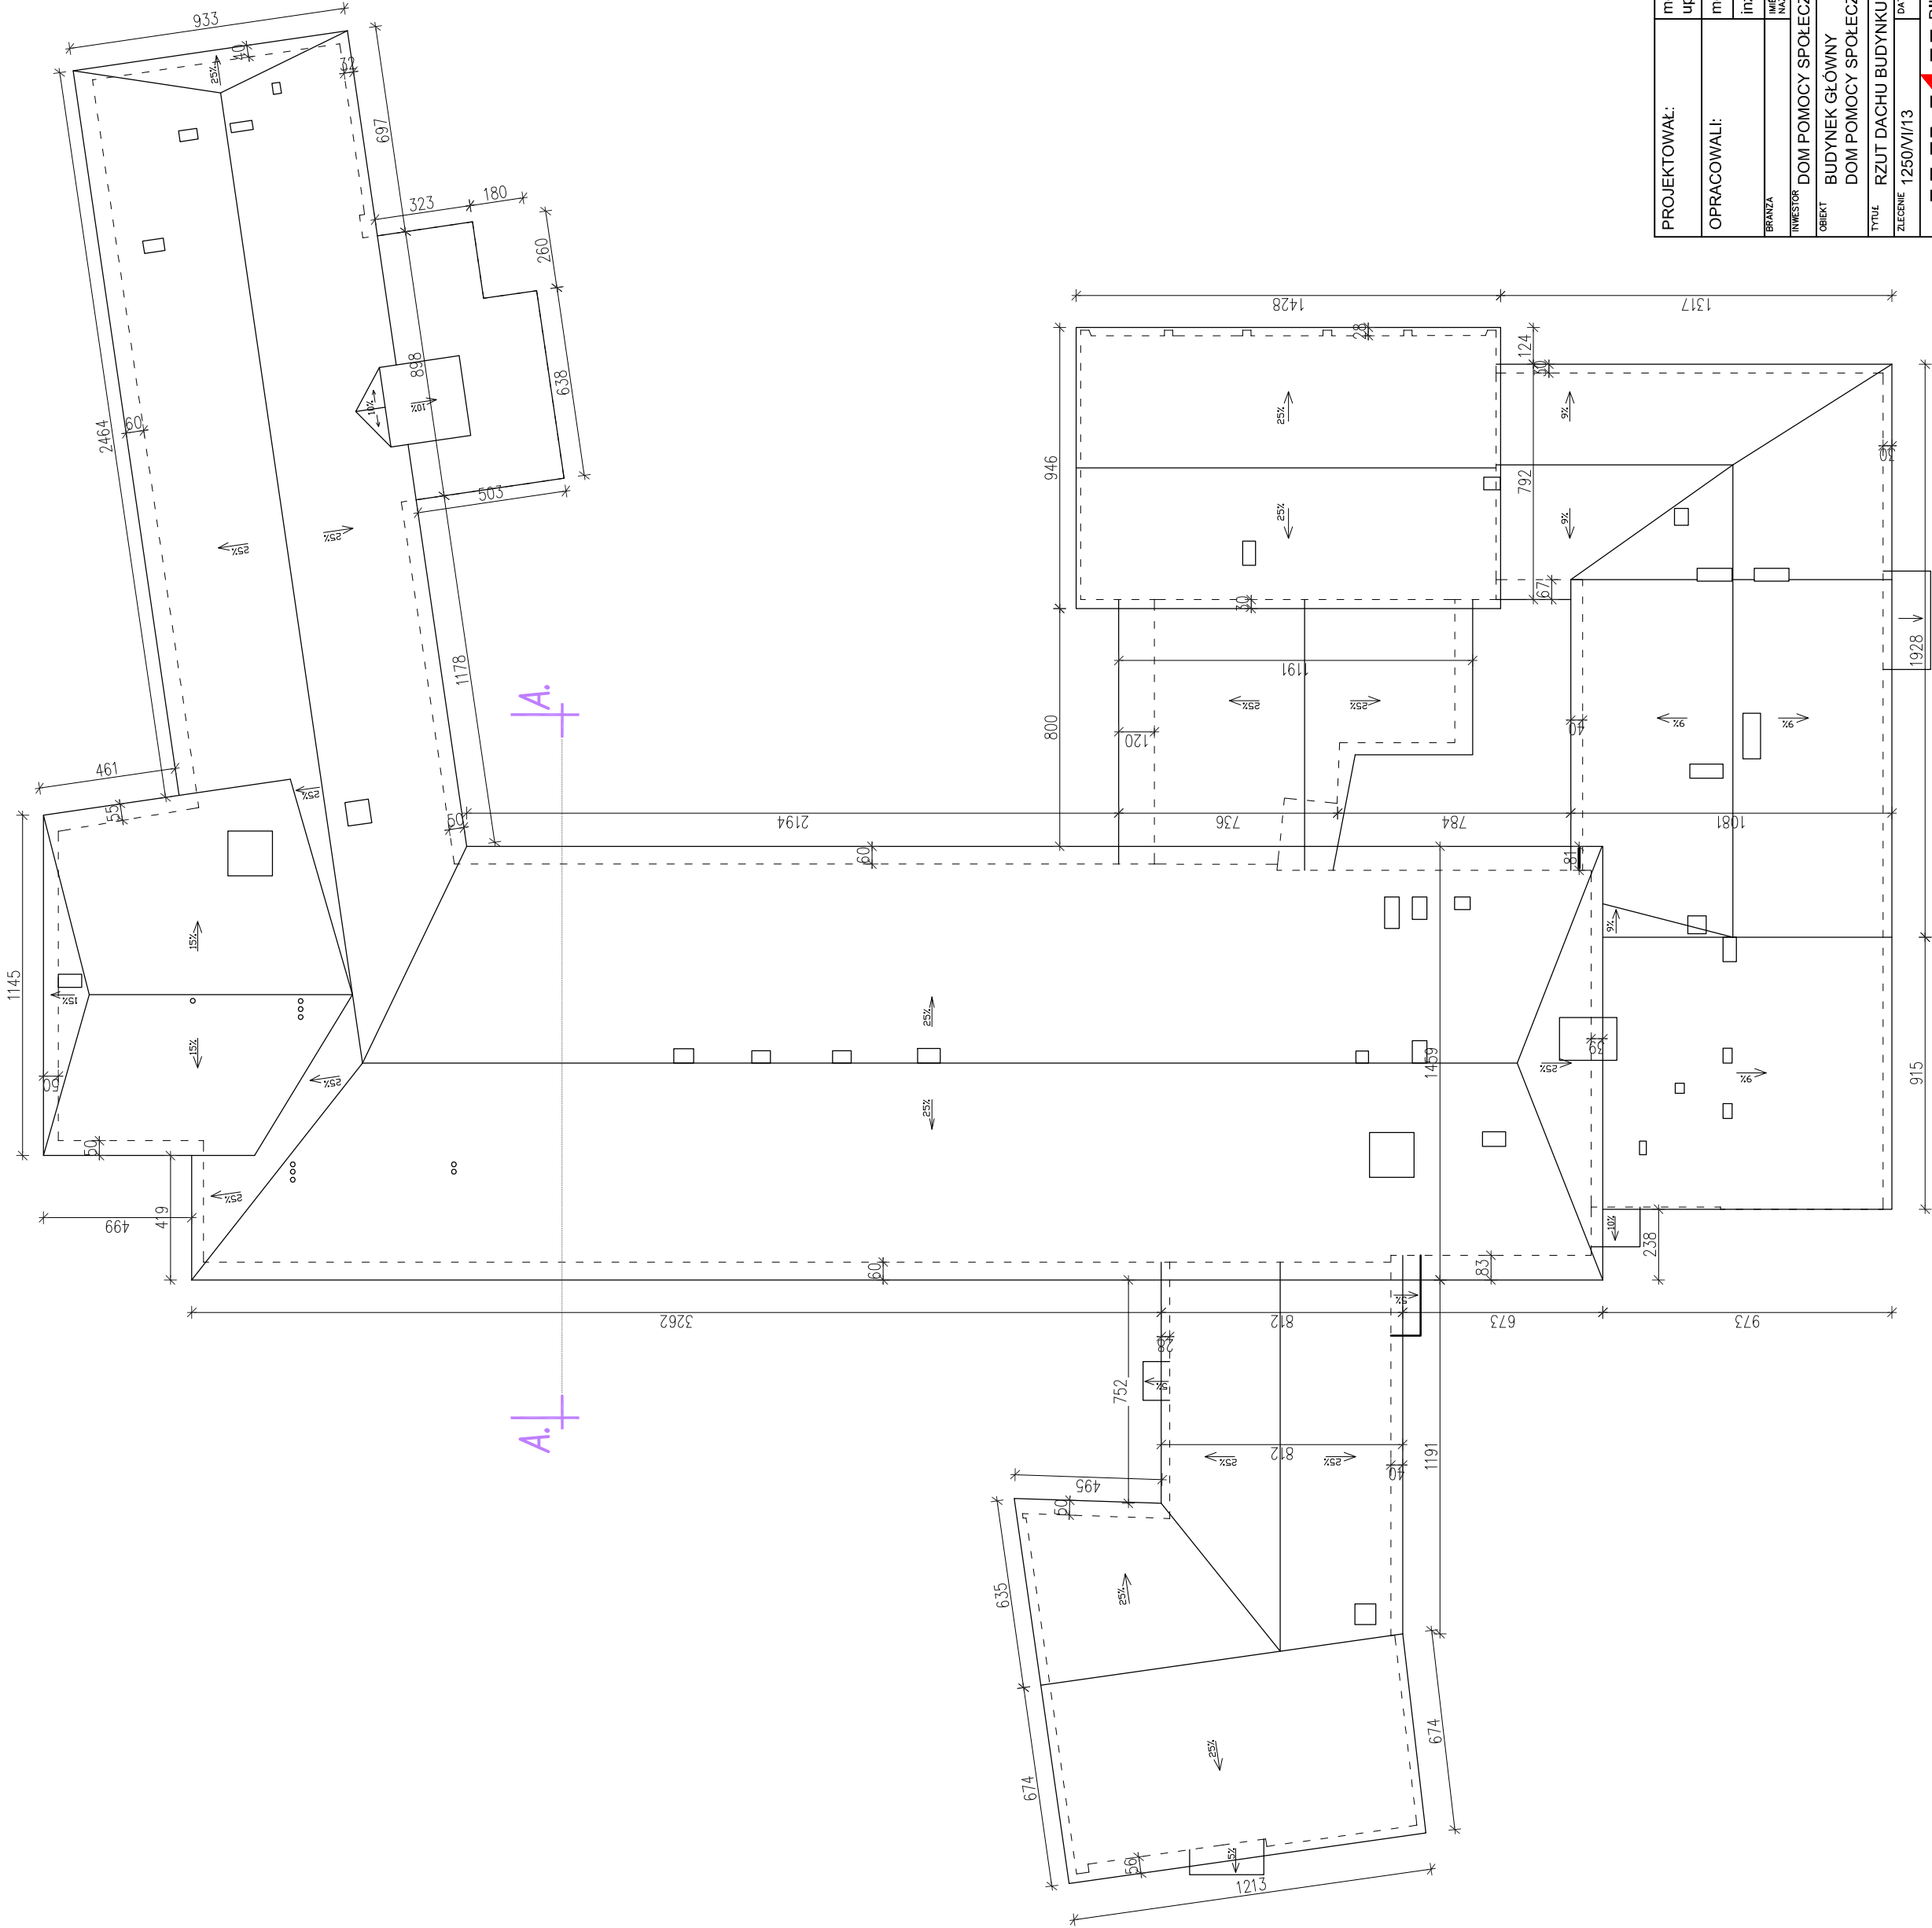

AutoCAD LT 2008 licencja dla BAB JUNAK	
PROJEKTOWAŁ:	mgr inż. arch. Krzysztof Junak upr. UAN 418/87
OPRACOWALI:	mgr inż. Maja Kario
BRANŻA	inż. arch. Maciej Kowalik
INWESTOR	IME I NAZWISKO
OBIEKT	DOM POMOCY SPOŁECZNEJ UL. PRASKA 25 W KRAKOWIE
BUDYNEK GŁÓWNY	
DOM POMOCY SPOŁECZNEJ UL. PRASKA 25 W KRAKOWIE	
Tytuł	RZUT DACHU BUDYNKU GŁÓWNEGO DPS PRASKA
ZLECENIE	1250V/II/3
DATA	VI.2013
SKALA	1:200
NR RYS.	2
PRACOWNIA PROJEKTOWA	
ARCHYTEKTONICZNO-	
BUDOWLANE	
Kraków, ul. Zakopiańska 9, tel.	
(0-48-12) 269-27-71	

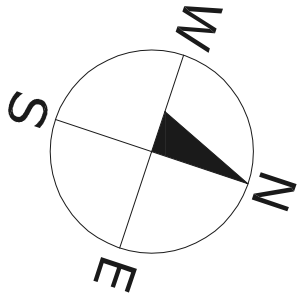