


RZUT PARTERU

ZESTAWIENIE POWIERZCHNI UŻYTKOWEJ PARTERU		
NR POM.	NAZWA POMIESZCZENIA	POW. [m ²]
0.1	HALL	2,99
0.2	POKÓJ	12,07
0.3	ŁAZIENKA	4,64
0.4	KUCHNIA	4,53
0.5	POKÓJ	10,70
0.6	ARCHIWUM	13,41
0.7	GARAŻ	13,74
0.8	GARAŻ	15,95
0.9	GARAŻ	15,72
0.10	POMIESZCZENIE GOSPODARCZE	5,26
ŁĄCZNA POWIERZCHNIA UŻYTKOWA KONDYGNACJI:		99,01

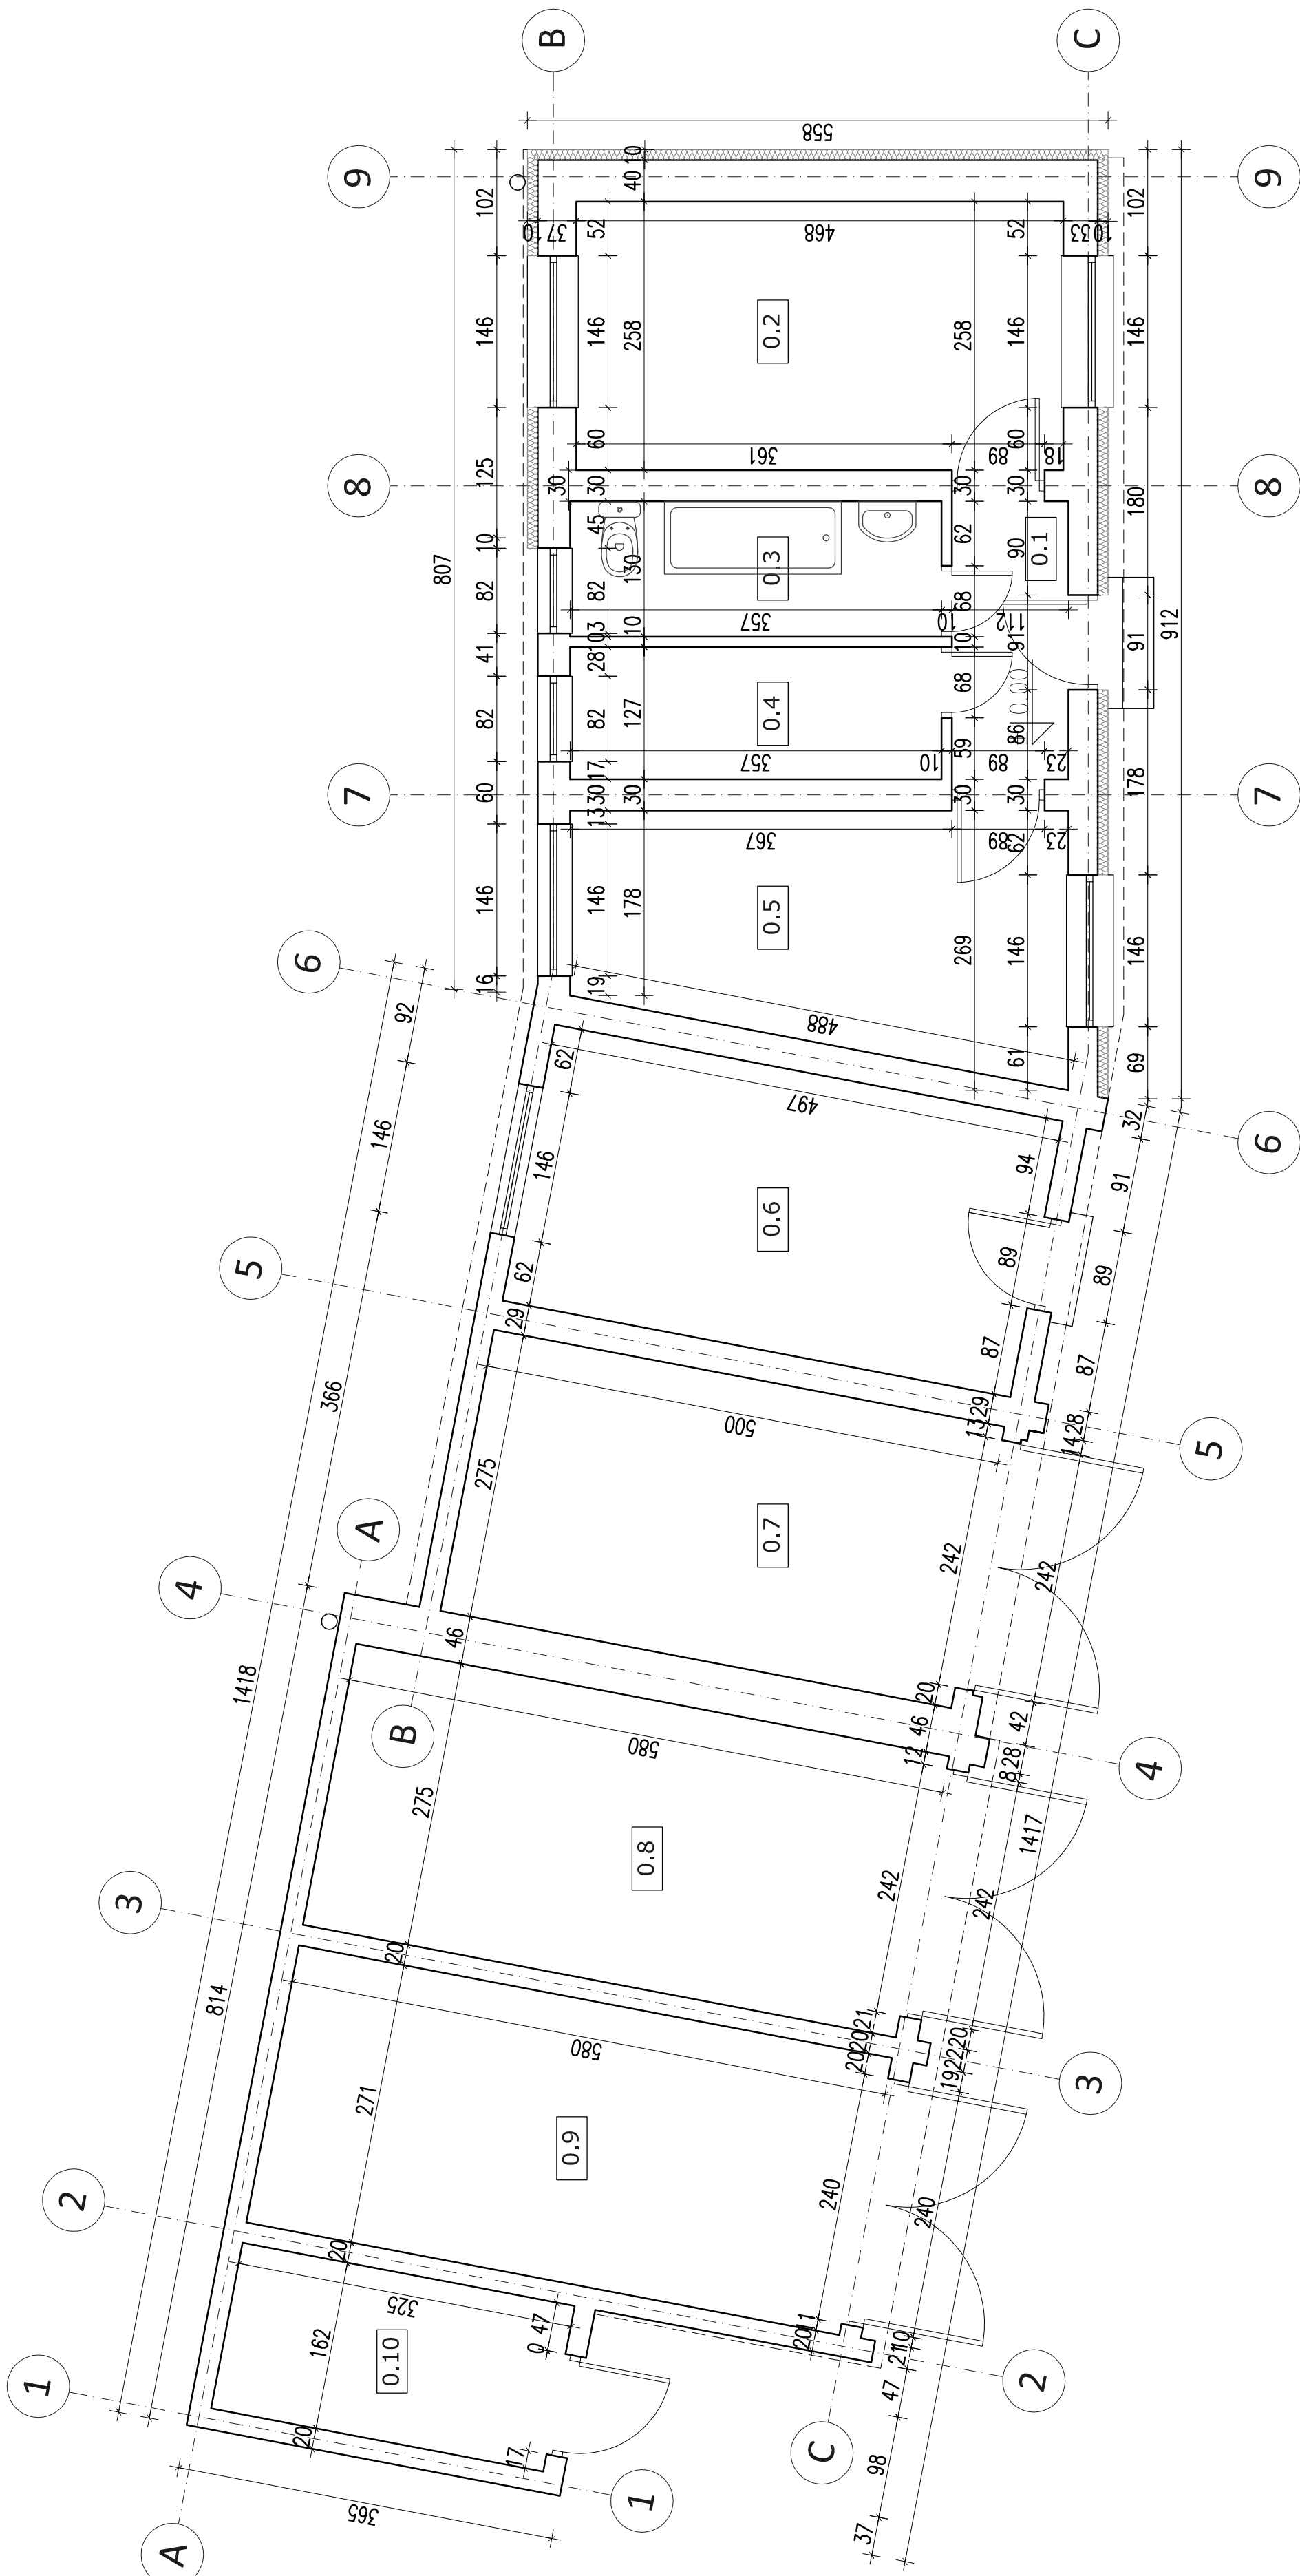

AutoCAD LT 2008 licenca dla BAB JUNAK

OPRACOWALI:	mgr inż. arch. Krzysztof Junak upr. UAN 418/87
BRANŻA	inż. arch. Maciej Kowalik
INWESTOR	IMI PACZKOWO
ORIENT	PODPIŚ
DOM POMOCY SPOŁECZNEJ UL. PRASKA 25 W KRAKOWIE	
BUDYNEK MIESZKALNO - BIUROWY Z GARAŻAMI	
DOM POMOCY SPOŁECZNEJ UL. PRASKA 25 W KRAKOWIE	
TYTUŁ	RZUT PARTERU
ZŁESZENIE	12500VI/13
DATA	VI/2013
SKALA	1:50
FAZA	INWENTARYZACJA
NF RYS.	2
	
PRACOWNIA PROJEKTOWA ARCHITEKTONICZNO- BUDOWLANE	
Kraków, ul. Zakopiańska 9, tel. (0-48-12) 269-27-71	