

Firma Handlowo-Usługowa

150-01 150-01

ul. Basenicka 2/23, 31-540 Kraków

tel. 508 093 594; www.geointer.pl

NIP 677-007-02-41

Województwo: małopolskie

Miasto: Kraków

Jedn. ewid.: 126104_9 Podgórze

Obręb: 12 Podgórze


załącznik graficzny
do zarządzenia Prezydenta Miasta Krakowa
Nr z dnia

jedn. ewid. Podgórze
Obręb 12 skala 1:1000

 nieruchomość oznaczona nr działki 490/5 przeznaczona do sprzedaży w drodze przetargu ustnego nieograniczonego

 przebieg służebności przejazdu, przechodu, przejścia z mediami po terenie części działki nr 490/4

**MAPA Z PROJEKTEM PODZIAŁU NIERUCHOMOŚCI DZ. 490/1
OPRACOWANYM W TRYBIE PRZEPISÓW USTAWY O GOSPODARCE
NIERUCHOMOŚCIAMI.**

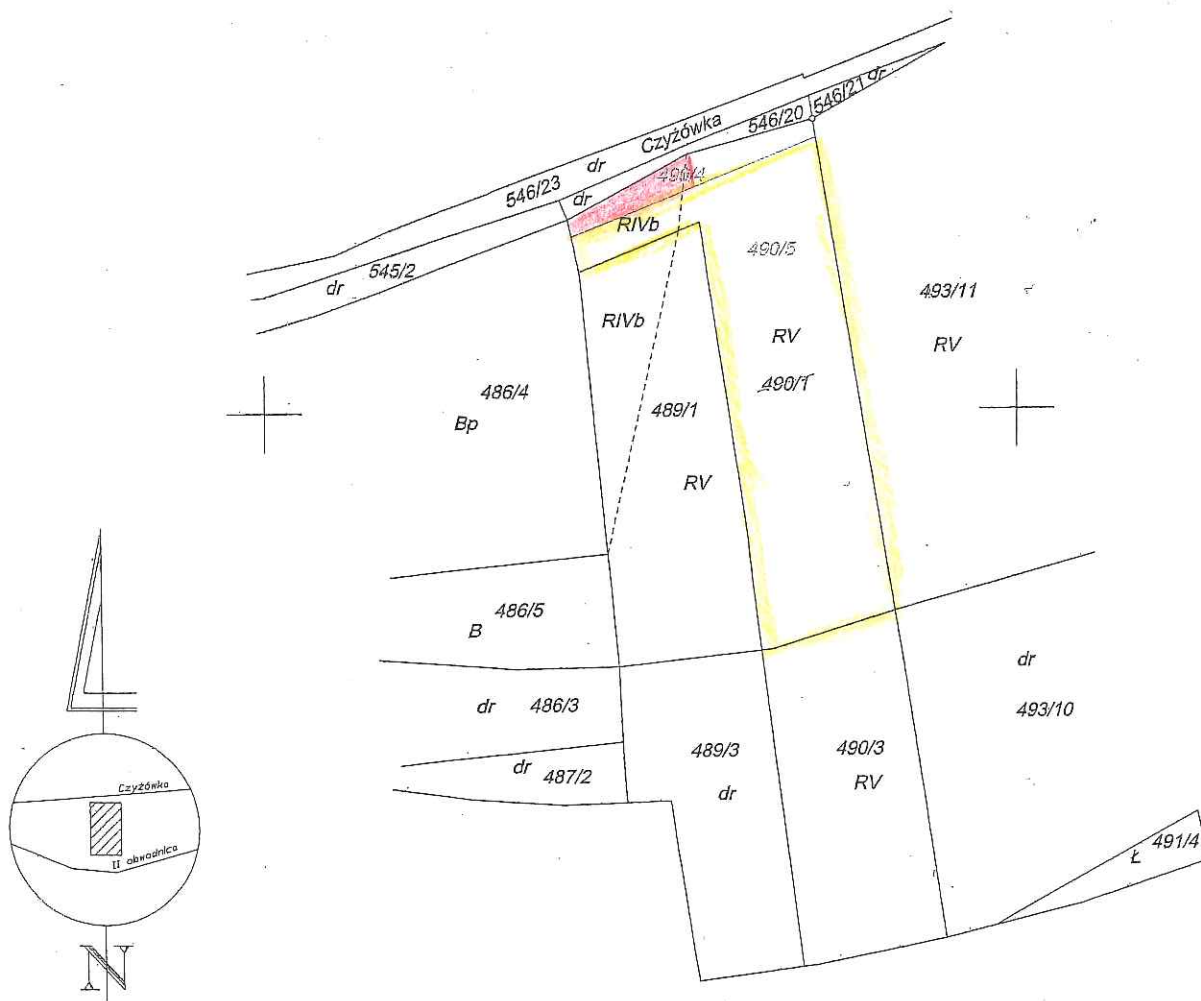

DYREKTOR WYDZIAŁU

Maria Witkowska

204 201 67