


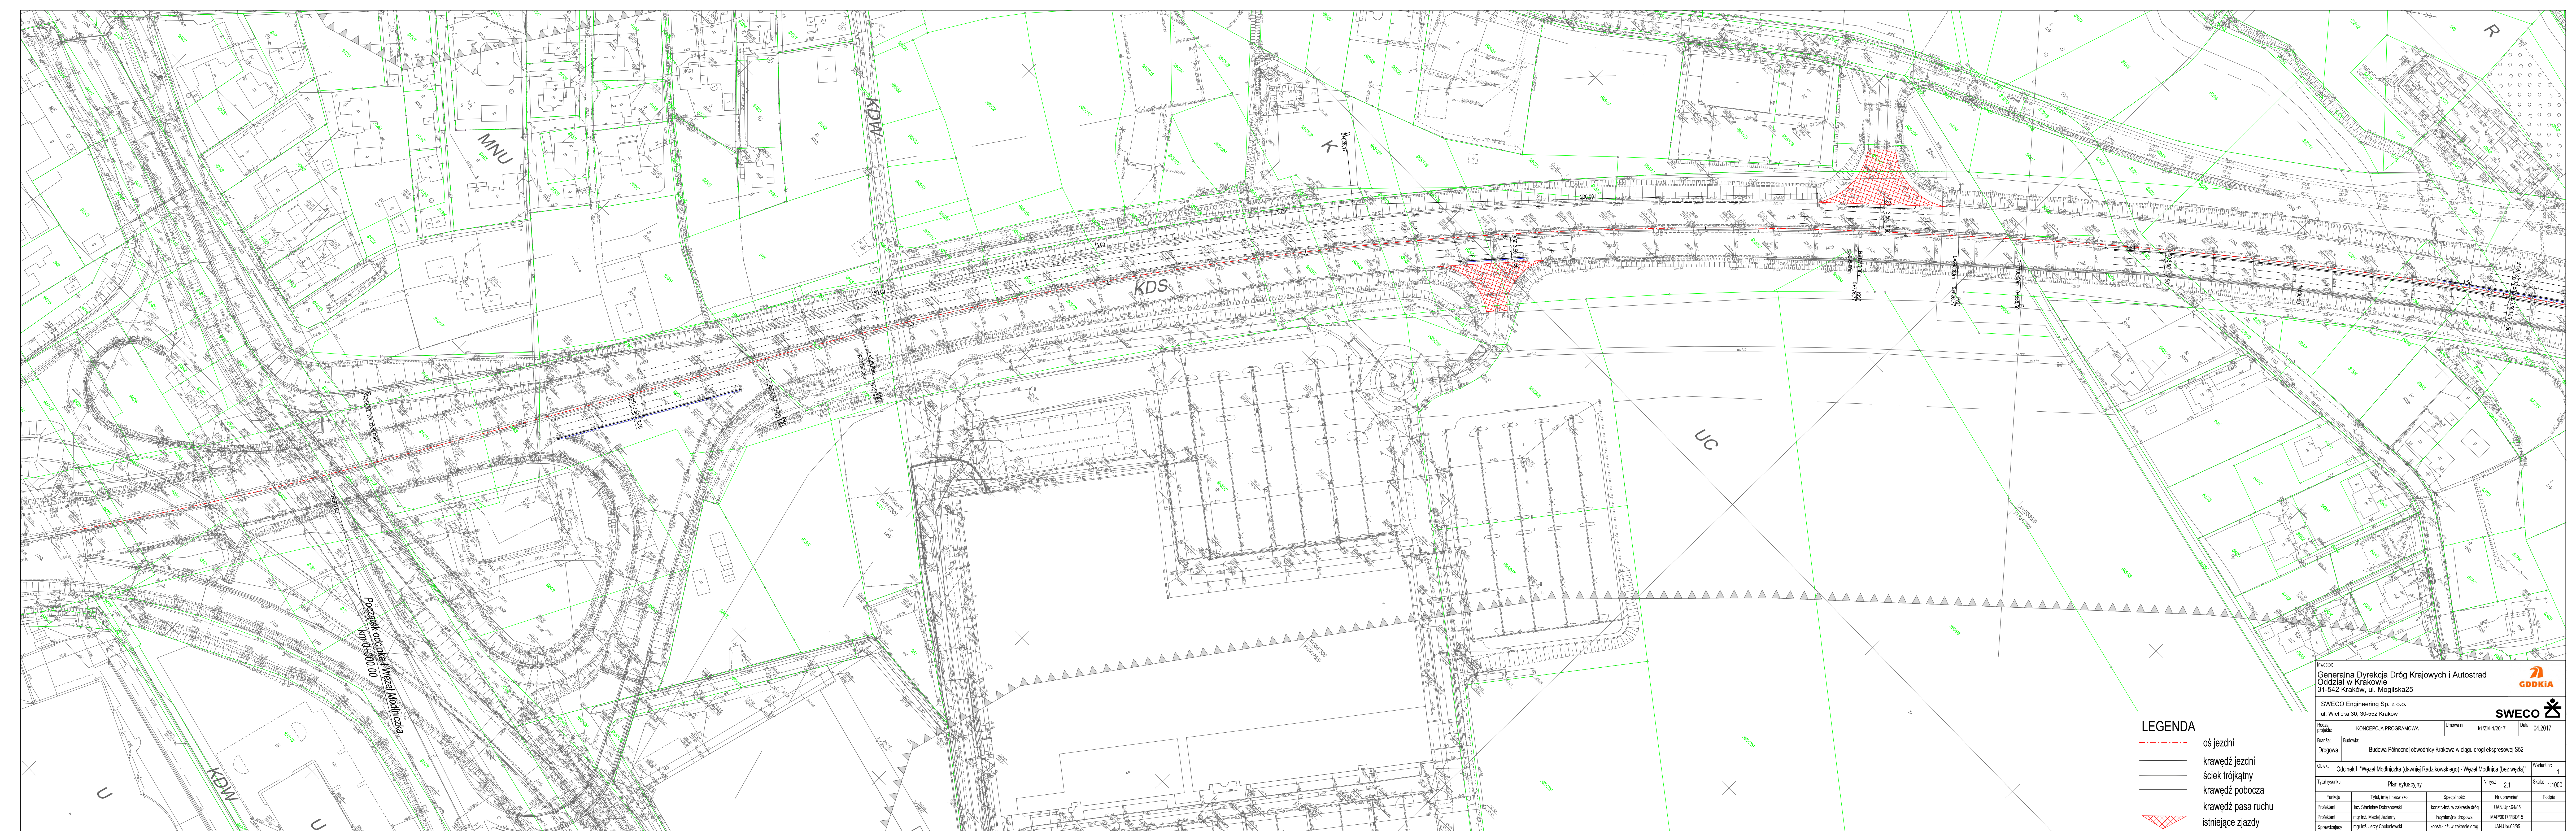

Investor:
Generalna Dyrekcja Dróg Krajowych i Autostrad
Oddział w Krakowie
31-542 Kraków, ul. Mogińska25



SWECO Engineering Sp. z o.o.
ul. Wielicka 30, 30-552 Kraków



LEGENDA

- | | |
|---|--------------------|
|  | oś jezdni |
|  | krawędź jezdni |
|  | ściek trójkątny |
|  | krawędź pobocza |
|  | krawędź pasa ruchu |
|  | istniejące zjazdy |

Rozdział projektu:		KONCEPCJA PROGRAMOWA	Unowa nr:	1/VI.12017	Data:	04.2017
Branoś:	Budowle:					
Drogiwa	Budowa Północnej obwodnicy Krakowa w ciągu drogi ekspresowej S52					
Obiekt:		Odcinek I: "Wzpel Modnicza (dawniej Radzikowski) - Wzpel Modnica (bez wzpel)"				Wariant nr:
						1
Tytuł rysunku:			Plan sytuacyjny		Nr rys.:	2.1
					Skala:	1:100
Funkcja:	Tytuł, imię i nazwisko:	Specjalność:	Nr uprawnień:		Podpis:	
Projektant:	inż. Stanisław Dobrowolski	konst. inż. w zakresie dróg	UN.uyrup.54/85			
Projektant:	mgr inż. Maciej Jędrzej	inżynier dróg	MAP.017/PBD/15			
Sprawdzający:	mgr inż. Jerzy Cholewicki	konst. inż. w zakresie dróg	UN.uyrup.53/85			