


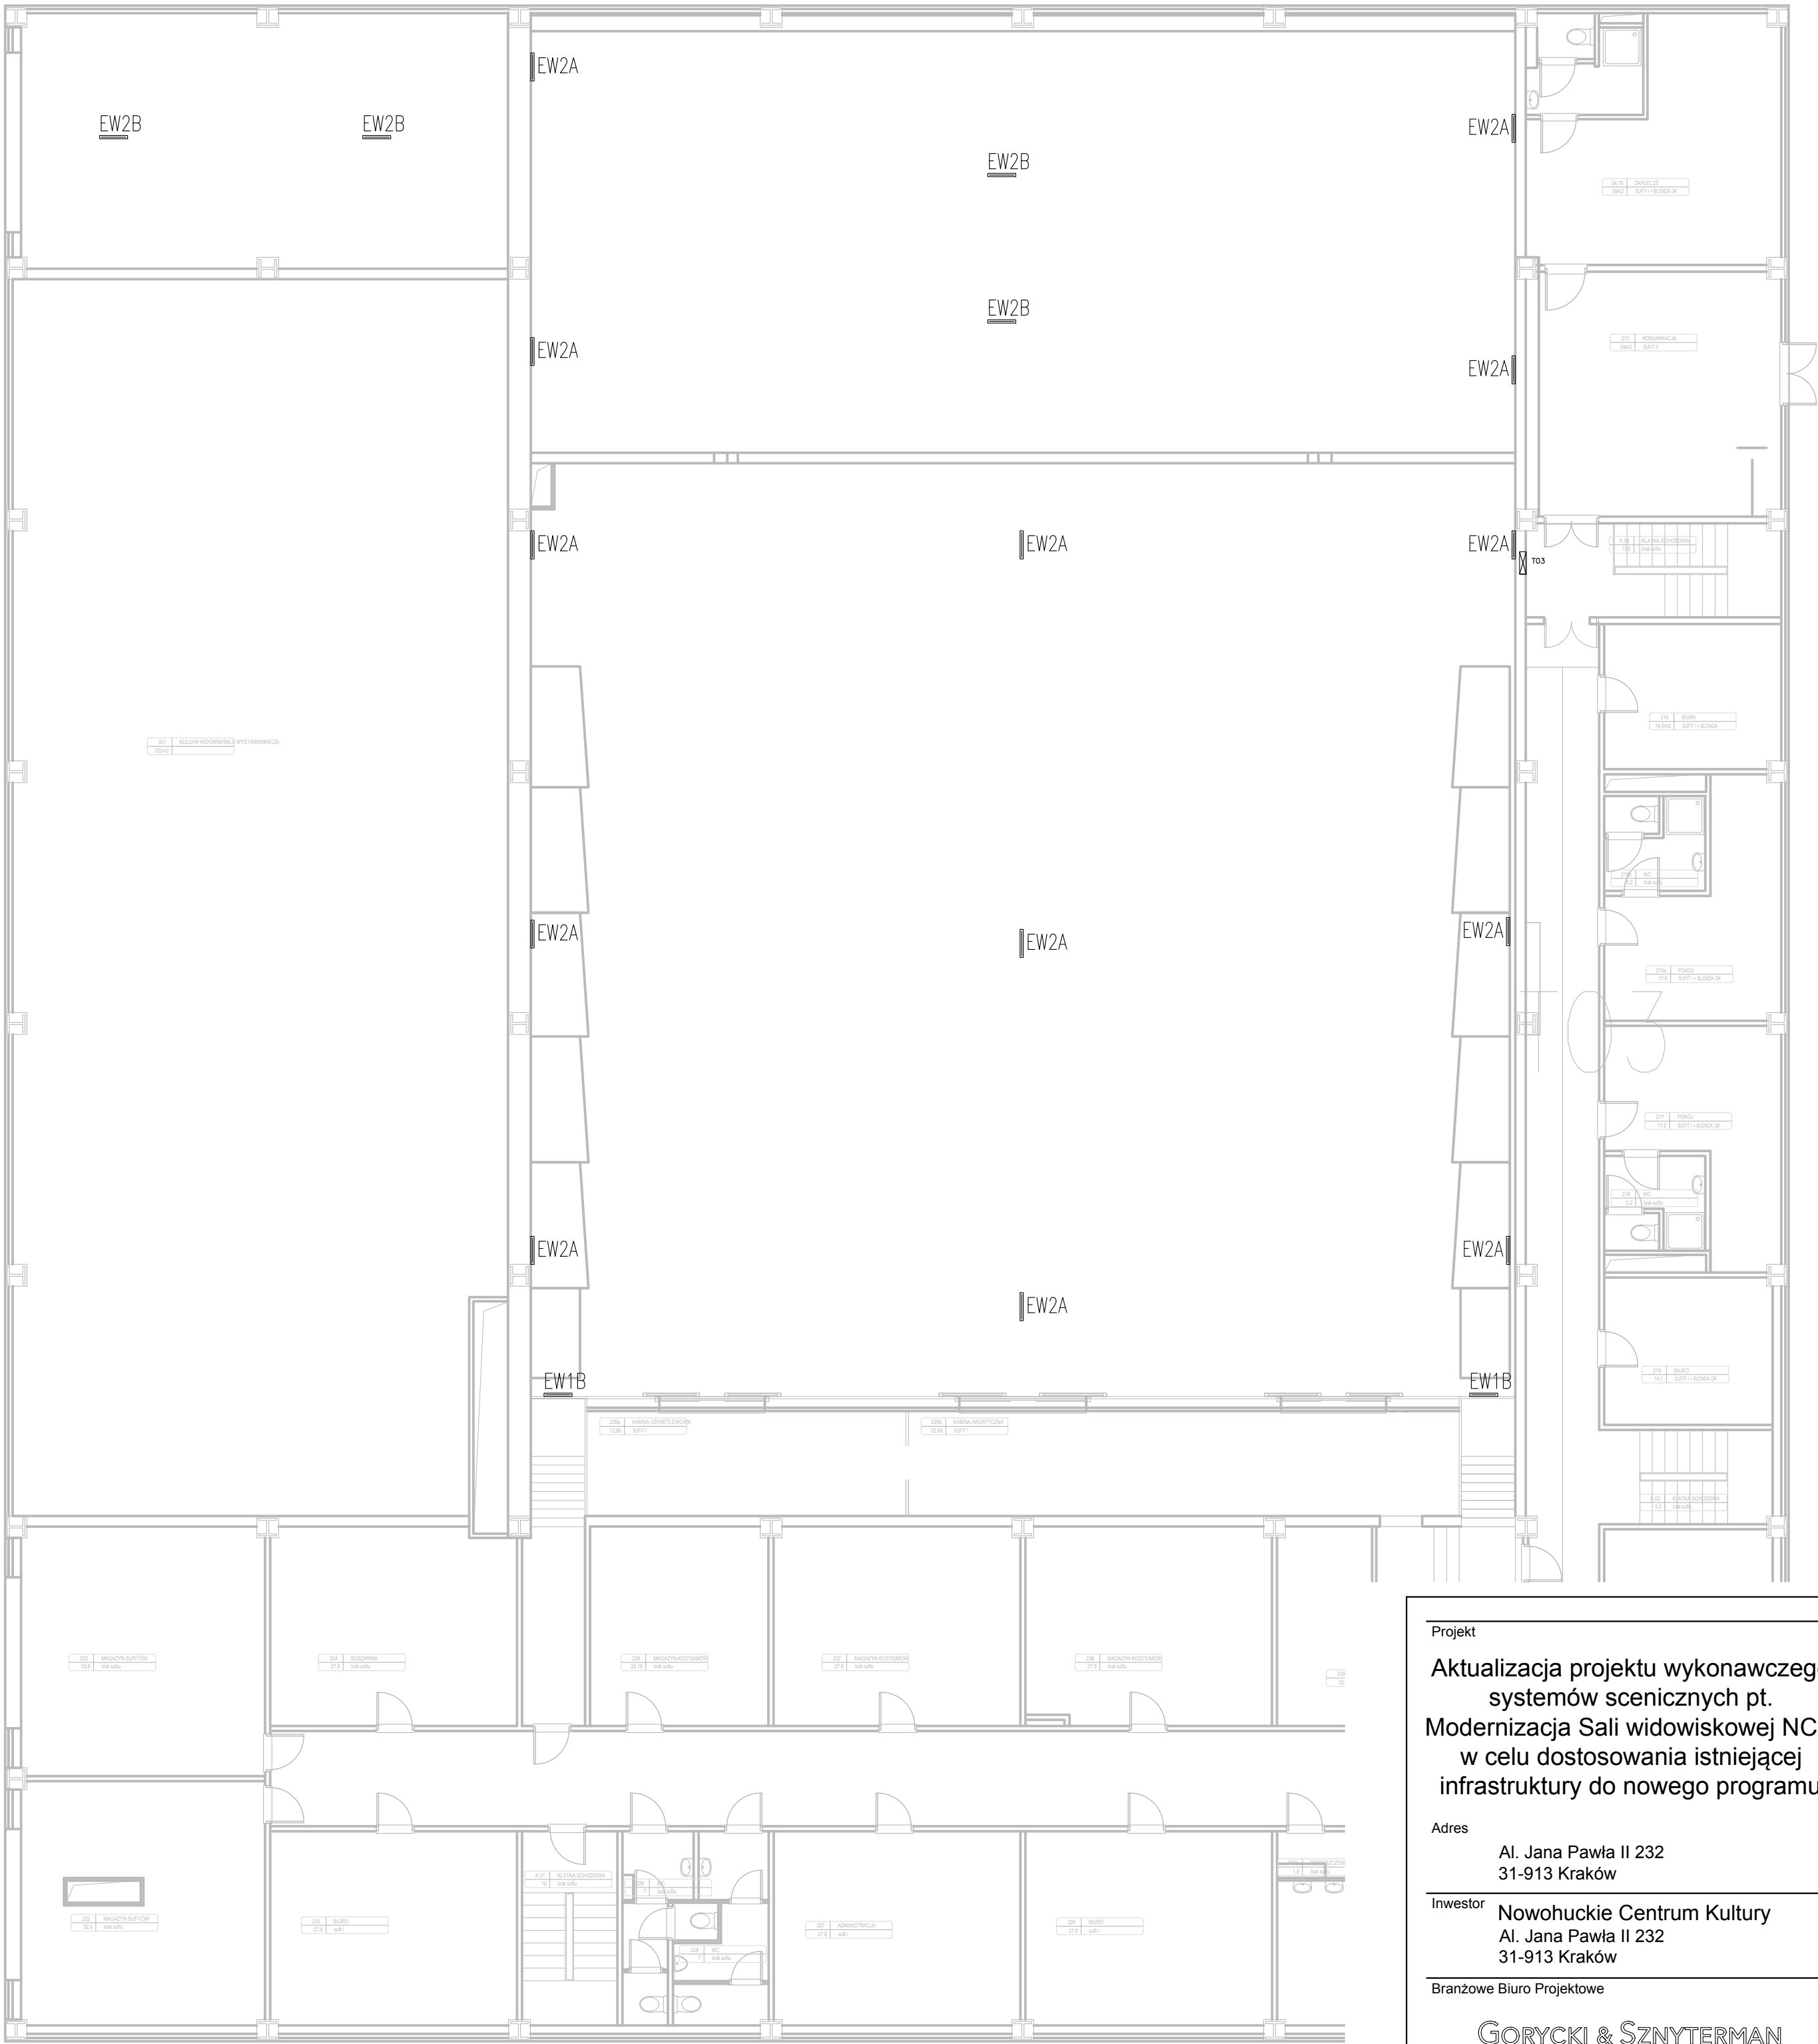

Okablowanie do opraw awaryjnych i ewakuacyjnych układać w rurkach. Linię zasilającą układać z zastosowaniem przewodu N2XH-J 3x1,5mm2, okablowanie do magistrali zarządzającej za pomocą przewodu YnTKSYekw 2x0,8mm. Zasilanie opraw poprowadzić z rozdzielni piętrowej T03. Do nadzoru linii zastosować moduł podrzędny do istniejącej centrali UNA - MPU250 Power. Moduł podrzędny podłączyć do głównej jednostki za pomocą kabla UTP Cat.5e oraz z zastosowaniem switcha RU5. Okablowanie rozprowadzić systemem punkt - punkt

LEGENDA OPRAW OŚWIETLENIA AWARYJNEGO:

- EW1A

EXIT IP65 LED 1W 130lm 1h SA/SE RU BIAŁA z pkt. uniwersalnym ET/1W/B/1/SA/RU/WH
- EW1B

INFINITY II B LED 1W 1h SA/SE RU CZARNA z pkt. uniwersalnym IF2BWS/1W/B/1/SA/RU/BL/PO4
- EW2A

HELIOS LED 3W HEWM 1h SE RU TR BIAŁA 1h jednozadaniowa HWEM/3W/C/1/SE/RU/TR
- EW2B

HELIOS LED 6x1W HHP 1h SE RU TR BIAŁA 1h jednozadaniowa HHP/6x1W/C/1/SE/RU/TR
- EW3A

LOVATO II 1W 1h SE RU BL Czarna 1h jednozadaniowa optyka uniwersalna LV2U 1W/C/1/SE/RU/BL

U W A G I

1. W razie wątpliwości co do zamierzeń i rozwiązań projektowych, detali lub wymiarów należy skontaktować się z Projektantem.
2. Projekt należy rozpatrywać łącznie ze wszystkimi pozostałymi projektami branżowymi.
3. Projektant nie bierze odpowiedzialności za prawidłowość danych, otrzymanych od Inwestora i dostawców urządzeń. Nie odpowiada również za właściwe dobranie, działanie i spełnienie wymogów i założeń produkcyjnych, stawianych linii technologicznej i wszystkim urządzeniom technologicznym, montowanym w projektowanym obiekcie.
4. Wszystkie wymiary należy sprawdzić na budowie przed wykonaniem robót. O wszelkich niezgodnościach należy powiadomić Inspektora Nadzoru i Projektanta.

Zastrzega się prawa autorskie do rozwiązań projektowych

Projekt

Aktualizacja projektu wykonawczego systemów scenicznych pt. Modernizacja Sali widowiskowej NCK w celu dostosowania istniejącej infrastruktury do nowego programu

Adres  
Al. Jana Pawła II 232  
31-913 Kraków

Inwestor  
Nowohuckie Centrum Kultury  
Al. Jana Pawła II 232  
31-913 Kraków

Branżowe Biuro Projektowe

GORYCKI & SZNYTERMAN

HEADFIRST TECHNOLOGIES

Gorycki & Sznyterman Sp.z o.o.  
ul. Chałubińskiego 53, 30 - 698 Kraków  
tel. 12 259 13 00, fax 12 259 13 02  
www.goryckisznyterman.com

Branża  
Scenotechnika

Projektant  
mgr inż. Bartłomiej Szczygiet

Nr Uprawnień  
Sprawdzający  
mgr inż. Tomasz Topolski

Nr Uprawnień  
Opracował  
mgr inż. Paweł Wąsowski

Nazwa rysunku

Rozbudowa instalacji oświetlenia awaryjnego i ewakuacyjnego Poziom +1

Data  
02.2018  
Skala  
1:100

Faza Projektu  
PROJEKT WYKONAWCZY

Nr Rysunku  
NCK-EL-06

Rewizja  
0