


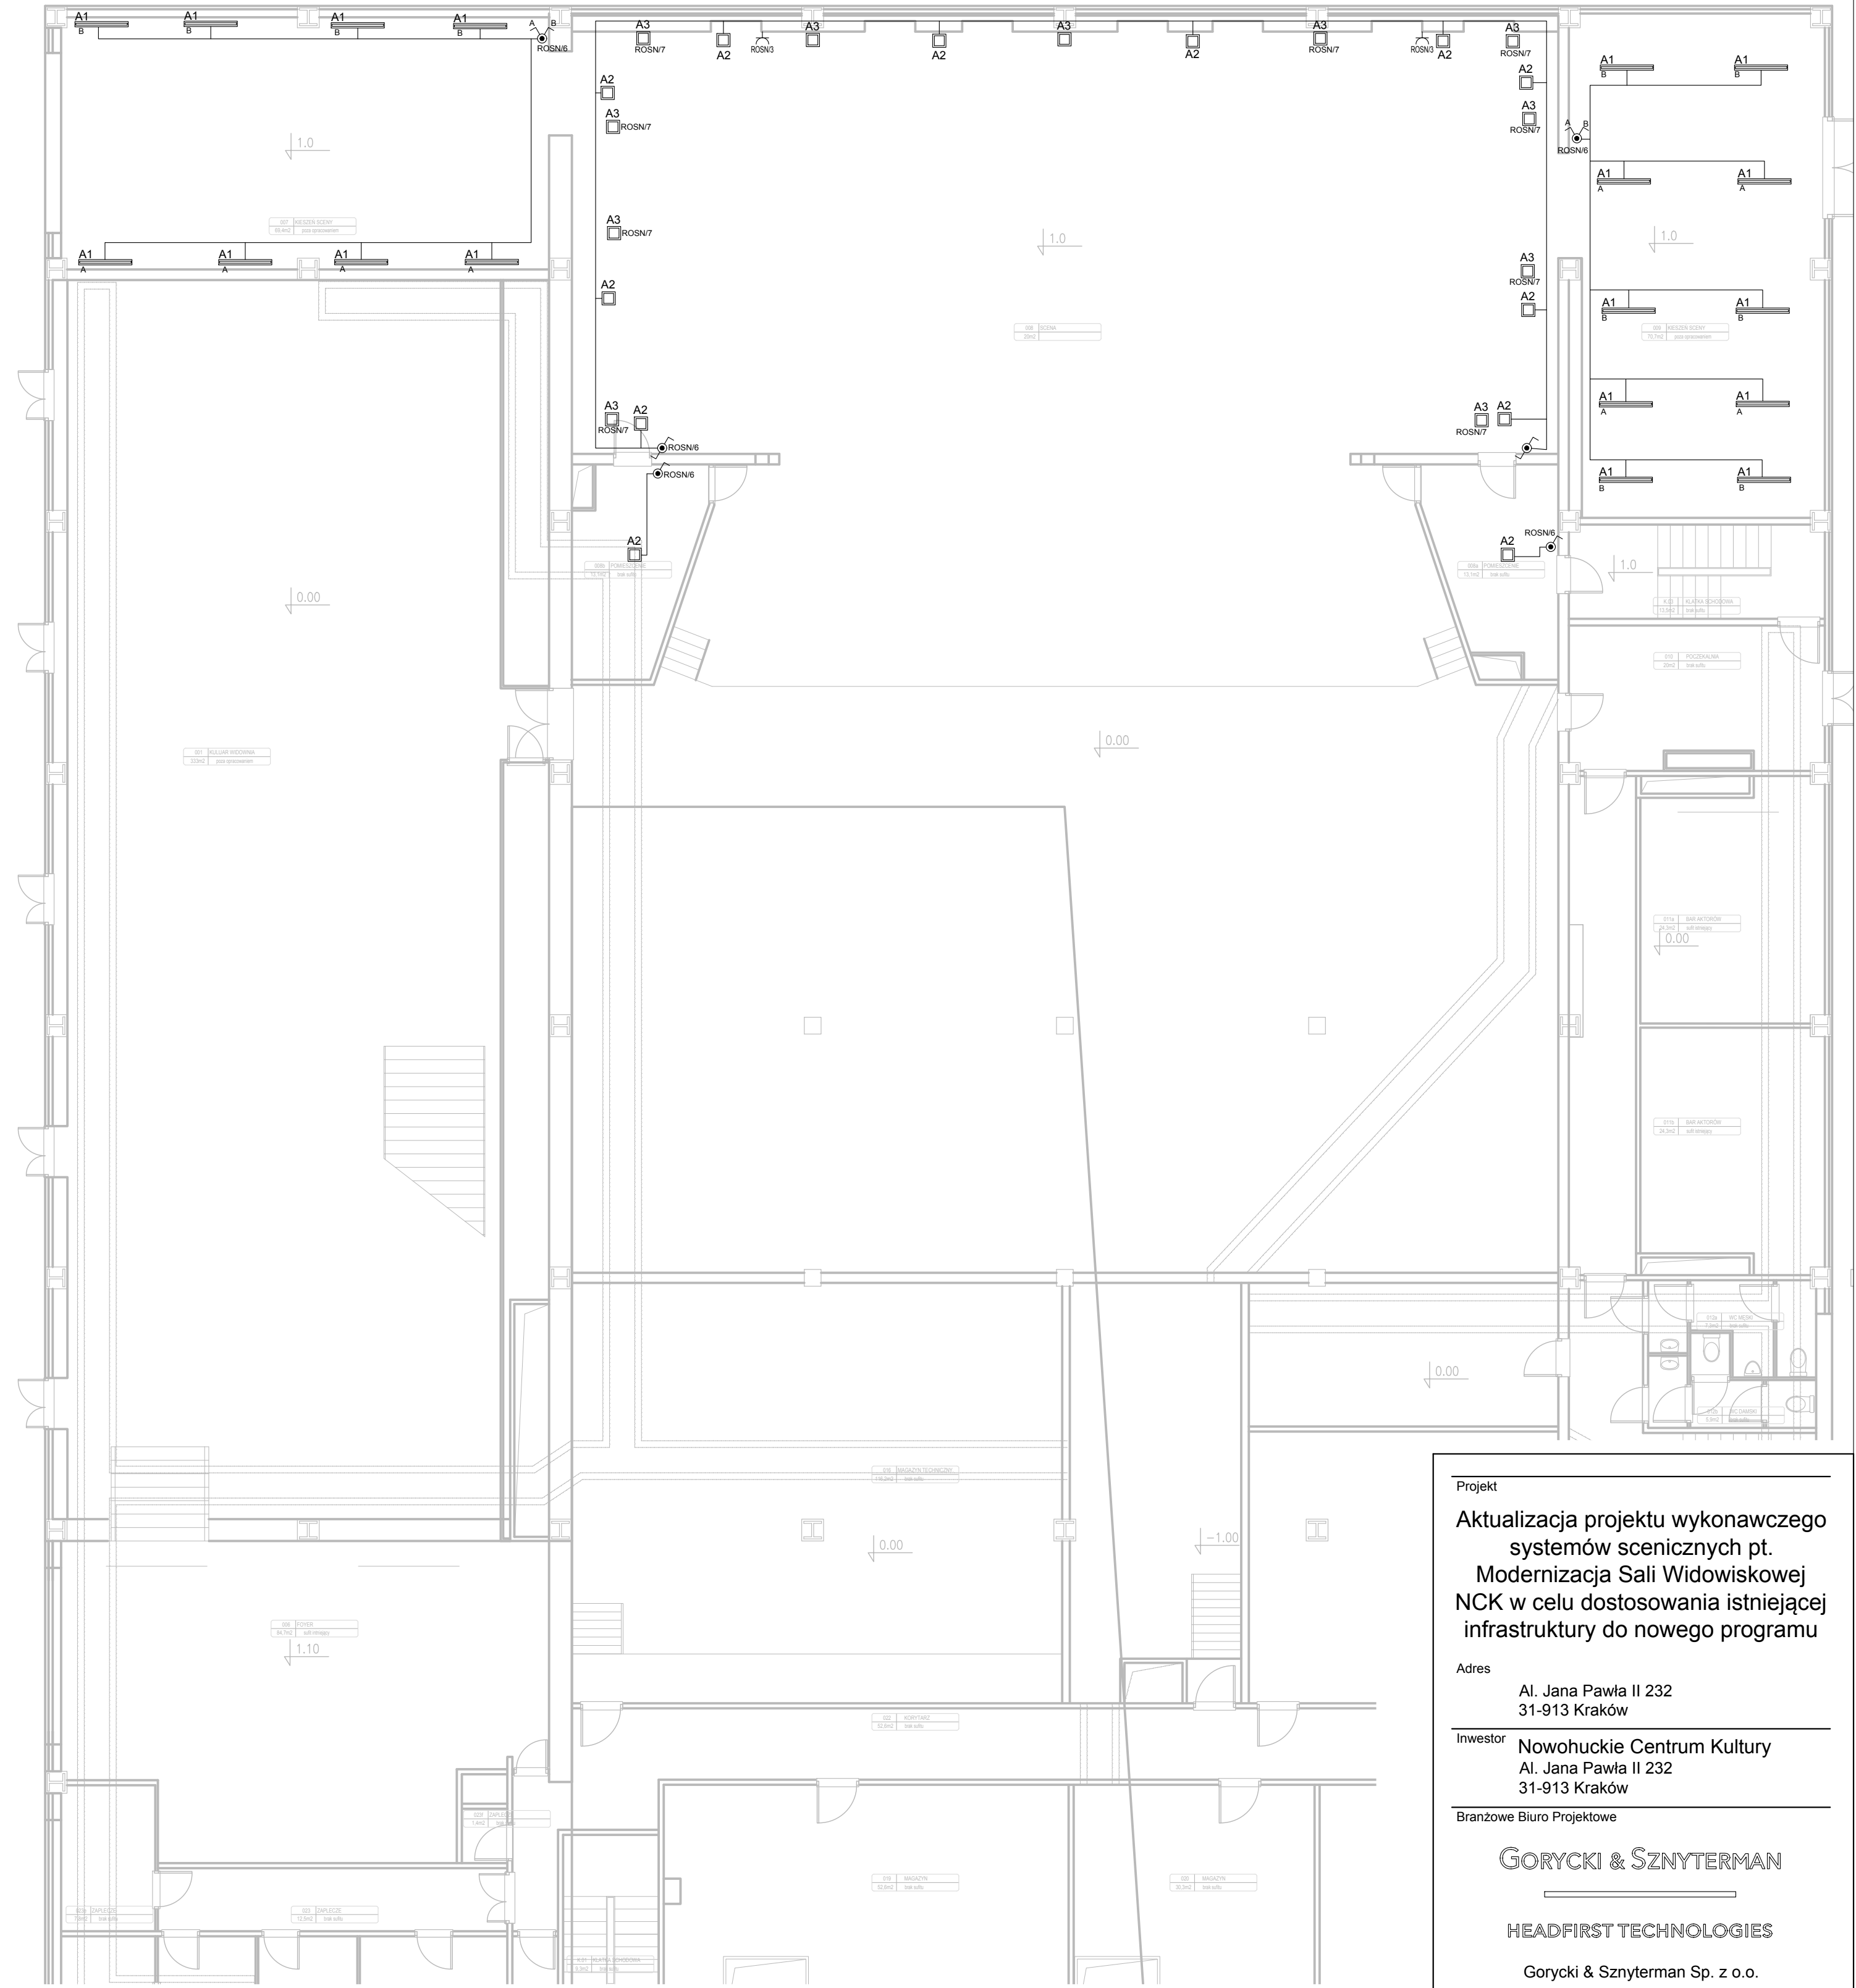

LEGENDA :

L1

L2

A1

A2

A3

-

-

-

-

-

-

-

-

-

Listwa stopnicowa LARS Stepline 4,8W/m

Listwa krawędziowa LARS LA 4,8W/m

Oprawa świetłkowa magazynowa LED HELIOS LED258 (2x25W)

Oprawa natynkowa ze źródłem LED 10W LUXIA LED

Oprawa natynkowa ze źródłem LED 10W niebieskim LUXIA LED BLUE

Wyłącznik klawiszowy 1-biegunowy natynkowy 16A, 230V

Wyłącznik klawiszowy schodowy natynkowy 16A, 230V

Wyłącznik klawiszowy świecznikowy natynkowy 16A, 230V

UWAG I

1. W razie wątpliwości co do zamierzeń i rozwiązań projektowych, detali lub wymiarów należy skontaktować się z Projektantem.
2. Projekt należy rozpatrywać łącznie ze wszystkimi pozostałymi projektami branżowymi.
3. Projektant nie bierze odpowiedzialności za prawidłowość danych, otrzymanych od Inwestora i dostawców urządzeń. Nie odpowiada również za właściwe dobranie, działanie i spełnienie wymogów i założeń produkcyjnych, stawianych linii technologicznej i wszystkim urządzeniom technologicznym, montowanym w projektowanym obiekcie.
4. Wszystkie wymiary należy sprawdzić na budowie przed wykonaniem robót. O wszelkich niezgodnościach należy powiadomić Inspektora Nadzoru i Projektanta.

Zastrzega się prawa autorskie do rozwiązań projektowych

Projekt

Aktualizacja projektu wykonawczego systemów scenicznych pt.
Modernizacja Sali Widowiskowej NCK w celu dostosowania istniejącej infrastruktury do nowego programu

Adres

Al. Jana Pawła II 232
31-913 Kraków

Inwestor

Nowohuckie Centrum Kultury
Al. Jana Pawła II 232
31-913 Kraków

Branżowe Biuro Projektowe

GORYCKI & SZNYTERMAN

HEADFIRST TECHNOLOGIES

Gorycki & Sznyterman Sp. z o.o.
ul. Chałubińskiego 53, 30 - 698 Kraków
tel. 12 259 13 00, fax 12 259 13 02
www.goryckisznyterman.com

Branża

Scenotechnika

Projektant

mgr inż. Bartłomiej Szczygieł

Nr Uprawnień

-

Sprawdzający

mgr inż. Tomasz Topolski

Nr Uprawnień

-

Opracował

mgr inż. Paweł Wąsowski

Nazwa rysunku

Oświetlenie pobytowe, technologiczne oraz niebieskie - Poziom -1

Data

02.2018

Skala

1:100

Faza Projektu

PROJEKT WYKONAWCZY

Nr Rysunku

NCK-EL-07

Rewizja

0