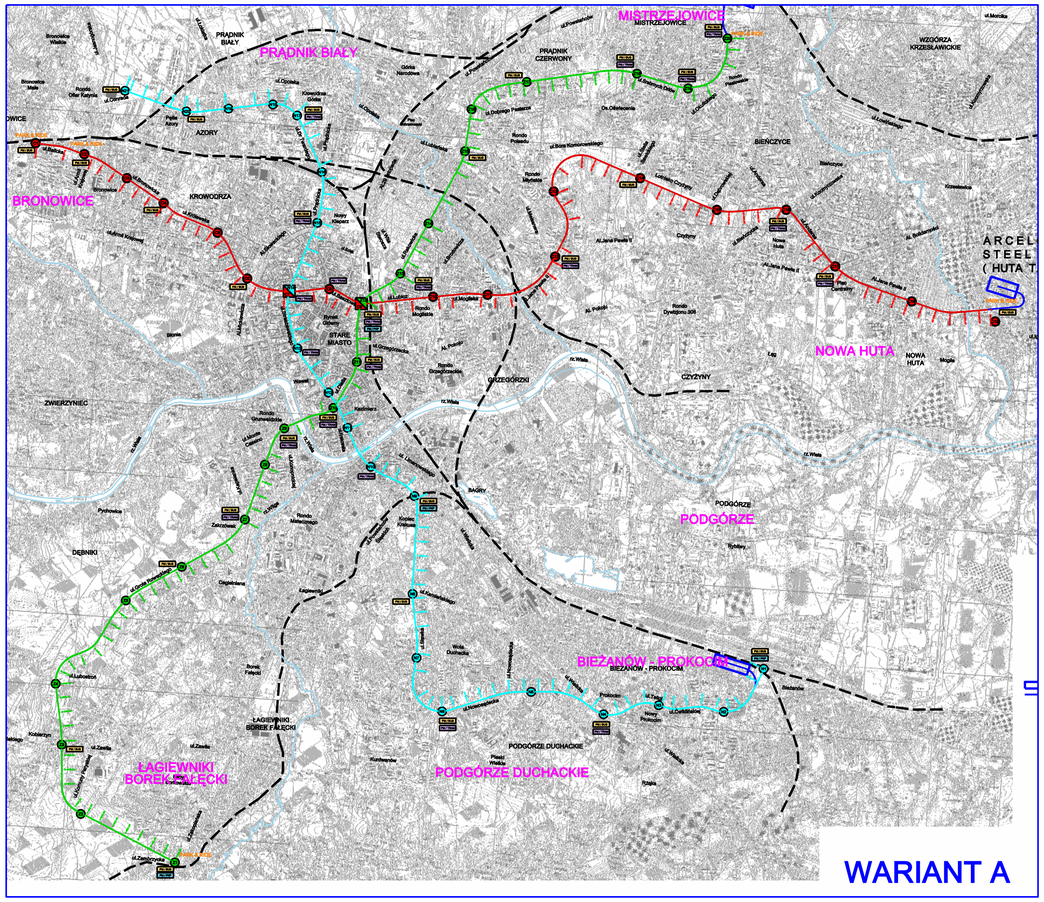

WARIANT A

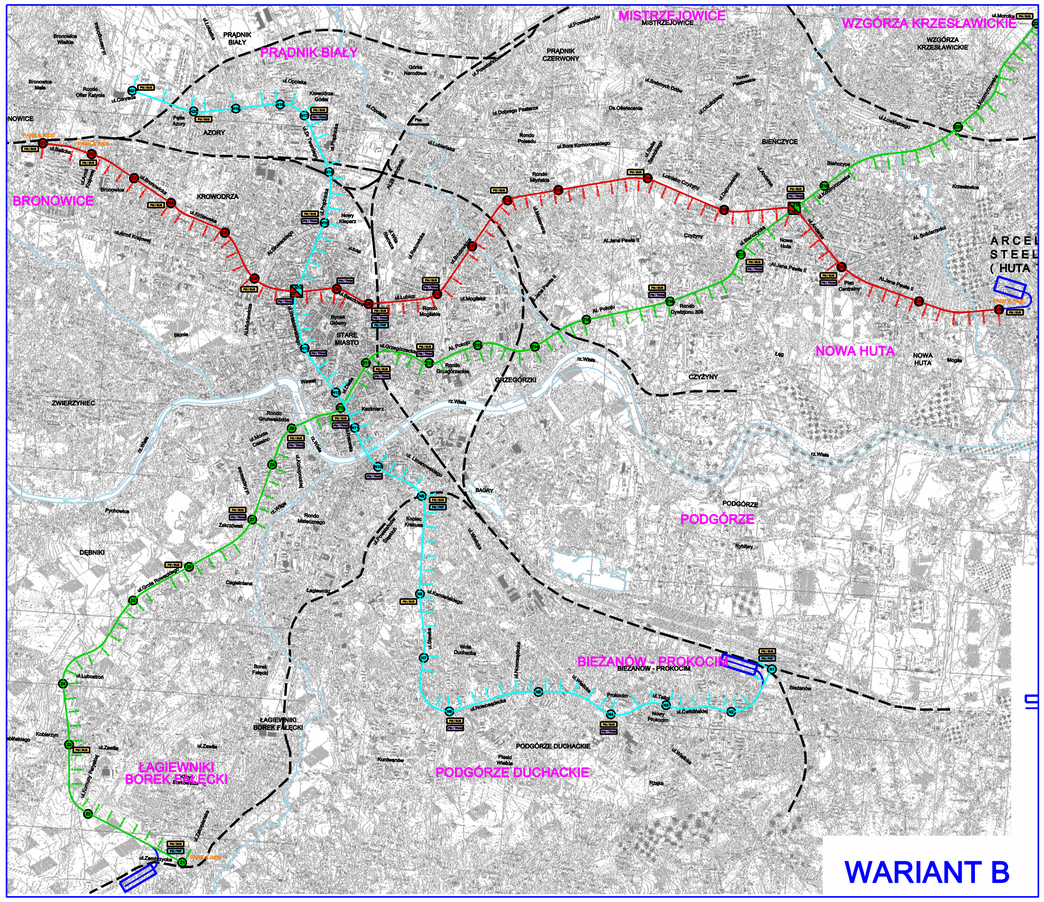

WARIANT B

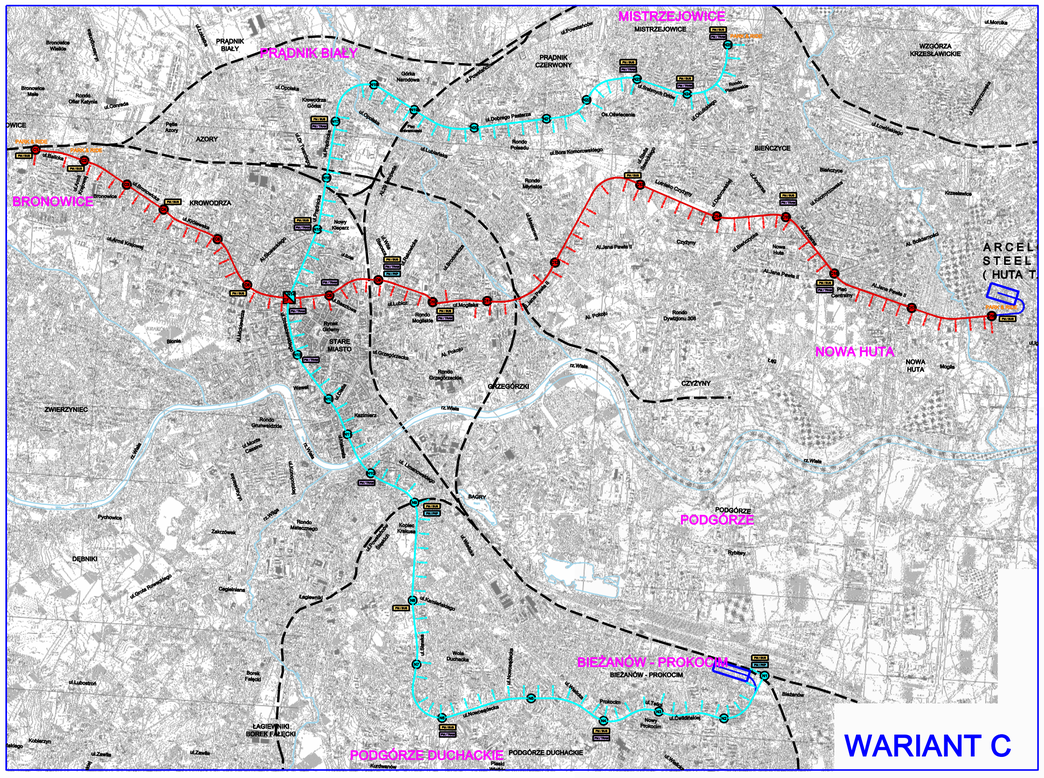

WARIANT C

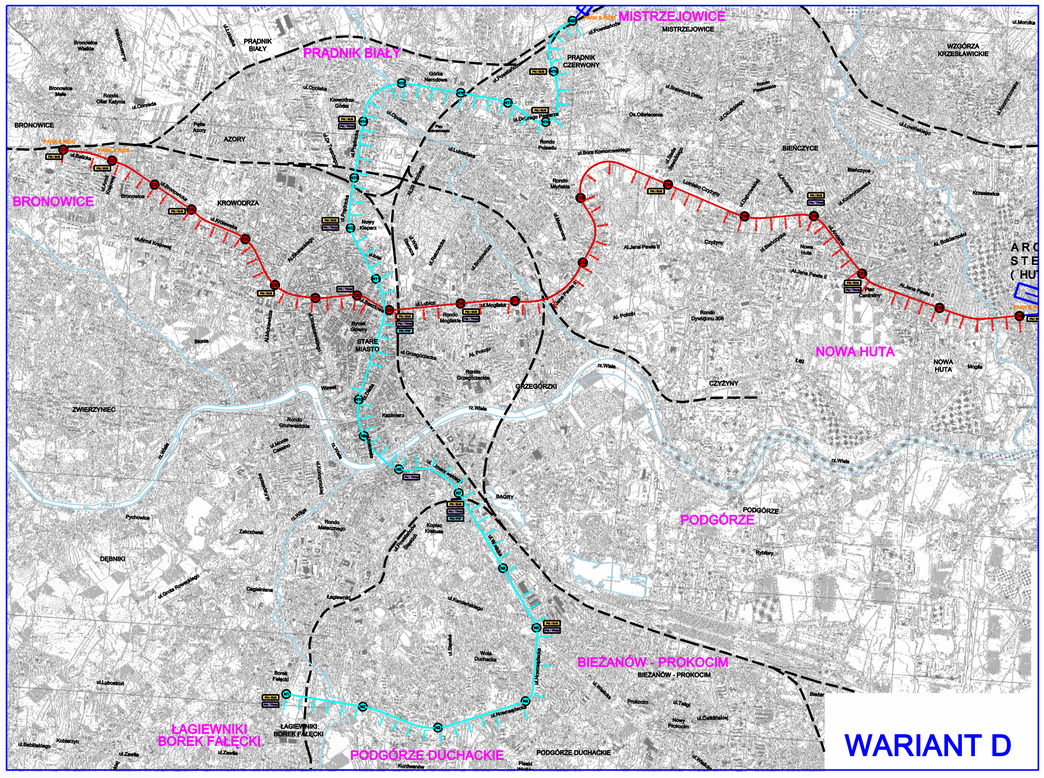

WARIANT D

PORÓWNANIE WARIANTÓW A, B, C i D

LEGENDA:

- STACJE - LINIA "CZERWONA"
- STACJE - LINIA "ZIELONA"
- STACJE - LINIA "NIEBIESKA"
- WIADUK PRZEMIENNIKOWY PM
- GŁÓWNE PUNKTY PRZESIADKOWE
- PM / BUS GŁÓWNY PUNKT PRZESIADKOWY - PREMETRO (PM) - AUTOBUS (BUS)
- PM / TRAM GŁÓWNY PUNKT PRZESIADKOWY - PREMETRO (PM) - TRAMWAJ (TRAM)
- PM / PKP GŁÓWNY PUNKT PRZESIADKOWY - PREMETRO (PM) - KOLEJ (PKP)

ALTRANS
PRACOWNIA PLANOWANIA I PROJEKTOWANIA SYSTEMÓW TRANSPORTU
30-133 Kraków, ul. Juliusza Lea 114, tel.: 012 637-27-79, fax.: 012 637-27-79, e-mail: altrans@altrans.krakow.pl

ARG
PROJEKTOWANIE INWESTYCYJNE ANDRZEJ J. RENATA GARPIEL SPÓŁKA JAWNA
Biuro: ul. K. Hervina-Piątka 16, 31-234 Kraków, tel./fax: (012) 418 95 84
Pracownia: 31-429 Kraków, ul. Czerwieńskiego 4a, tel.: 418 08 60, 61, 62, fax: 418 18 22, e-mail: biuro@arg.krakow.pl

MP-MOSTY SP. Z O.O.
30-709 Kraków, ul. Stoczniowców 2, tel.: 012 268 70 60, fax: 012 268 70 60, e-mail: biuro@mpmosty.pl

Nazwa i adres inwestycji : **WSTĘPNE STUDIUM WYKONALNOŚCI PREMETRA W KRAKOWIE**

	IMIĘ I NAZWISKO:	SPECJALNOŚĆ:	NUMER UPRAWNIEŃ	PODPIS:
PROJEKTANT:	mgr inż. Andrzej Garpiel	KONSTRUKCYJNO - INŻYNIERYJNA	Nr BPP Upr. 39/81	
ZESPÓŁ PROJEKTOWY:	mgr inż. Adam Pawlica mgr inż. Michał Cieślik mgr inż. Jarosław Syrek mgr inż. Rafał Skoczylas			
SPRAWDZIŁ:	mgr inż. Jarosław Król	KONSTRUKCYJNO - BUDOWLANA	Nr ewid. 411/2000	

TEMAT OPRACOWANIA:	TOM III - WARIANTOWA KONCEPCJA TRAS PREMETRA	SKALA: 1:40 000
NAZWA RYSUNKU:	SYTUACJA - PORÓWNANIE WARIANTÓW	NR RYSUNKU: III.1.
UWAGI:	ARG/733/150810	DATA: 09. 2009

Wszystkie prawa zastrzeżone łącznie z prawem reprodukcji lub odtwarzania osobom trzecim tego rysunku lub jego części bez wyraźnego upoważnienia ARG

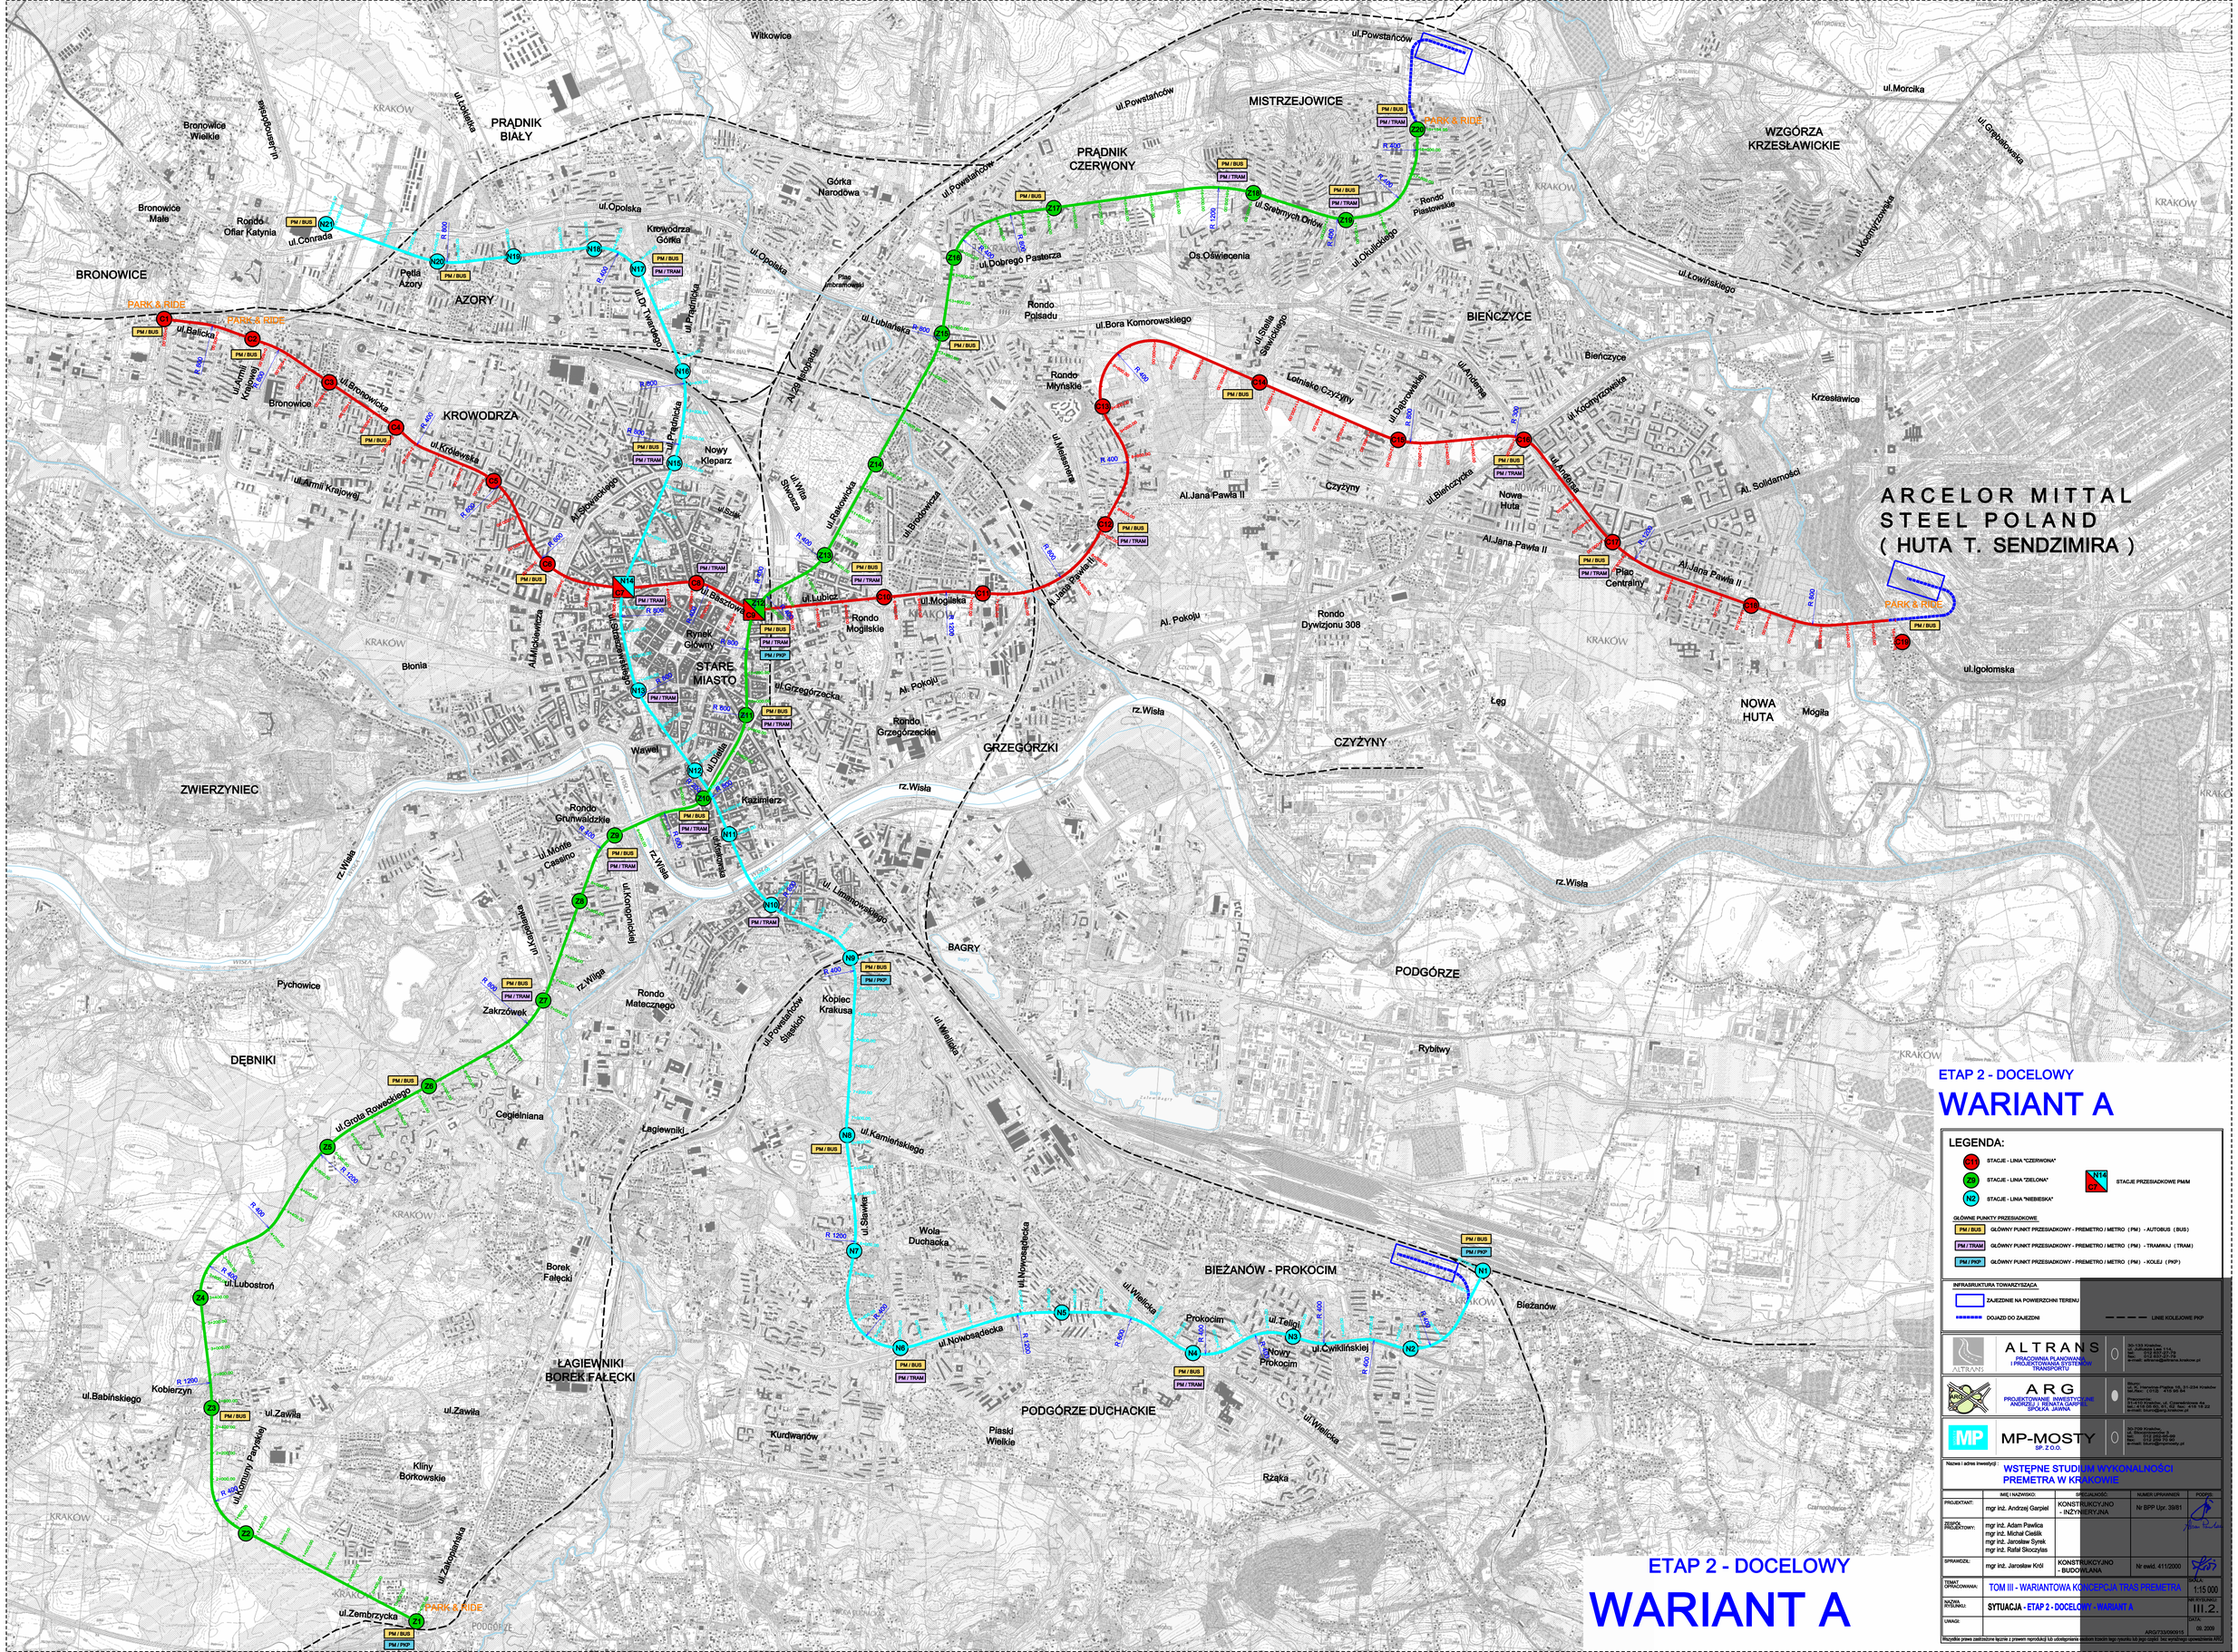
ARCELOR MITTAL
STEEL POLAND
(HUTA T. SENDZIMIRA)
PARK & RIDE
BRONOWICE
AZORY
PRĄDNIK BIAŁY
PRĄDNIK CZERWONY
MISTRZEJOWICE
WZGÓRZA KRZESŁAWICKIE
BIEŃCZYCE
KROWODRZA
STARE MIASTO
GRZEGÓRZKI
CZYŻYNY
NOWA HUTA
ZWIERZYNIEC
DĘBNIKI
ŁAGIEWNIKI BOREK FAŁĘCKI
PODGÓRZE DUCHACKIE
BIEŻANÓW - PROKOCIM
BAGRY
PODGÓRZE
Rondo Ofiar Katynia
Rondo Mogilskie
Rondo Grzegórzeckie
Rondo Grunwaldzkie
Rondo Matecznego
Rondo Dywizjonu 308
Rondo Mogilska
Rondo Ofiar Katynia
Rondo Matecznego
Rondo Grunwaldzkie
Rondo Mogilskie
Rondo Grzegórzeckie
Rondo Dywizjonu 308
Rondo Mogilska

ARCELOR MITTAL
STEEL POLAND
(HUTA T. SENDZIMIRA)

ETAP 2 - DOCELOWY

WARIANT B

LEGENDA:

- C1 — STACJE - LINIA "CZERWONA"
- Z1 — STACJE - LINIA "ZIELONA"
- N2 — STACJE - LINIA "NIEBIESKA"
- N14 / CZ — STACJE PRZESIADKOWE PM/M

GŁÓWNE PUNKTY PRZESIADKOWE

- PM / BUS — GŁÓWNY PUNKT PRZESIADKOWY - PREMETRO / METRO (PM) - AUTOBUS (BUS)
- PM / TRAM — GŁÓWNY PUNKT PRZESIADKOWY - PREMETRO / METRO (PM) - TRAMWAJ (TRAM)
- PM / PKP — GŁÓWNY PUNKT PRZESIADKOWY - PREMETRO / METRO (PM) - KOLEJ (PKP)

INFRASTRUKTURA TOWARZYSZĄCA

- ZAJEZDNIE NA POWIERZCHNI TERENU
- DOJAZD DO ZAJEZDNI
- LINIE KOLEJOWE PKP

ALTRANS — PRACOWNIA PLANOWANIA I PROJEKTOWANIA SYSTEMÓW TRANSPORTU
30-133 Kraków, ul. Rzemieślnicza 3/14, tel./fax: 012 637 51 26, tel. kom.: 0512 402 000, e-mail: biuro@altrans.krakow.pl

ARG — PROJEKTOWANIE INWESTYCYJNE ANDRZEJ I RENATA GARPIEL SPÓŁKA JAWNA
Biuro: 31-121 Kraków, ul. Czerwieńskiego 4/2, tel./fax: 012 410 00 43, 410 19 22, e-mail: biuro@arg.krakow.pl
Pracownia: 30-701 Kraków, ul. Rzemieślnicza 3, tel./fax: 012 262 80 60, tel. kom.: 0512 262 000, e-mail: biuro@mp-mosty.pl

MP-MOSTY SP. Z O.O.

Nazwa i adres inwestycji:

WSTĘPNE STUDIUM WYKONALNOŚCI PREMETRA W KRAKOWIE

	IMIĘ I NAZWISKO:	SPECJALNOŚĆ:	NUMER UPRAWNIEŃ	PODPIS
PROJEKTANT:	mgr inż. Andrzej Garpiel	KONSTRUKCYJNO - INŻYNIERYJNA	Nr BPP Upr. 39/81	
ZESPÓŁ PROJEKTOWY:	mgr inż. Adam Pawlica mgr inż. Michał Cielik mgr inż. Jarosław Syrek mgr inż. Rafał Skoczylas			
SPRAWDZIŁ:	mgr inż. Jarosław Król	KONSTRUKCYJNO - BUDOWLANA	Nr ewid. 411/2000	

TEMAT OPRACOWANIA:	TOM III - WARIANTOWA KONCEPCJA TRAS PREMETRA	SKALA: 1:15 000
NAZWA RYSUNKU:	SYTUACJA - ETAP 2 - DOCELOWY - WARIANT B	NR RYSUNKU: III.3.
UWAGI:	ARG/733/080915	DATA: 09. 2009

Wszystkie prawa zastrzeżone łącznie z prawem reprodukcji lub udostępniania osobom trzecim tego rysunku lub jego części bez wyraźnego oświadczenia ARG

ETAP 2 - DOCELOWY

WARIANT C

LEGENDA:

- C11 — STACJE - LINIA "CZERWONA"
- N2 — STACJE - LINIA "NIEBIESKA"
- N14 / C7 — STACJE PRZESIADKOWE PM/M

GŁÓWNE PUNKTY PRZESIADKOWE

- PM / BUS — GŁÓWNY PUNKT PRZESIADKOWY - PREMETRO / METRO (PM) - AUTOBUS (BUS)
- PM / TRAM — GŁÓWNY PUNKT PRZESIADKOWY - PREMETRO / METRO (PM) - TRAMWAJ (TRAM)
- PM / PKP — GŁÓWNY PUNKT PRZESIADKOWY - PREMETRO / METRO (PM) - KOLEJ (PKP)

INFRASTRUKTURA TOWARZYSZĄCA

- ZAJEZDNIE NA POWIERZCHNI TERENU
- DOJAZD DO ZAJEZDNI
- LINIE KOLEJOWE PKP

ALTRANS — PRACOWNIA PLANOWANIA I PROJEKTOWANIA SYSTEMÓW TRANSPORTU
30-133 Kraków, ul. Jałowcowa 6/49, tel./fax 012 685 22 74, tel. kom. 0 602 22 77 78, e-mail: altrans@altrans.krakow.pl

ARG — PROJEKTOWANIE INŻYNIERSKIE ANDRZEJ I RENATA GARPIEL SPÓŁKA JAWNA
30-239 Kraków, ul. Cystersów 19 A, tel./fax 012 267 44 00, tel. kom. 0 606 19 18 22, e-mail: biuro@arg.krakow.pl

MP-MOSTY SP. Z O.O.
30-239 Kraków, ul. Wł. Lokietka 20, tel. 012 653 64 00, fax 012 653 64 99, tel. kom. 0 602 250 70 60, e-mail: biuro@mp-mosty.pl

Nazwa i adres inwestycji:

WSTĘPNE STUDIUM WYKONALNOŚCI PREMETRA W KRAKOWIE

	IMIĘ I NAZWISKO:	SPECJALNOŚĆ:	NUMER UPRAWNIEŃ	PODPIS:
PROJEKTANT:	mgr inż. Andrzej Garpiel	KONSTRUKCYJNO - INŻYNIERYJNA	Nr BPP Upr. 39/81	
ZESPÓŁ PROJEKTOWY:	mgr inż. Adam Pawlica mgr inż. Michał Cieślik mgr inż. Jarosław Syrek mgr inż. Rafał Skoczylas			
SPRAWDZIŁ:	mgr inż. Jarosław Król	KONSTRUKCYJNO - BUDOWLANA	Nr ewid. 411/2000	

TEMAT OPRACOWANIA: TOM III - WARIANTOWA KONCEPCJA TRAS PREMETRA

SKALA: 1:15 000

NAZWA RYSUNKU: **SYTUACJA - ETAP 2 - DOCELOWY - WARIANT C**

NR RYSUNKU: III.4.

DATA: 06. 2009

ARG/7333/OS/0022

Wszelkie prawa zastrzeżone tj.prawem reprodukcji lub udostępnienia osobom trzecim bez zgody całości lub części tego opracowania pod rygorem odpowiedzialności karnej

ETAP 2 - DOCELOWY

WARIANT C