


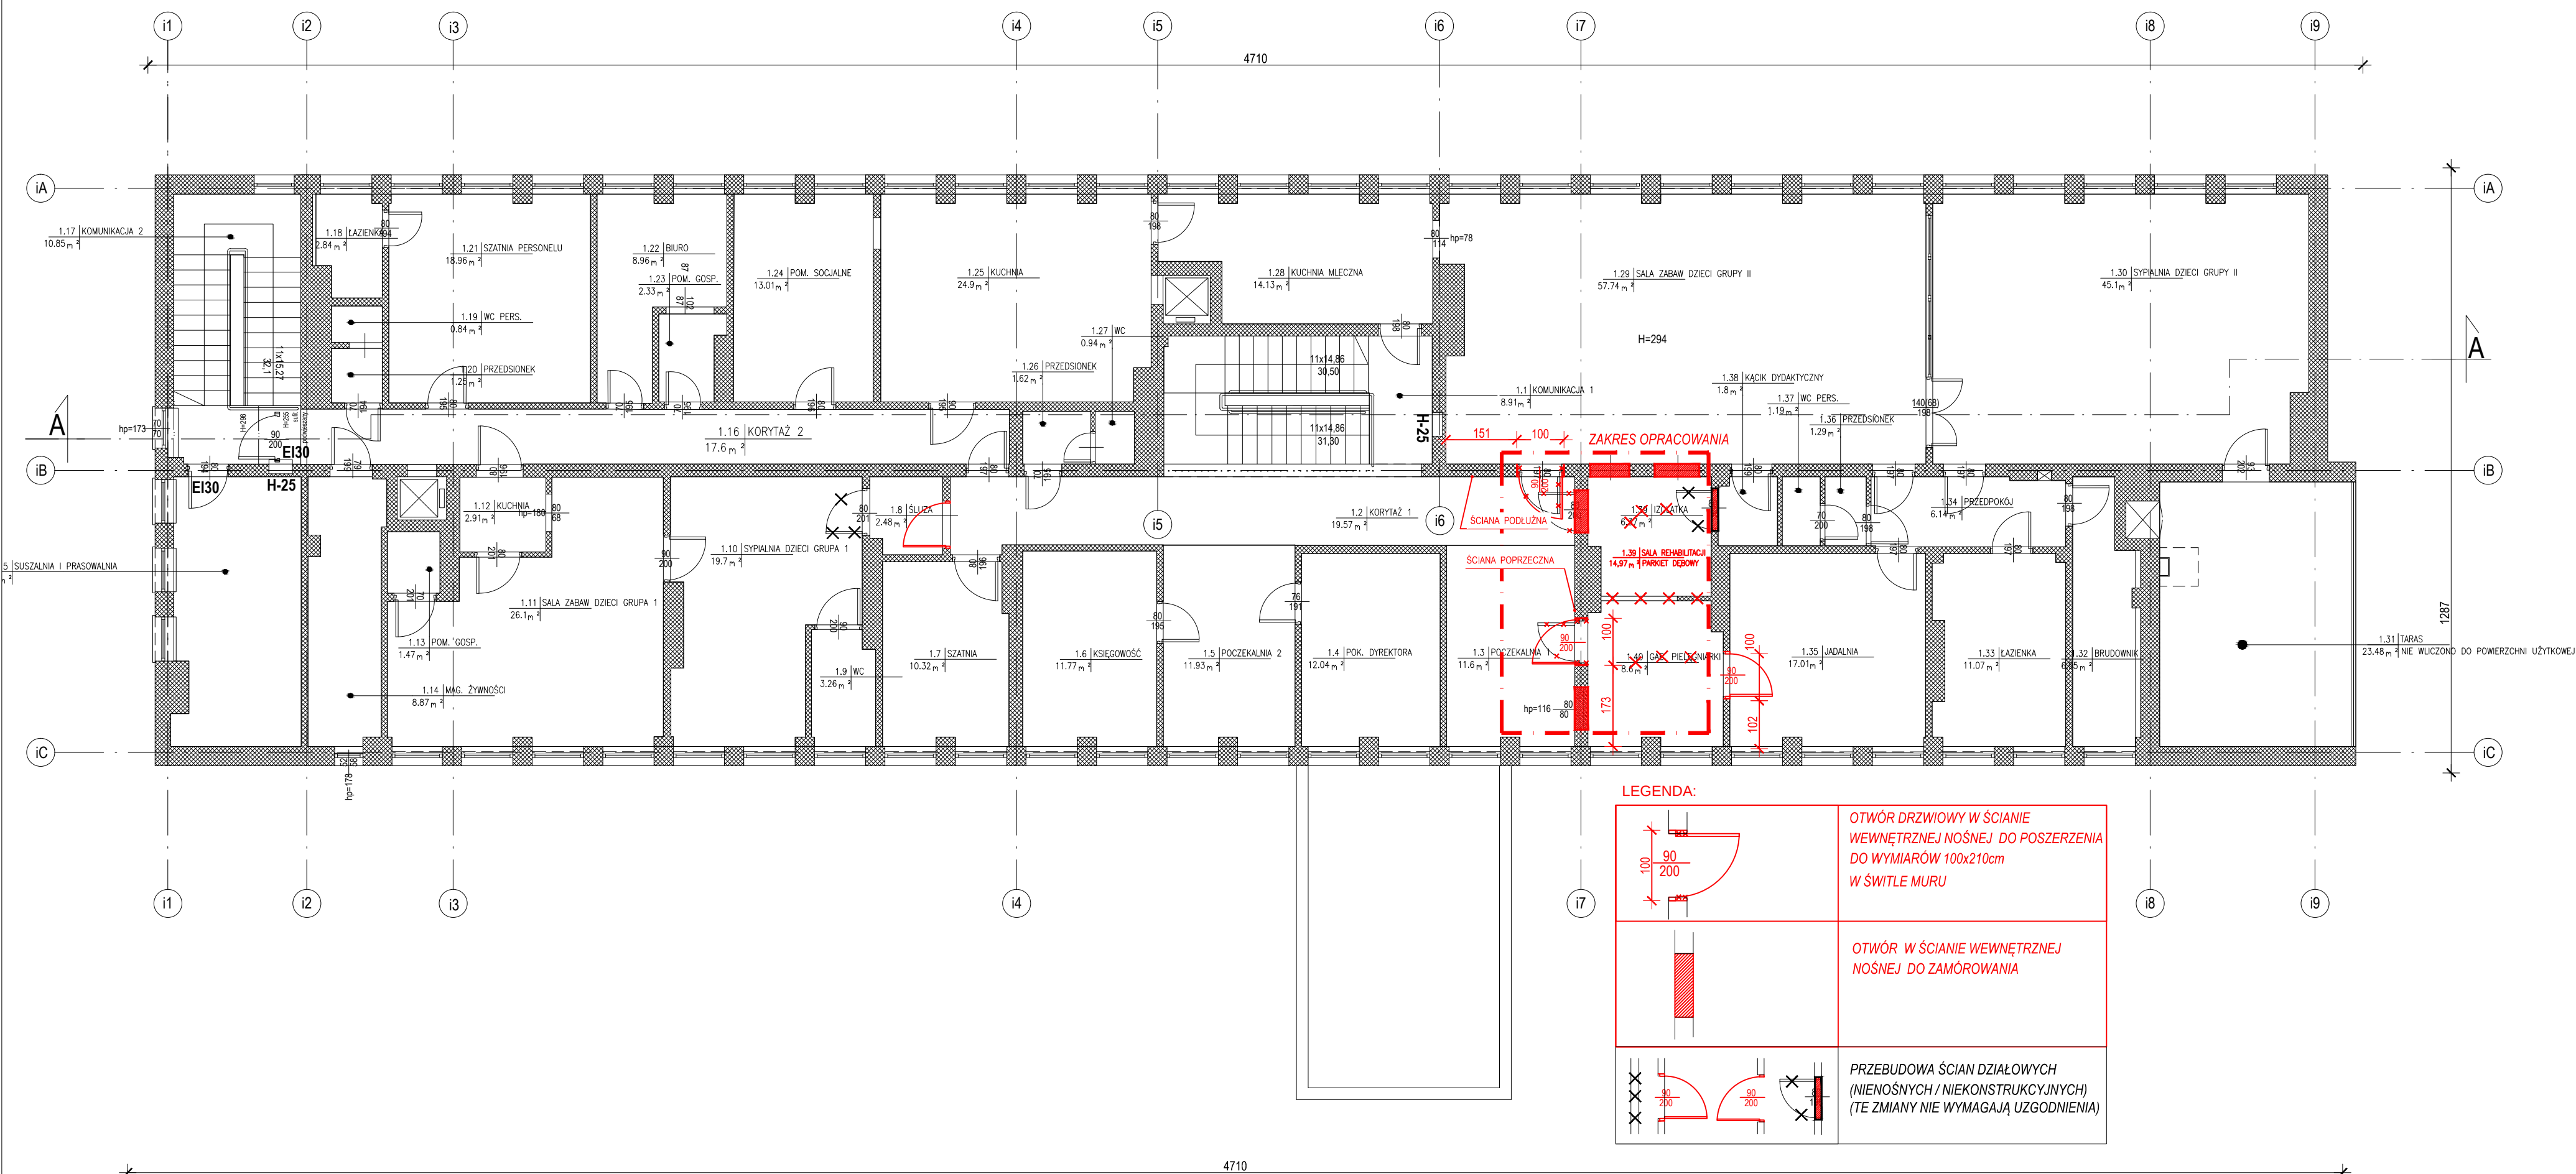

ZESTAWIENIE POWIERZCHNI

| nr na rys.           | nazwa pomieszczenia    | pow./m <sup>2</sup> |
|----------------------|------------------------|---------------------|
| PIĘTRO               |                        |                     |
| 1.1                  | Komunikacja 1          | 8,91                |
| 1.2                  | Korytaż 1              | 19,57               |
| 1.3                  | Poczekalnia 1          | 11,60               |
| 1.4                  | Pokój dyrektora        | 12,04               |
| 1.5                  | Poczekalnia 2          | 11,93               |
| 1.6                  | Księgowość             | 11,77               |
| 1.7                  | Szatnia                | 10,32               |
| 1.8                  | Służa                  | 2,48                |
| 1.9                  | WC                     | 3,26                |
| 1.10                 | Sypialnia dzieci gr 1  | 19,70               |
| 1.11                 | Sala zabaw dzieci gr 1 | 26,10               |
| 1.12                 | Kuchnia                | 2,91                |
| 1.13                 | Pom. gospodarcze       | 1,47                |
| 1.14                 | Magazyn żywności       | 8,57                |
| 1.15                 | Suszalnia i prasownia  | 15,25               |
| 1.16                 | Korytaż 2              | 17,60               |
| 1.17                 | Komunikacja 2          | 10,85               |
| 1.18                 | Łazienka               | 2,84                |
| 1.19                 | WC personelu           | 0,84                |
| 1.20                 | Przedśionek            | 1,25                |
| 1.21                 | Szatnia personelu      | 18,96               |
| 1.22                 | Biuro                  | 8,96                |
| 1.23                 | Pom. gospodarcze       | 2,33                |
| 1.24                 | Pom. socjalne          | 13,01               |
| 1.25                 | Kuchnia                | 24,90               |
| 1.26                 | Przedśionek            | 1,62                |
| 1.27                 | WC                     | 0,94                |
| 1.28                 | Kuchnia mleczna        | 14,13               |
| 1.29                 | Sala zabaw dzieci gr 2 | 57,74               |
| 1.30                 | Sypialnia dzieci gr 2  | 45,10               |
| 1.32                 | Brudownik              | 6,95                |
| 1.33                 | Łazienka               | 11,07               |
| RAZEM PIĘTRO: 421,57 |                        |                     |

| nr na rys.             | nazwa pomieszczenia | pow./m <sup>2</sup> |
|------------------------|---------------------|---------------------|
| POWIERZCHNIA DODATKOWA |                     |                     |
| 1.31                   | Taras               | 23,48               |

|                                                                               |   |                              |
|-------------------------------------------------------------------------------|---|------------------------------|
| SYNERGIASTUDIO.com<br>PRAWA AUTORSKIE ZASTRZEŻONE                             | OBIĘKT: PROJEKT PRZEBUDOWY NISKIEGO BUDYNKU UŻYTECZNOŚCI PUBLICZNEJ T.J. ŻŁOBKA SAMORZĄDOWEGO NR 27. W ZAKRESIE DWÓCH ELEMENTÓW KONSTRUKCYJNYCH T.J. DWÓCH ŚCIAN WEWNĘTRZNYCH KONSTRUKCYJNYCH T.J. ŚCIANY PODŁUŻNEJ I POPRZECZNEJ POŁOŻONEGO NA OSIEDLU KAZIMIERZOWSKIM 28 W KRAKOWIE NA DZ. NR 192 OBRĘB 8, JEDN. EWID. NOWA HUTA | BRANŻA:<br><b>A</b>          |
|                                                                               | TEMAT RYSUNKU: RZUT PIERWSZEGO PIĘTRA ( POZ +1)   | FAZA PROJEKTU:<br><b>PnB</b> |
|                                                                               | INWESTOR:<br>ŻŁOBEK SAMORZĄDOWY NR 27 W KARKOWIE   | SKALA:<br><b>1:100</b>       |
|                                                                               | ADRES: OS. KAZIMIERZOWSKIE 28, KRAKÓW; DZ. NR 192 OBRĘB 8, JEDN. EWID. NOWA HUTA   | DATA:<br><b>04.2018</b>      |
| PROJEKTOWAŁ:<br>MGR INŻ. ARCH. TOMASZ LEŚNIAK<br>nr uprawnień: MPOIA/021/2008 |   | NR RYSUNKU:<br><b>102</b>    |