


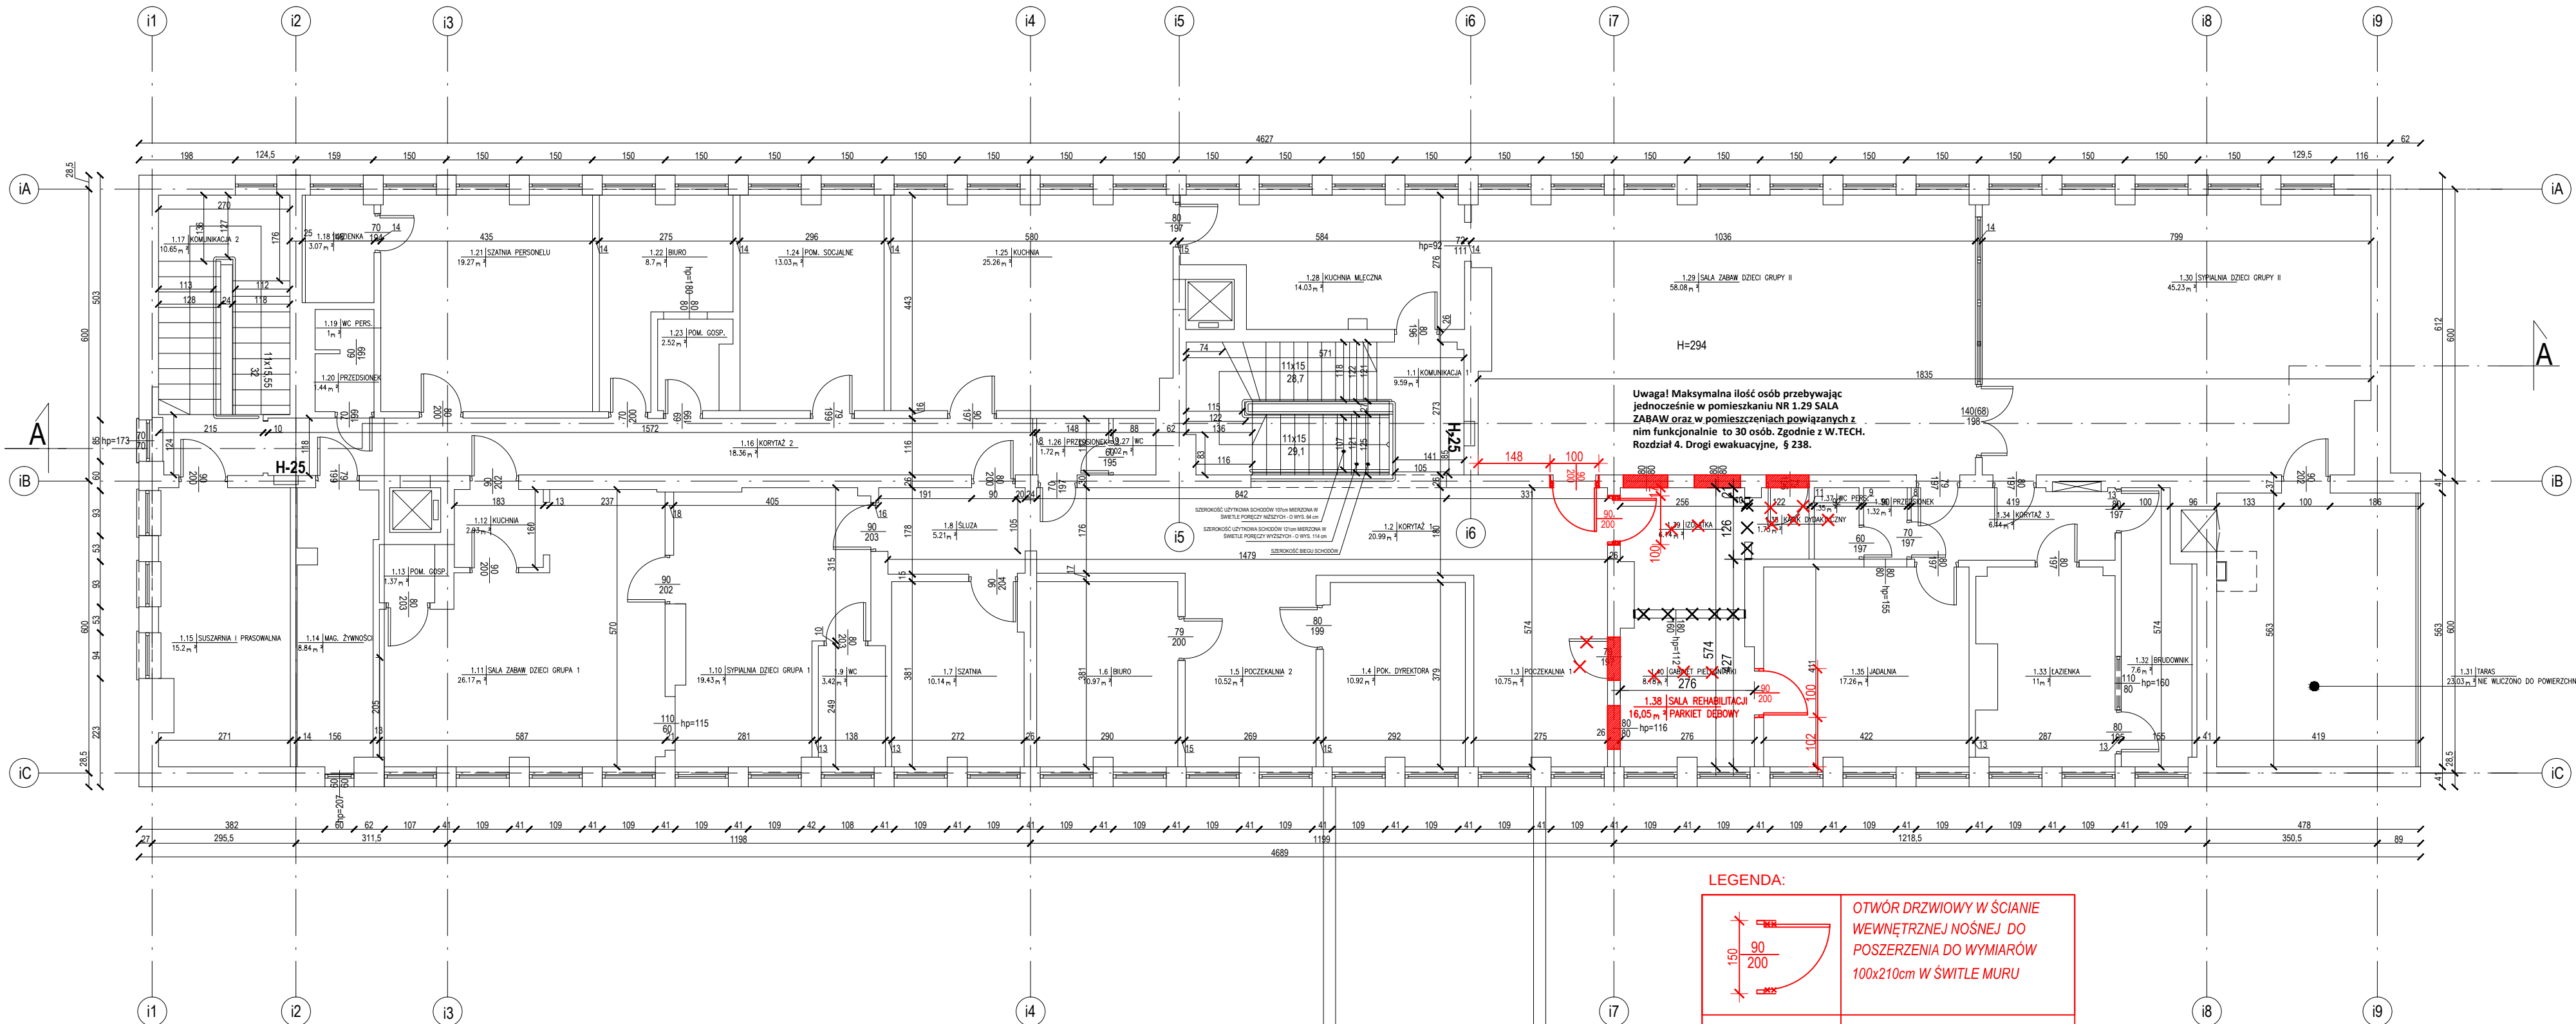

ZESTAWIENIE POWIERZCHNI

nr na rys.	nazwa pomieszczenia	pow./m ²
PIĘTRO		
1.1	Komunikacja 1	9,51
1.2	Korytaż 1	20,99
1.3	Poczekalnia 1	10,75
1.4	Pokój dyrektora	10,92
1.5	Poczekalnia 2	10,52
1.6	Biuro	10,97
1.7	Szatkia	10,14
1.8	Słaza	5,21
1.9	WC	3,42
1.10	Sypialnia dzieci gr 1	19,43
1.11	Sala zabaw dzieci gr 1	26,17
1.12	Kuchnia	2,93
1.13	Pom. gospodarcze	1,37
1.14	Magazyn żywności	8,84
1.15	Suszarria i prasowalnia	15,2
1.16	Korytaż 2	18,36
1.17	Komunikacja 2	10,65
1.18	Łazienka	3,07
1.19	WC personelu	1,00
1.20	Przedstonek	1,44
1.21	Szatnia personelu	19,27
1.22	Biuro	8,70
1.23	Pom. gospodarcze	2,52
1.24	Pom. socjalne	13,03
1.25	Kuchnia	25,26
1.26	Przedstonek	1,72
1.27	WC	1,02
1.28	Kuchnia mleczna	14,03
1.29	Sala zabaw dzieci gr 2	58,08
1.30	Sypialnia dzieci gr 2	45,23
1.31	Taras	23,03
1.32	Brudownik	7,60
1.33	Łazienka	11,00

1.34	Korytaż 3	6,14
1.35	Jadalnia	17,26
1.36	Przedstonek	1,32
1.37	WC personelu	1,35
1.38	Kącik dydaktyczny	1,73
1.39	Izolacja	6,16
1.40	Gabinet pielęgnia	8,16
RAZEM PIĘTRO:		450,55

OBIEKT:
PROJEKT PRZEBUDOWY NISKIEGO BUDYNKU UŻYTECZNOŚCI PUBLICZNEJ T.J. ŻŁOBKA SAMORZĄDOWEGO NR 23; W ZAKRESIE DWÓCH ELEMENTÓW KONSTRUKCYJNYCH T.J. DWÓCH ŚCIAN WEWNĘTRZNYCH KONSTRUKCYJNYCH T.J. ŚCIANY PODŁUŻNEJ I POPRZECZNEJ; POŁOŻONEGO PRZY UL. SŁOMIANEJ W KRAKOWIE NA DZ. NR 133; OBRĘB 11; JEDN. EWID. PODGÓRZE

BRANŻA:
A

TEMAT RYSUNKU:
RZUT PIERWSZEGO PIĘTRA (POZ +1)

FAZA PROJEKTU:
PnB

INWESTOR:
ŻŁOBEK SAMORZĄDOWY NR 23 W KARKOWIE

SKALA:
1:100

ADRES:
UL. SŁOMIANA 7; DZ. NR 133; OBRĘB 11; JEDN. EWID. PODGÓRZE

DATA:
05.2018

PROJEKTOWAŁ:
MGR INŻ. ARCH. TOMASZ LEŚNIAK
nr uprawnień: MPOIA/021/2008

PODPIS

NR RYSUNKU:
101