


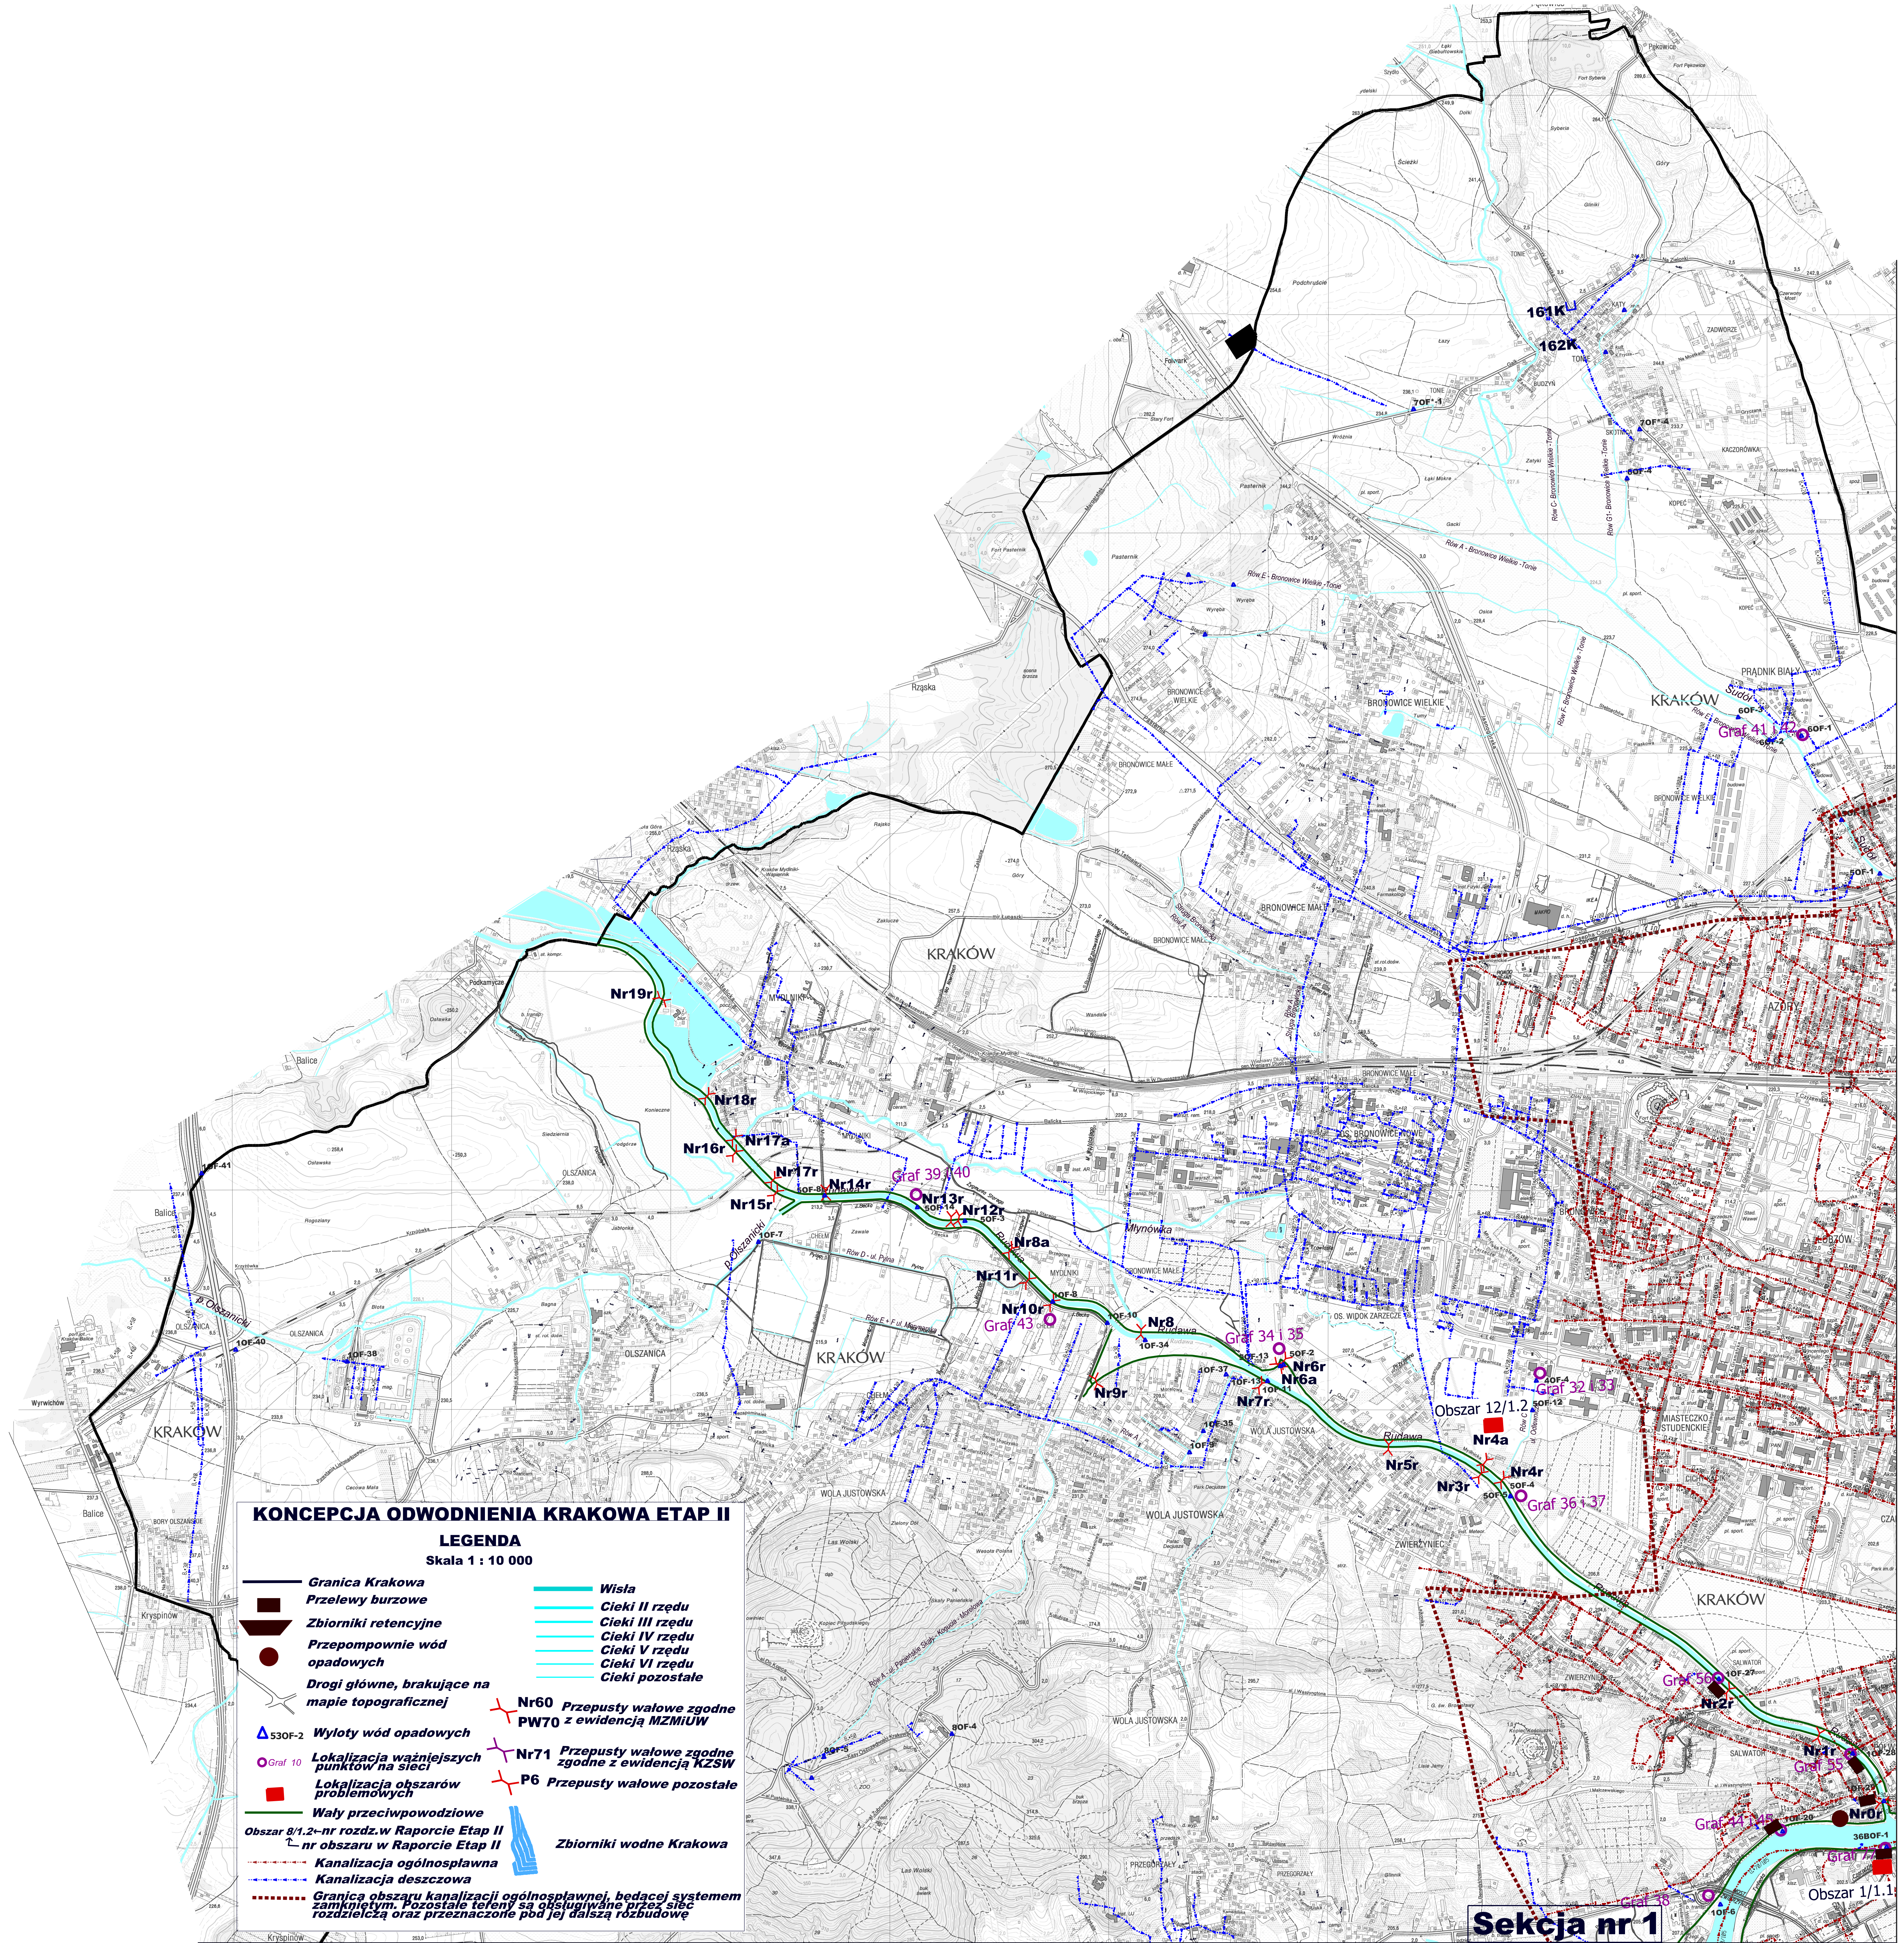

KONCEPCJA ODWODNIENIA KRAKOWA ETAP II

LEGENDA

Skala 1 : 10 000

- Granica Krakowa
- Przelewy burzowe
- Zbiorniki retencyjne
- Przepompownie wód opadowych
- Drogi główne, brakujące na mapie topograficznej
- Wyloty wód opadowych
- Lokalizacja ważniejszych punktów na sieci
- Lokalizacja obszarów problemowych
- Wały przeciwpowodziowe
- Obszar 8/1.2-nr rozdz.w Raporcie Etap II
- nr obszar w Raporcie Etap II
- Kanalizacja ogólnospławna
- Kanalizacja deszczowa
- Granica obszaru kanalizacji ogólnospławnej, będącej systemem zamkniętym. Pozostałe terytorie są obsługiwane przez sieć rozdzielczą oraz przeznaczone pod jej dalszą rozbudowę
- Wisła
- Cieki II rzędu
- Cieki III rzędu
- Cieki IV rzędu
- Cieki V rzędu
- Cieki VI rzędu
- Cieki pozostałe
- Nr60 Przepusty wałowe zgodne PW70 z ewidencją MZMiUW
- Nr71 Przepusty wałowe zgodne z ewidencją KZSW
- P6 Przepusty wałowe pozostałe
- Zbiorniki wodne Krakowa

Seksja nr 1

Obszar 1/1.1