


Wstępna koncepcja wiaduktu w ciągu ul. Fredry - poziom 0

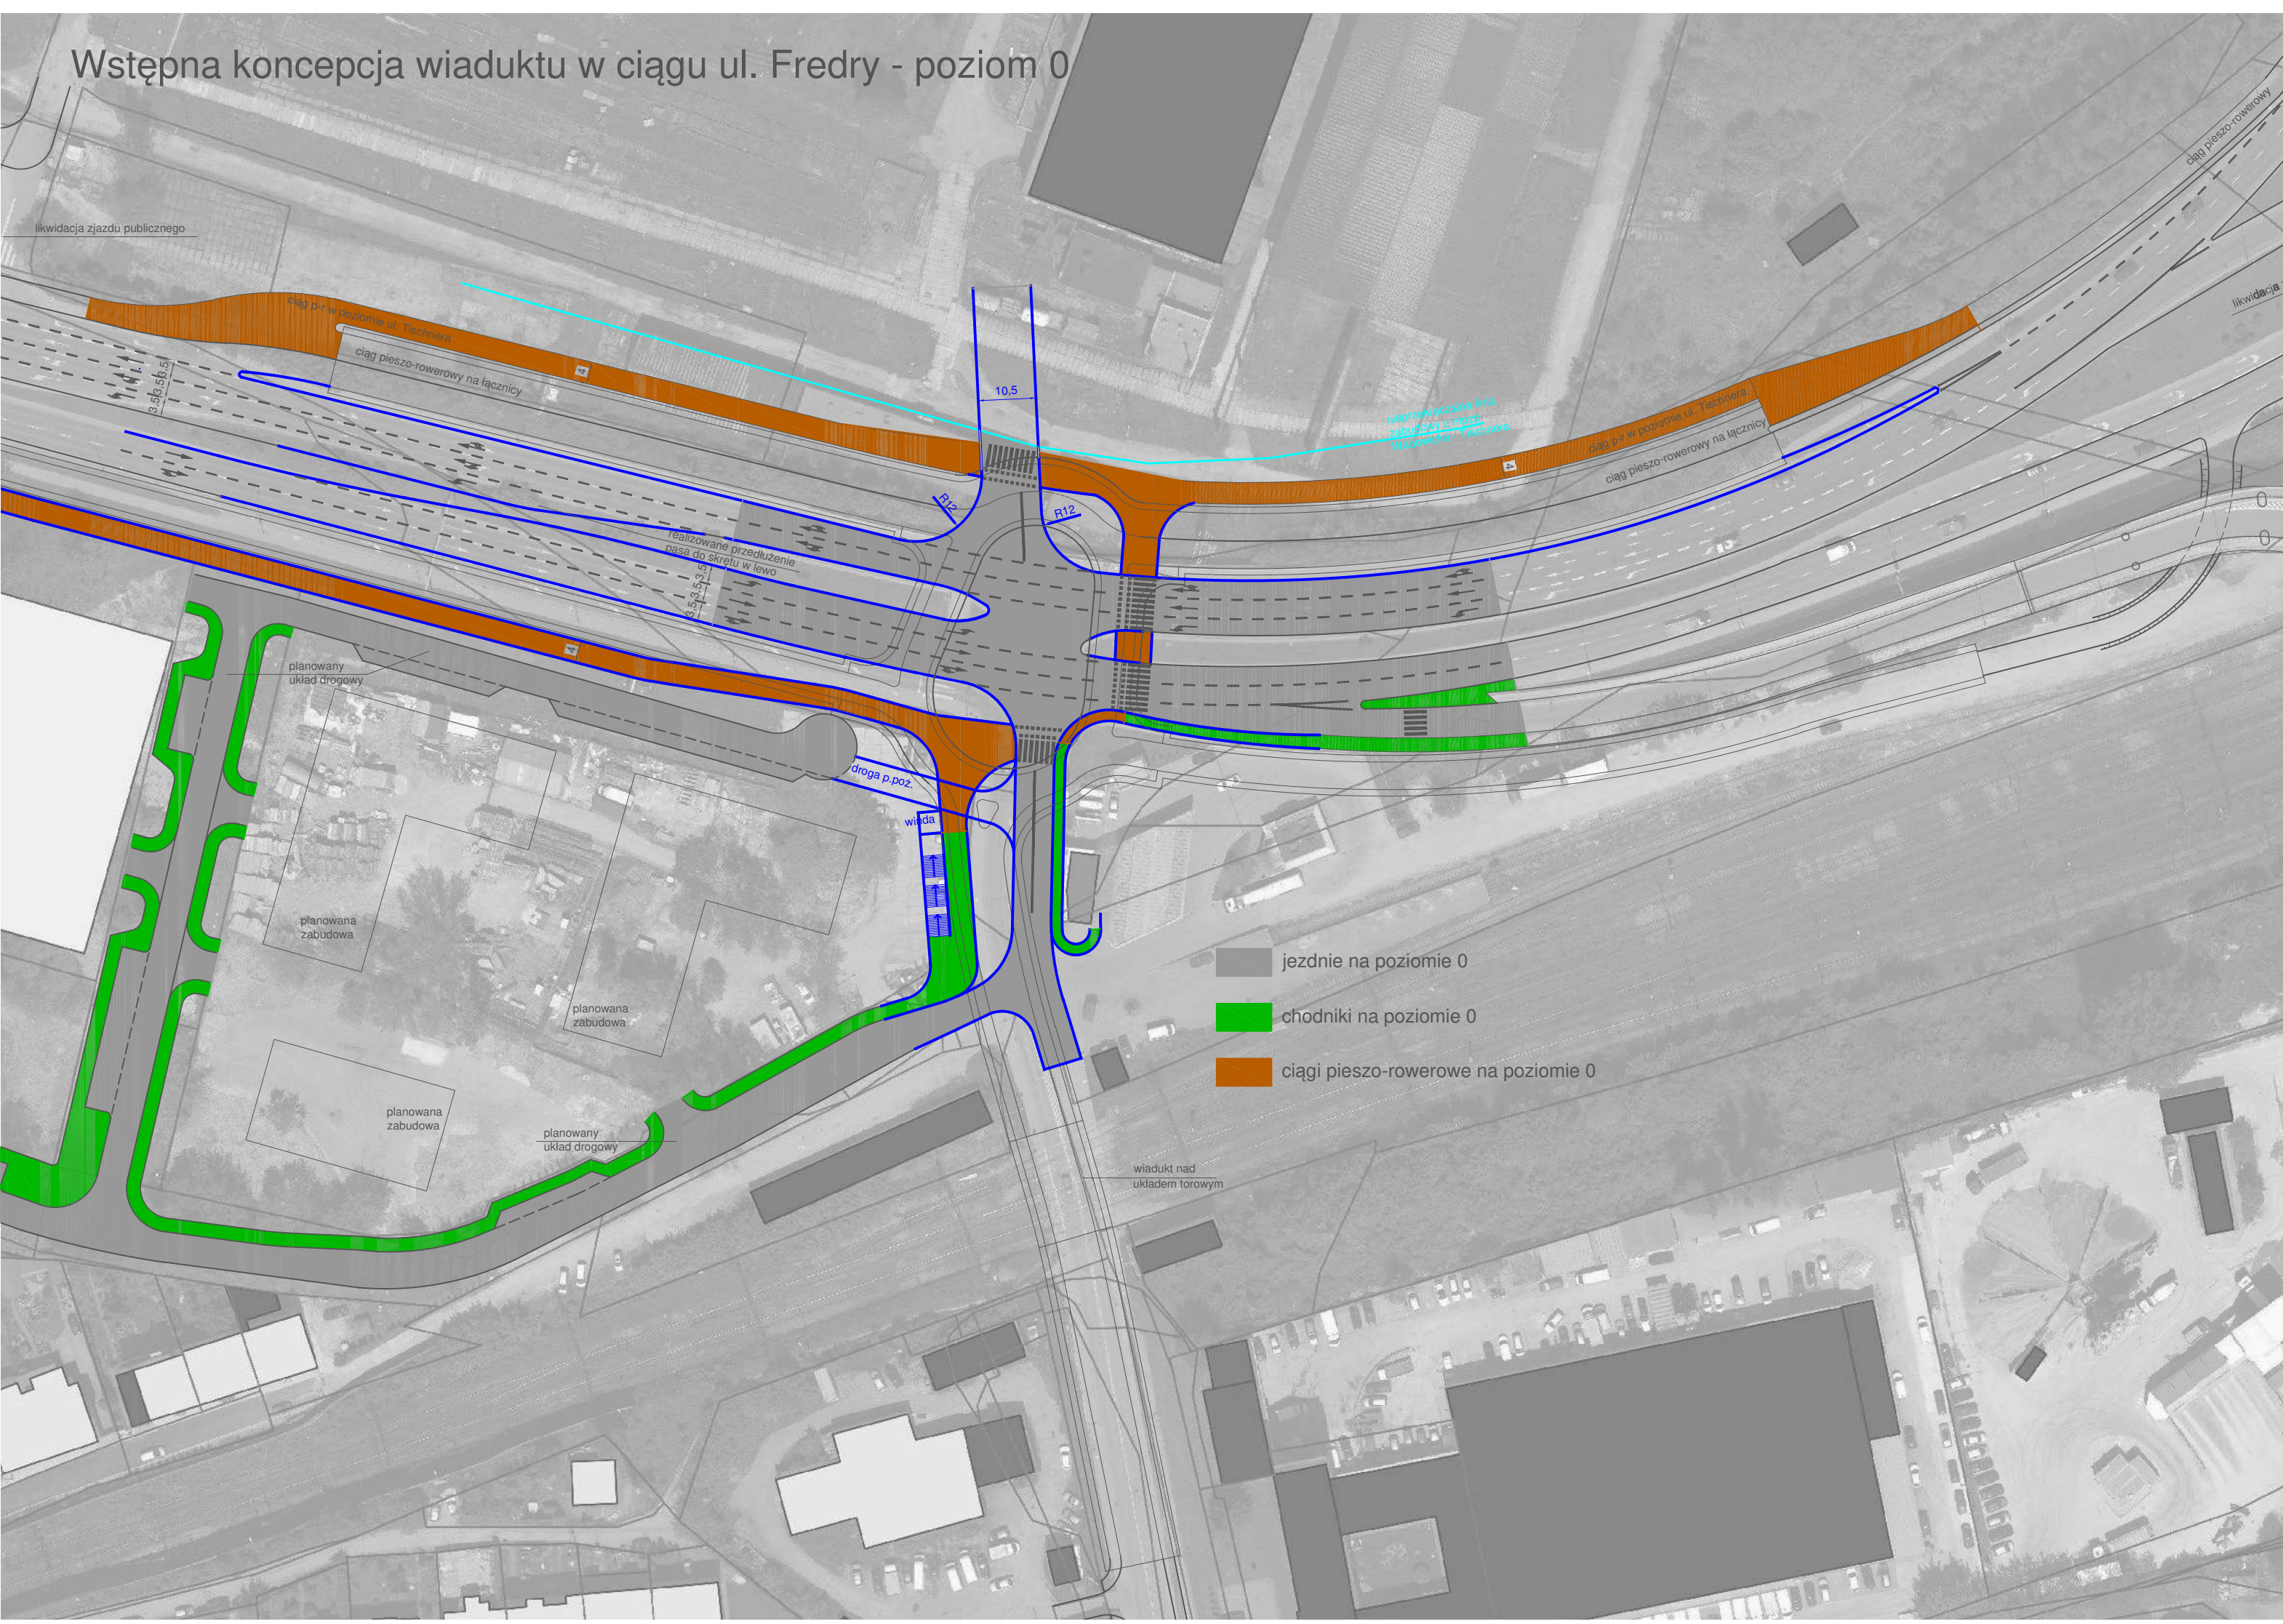

Wstępna koncepcja wiaduktu w ciągu ul. Fredry - poziom 1

