




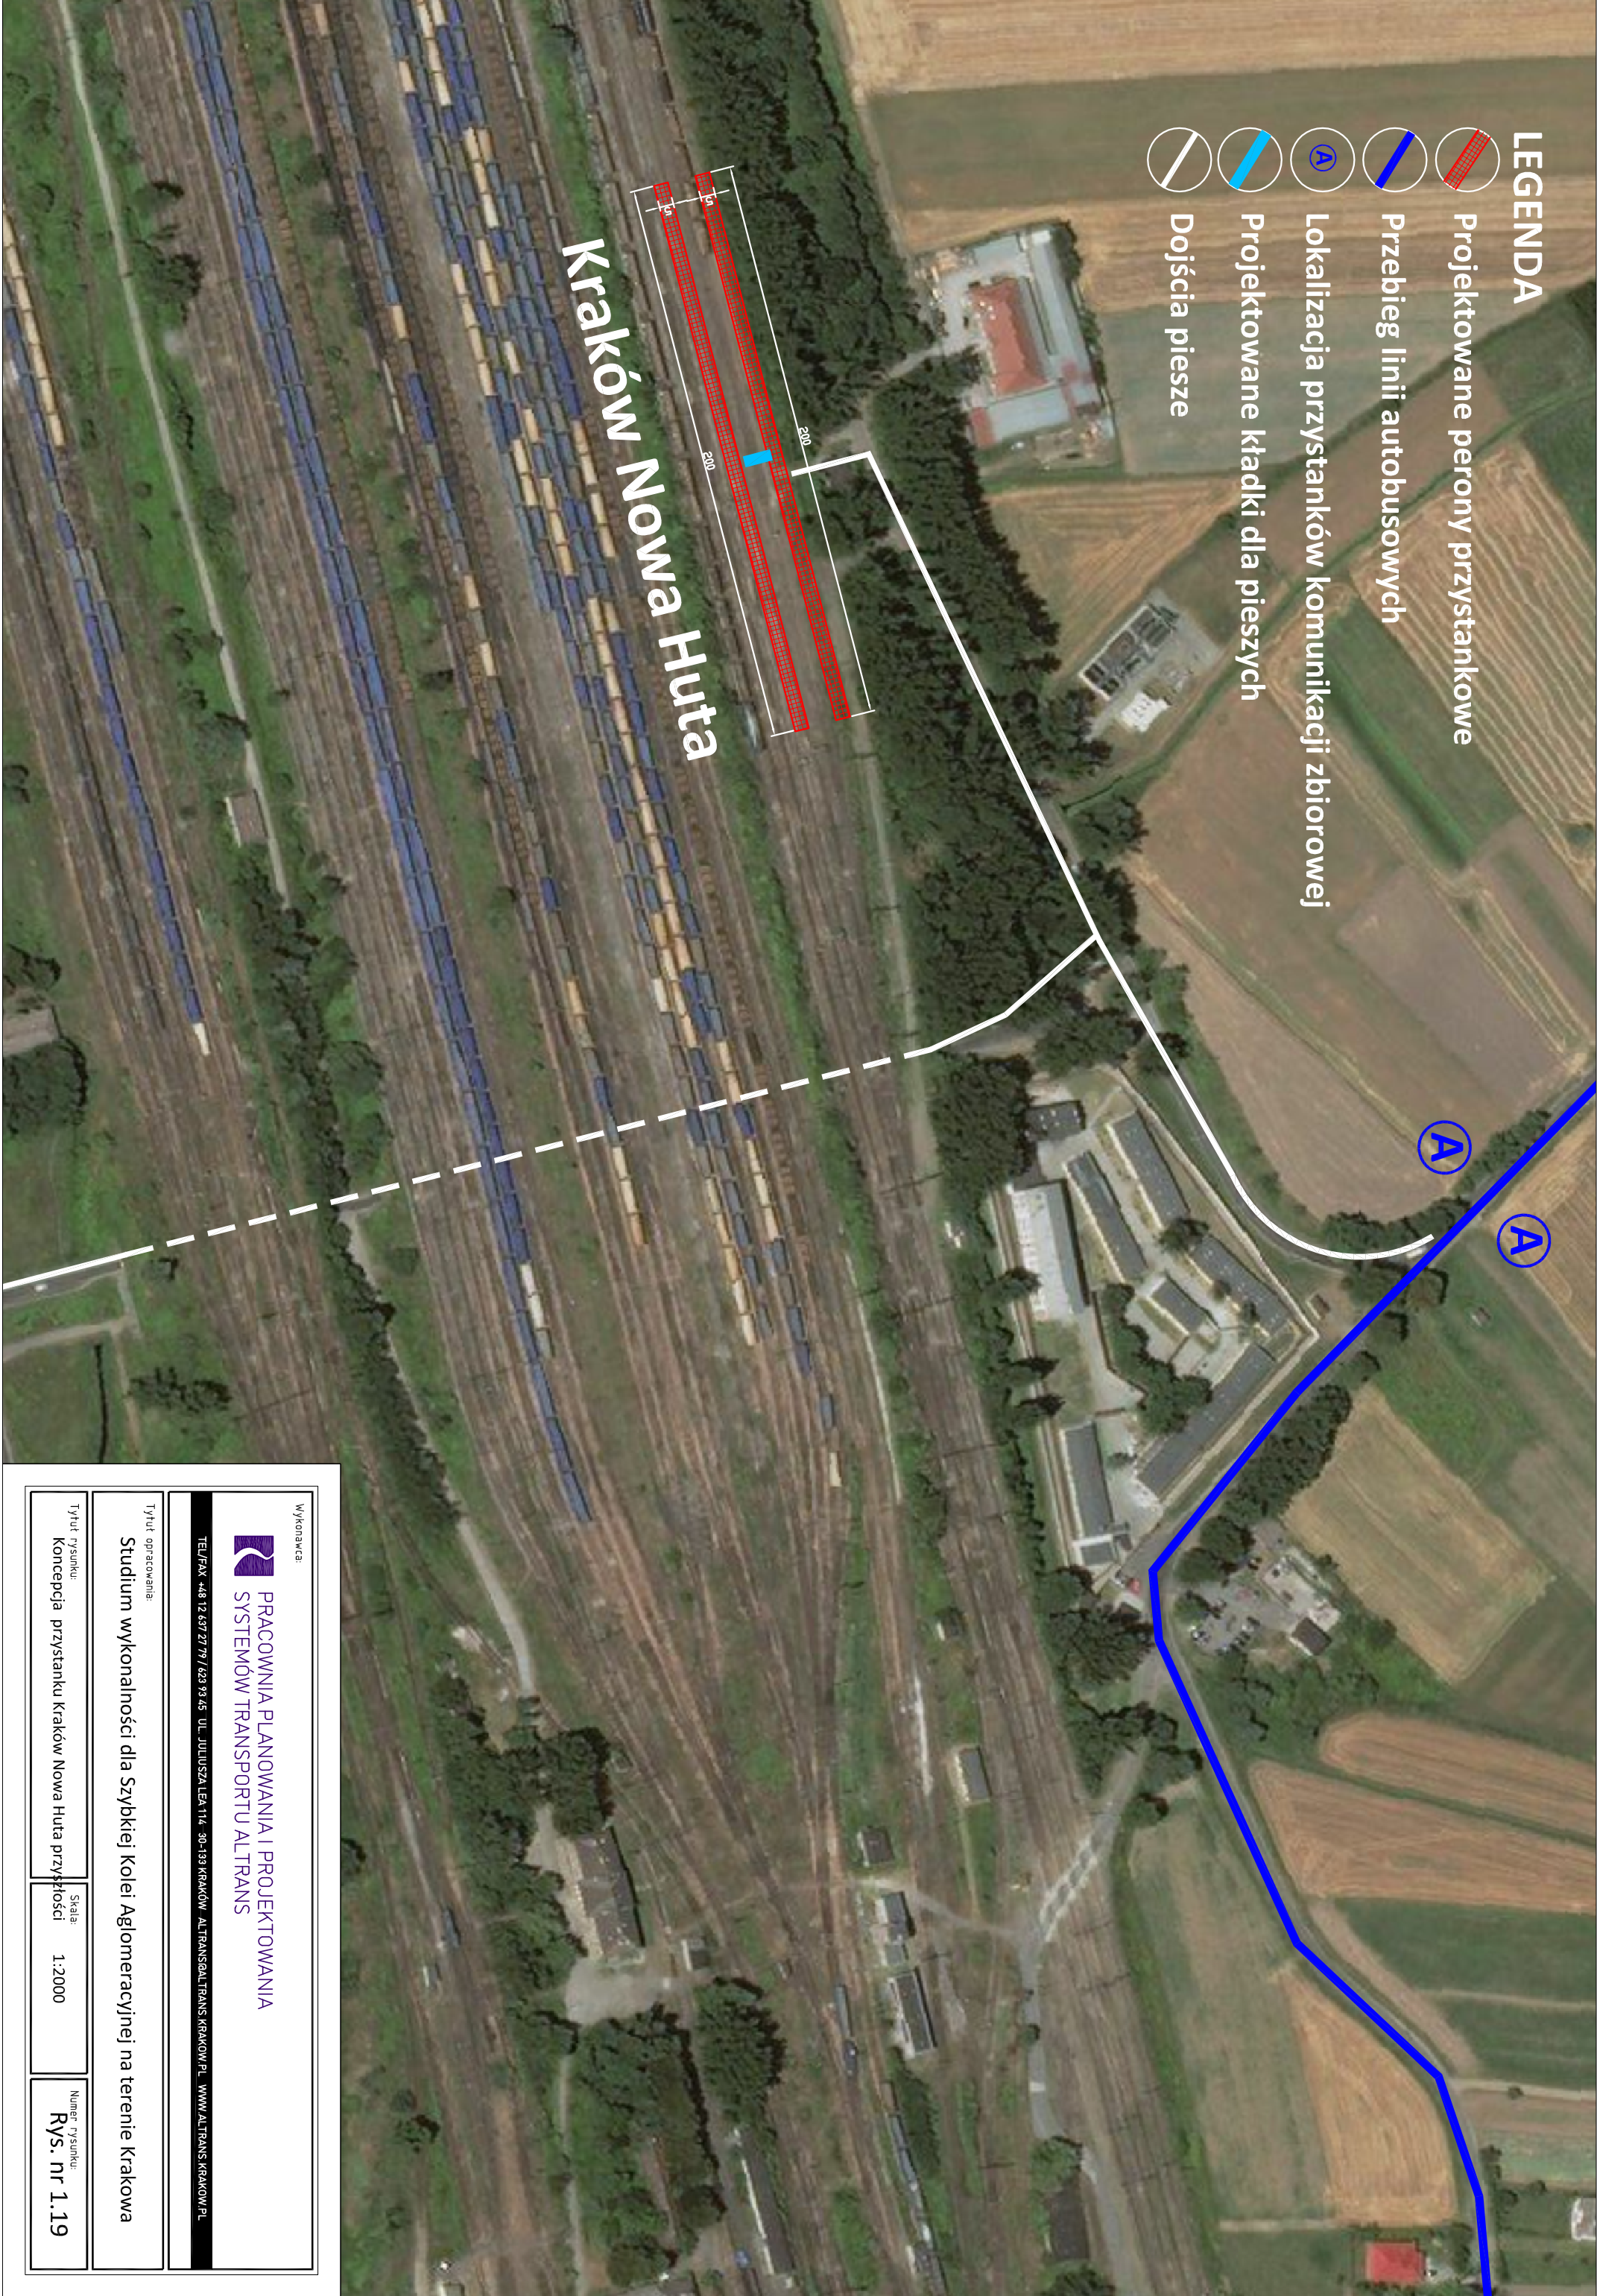


LEGENDA

-  Projektowane perony przystankowe
-  Przebieg linii autobusowych
-  Lokalizacja przystanków komunikacji zbiorowej
-  Projektowane kładki dla pieszych
-  Dojścia piesze

Kraków Nowa Huta



Wykonawca



PRACOWNIA PLANOWANIA I PROJEKTOWANIA
SYSTEMÓW TRANSPORTU ALTRANS

TEL/FAX: +48 12 637 27 79 / 629 93 45 UL. JULIUSZA LEA 11/4 - 30-139 KRAKÓW ALTRANS@ALTRANS.KRAKOW.PL WWW.ALTRANS.KRAKOW.PL

Tytuł opracowania

Studium wykonalności dla Szybkiej Kolei Aglomeracyjnej na terenie Krakowa

Tytuł rysunku

Koncepcja przystanku Kraków Nowa Huta przyszłości

Skala:

1:2000

Numer rysunku:

Rys. nr 1.19