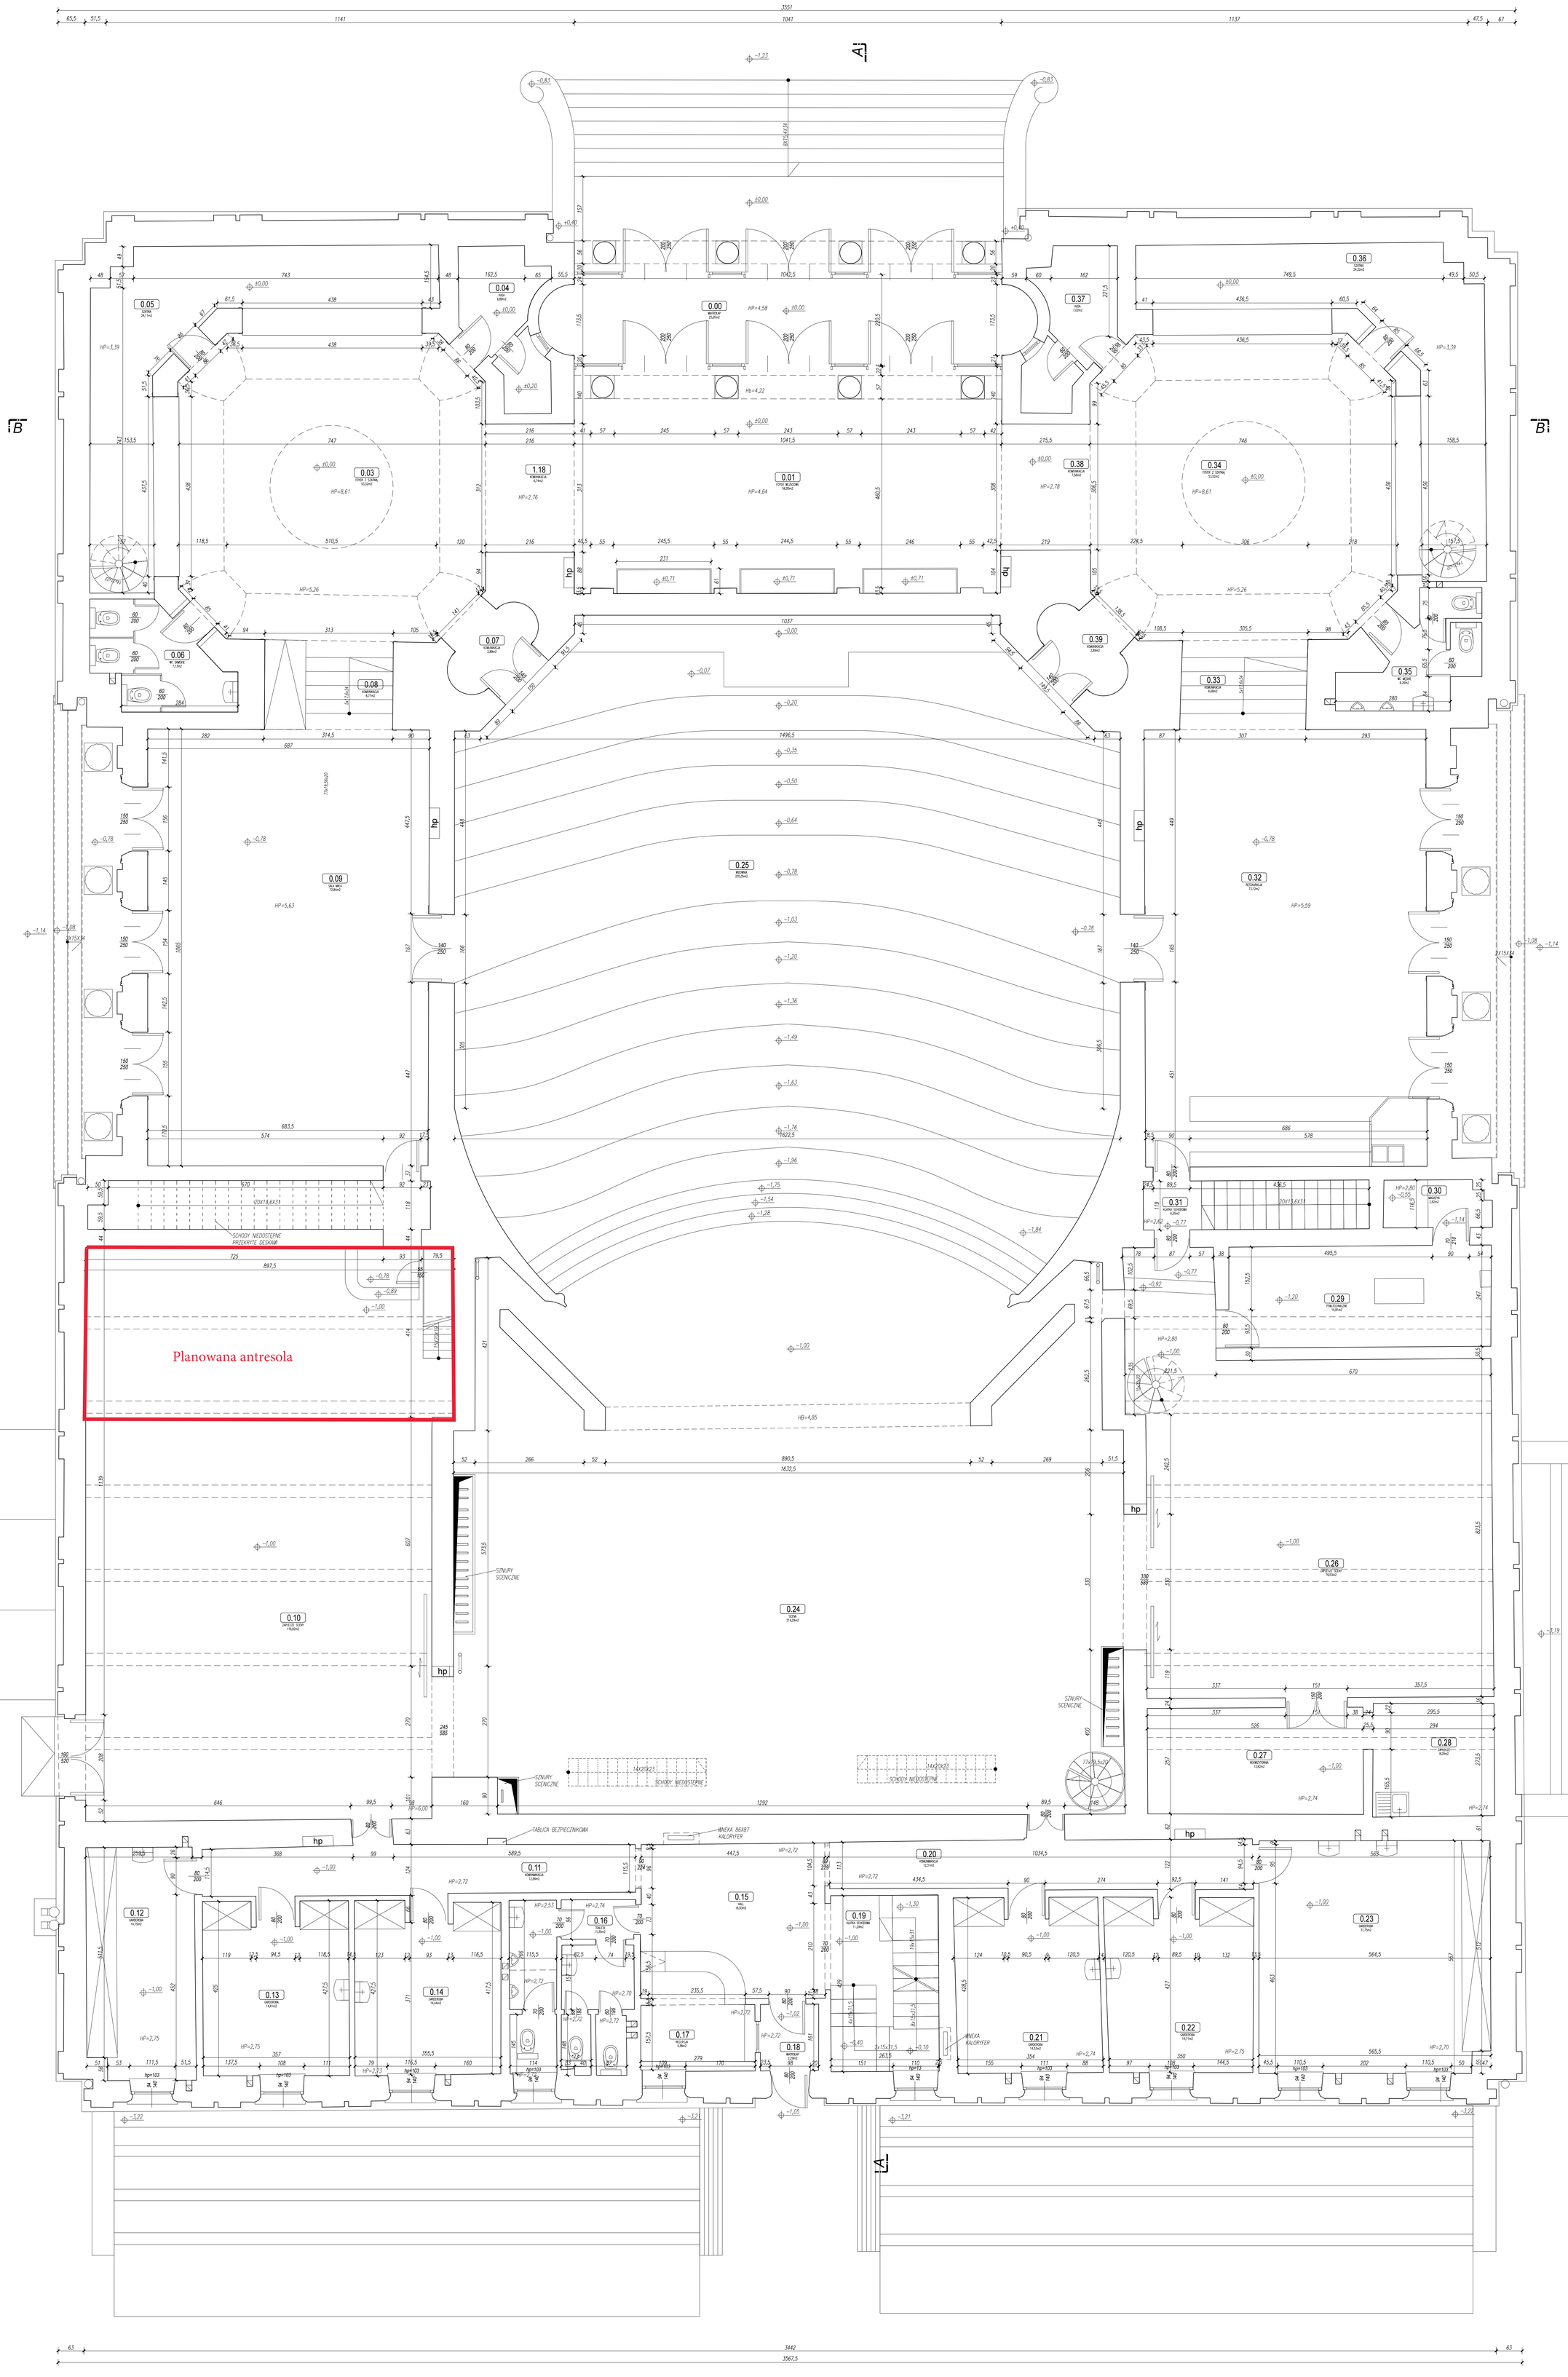

LEGENDA

- XX — OZNACZENIE PRZEGRODY BUDOWLANEJ
- M.01 — NUMER POMIESZCZENIA
- D.01 — OZNACZENIE DRZWI, WYMIARY W ŚWIETLE PRZEJŚCIA. OZNACZENIE PARAMETRU PRZECIW POŻAROWEGO
- O.01 — OZNACZENIE OKIEN. WYMIARY W ŚWIETLE OTWORU
- SŁUP ŻELBETOWY
- ŚCIANA MUROWIANA

Fubicon
Fubicon
ul. Kotlarska 6/5 31-232 Kraków
t. 12 633 00 00
e. biuro@fubicongroup.pl

Nazwa i adres obiektu
TEATR LUDOWY
INWENTARYZACJA GMACHU GŁÓWNEGO,
OŚ. TEATRALNE 34, KRAKÓW

Branża
ARCHITEKTURA

Faza projektu
INWENTARYZACJA

Nr zlecenia
1315

Tytuł rysunku
INWENTARYZACJA
RZUT PARTERU

Nr rysunku
I-02

Opracowanie
mgr inż. arch. Wojciech Mars
mgr inż. Aleksandra Kawa
inż. arch. Maciej Szarawarski

Skala
1:50

Rewizja
00

Data
2013-09-27

Projektant
mgr inż. arch. Wojciech Mars
Uprawnienia budowlane do projektowania bez ograniczeń w specjalności architektonicznej Nr MPOA/0119/2009
podpis

Sprawdzający
podpis

Wszelkie prawa wynikające z Ustawy o prawie autorskim zastrzeżone.
Kopiowanie, edycja, udostępnianie osobie w całości bądź w części bez pisemnej zgody autora zabronione.