



FORMAT PAPIERU: 580x420cm (A2)

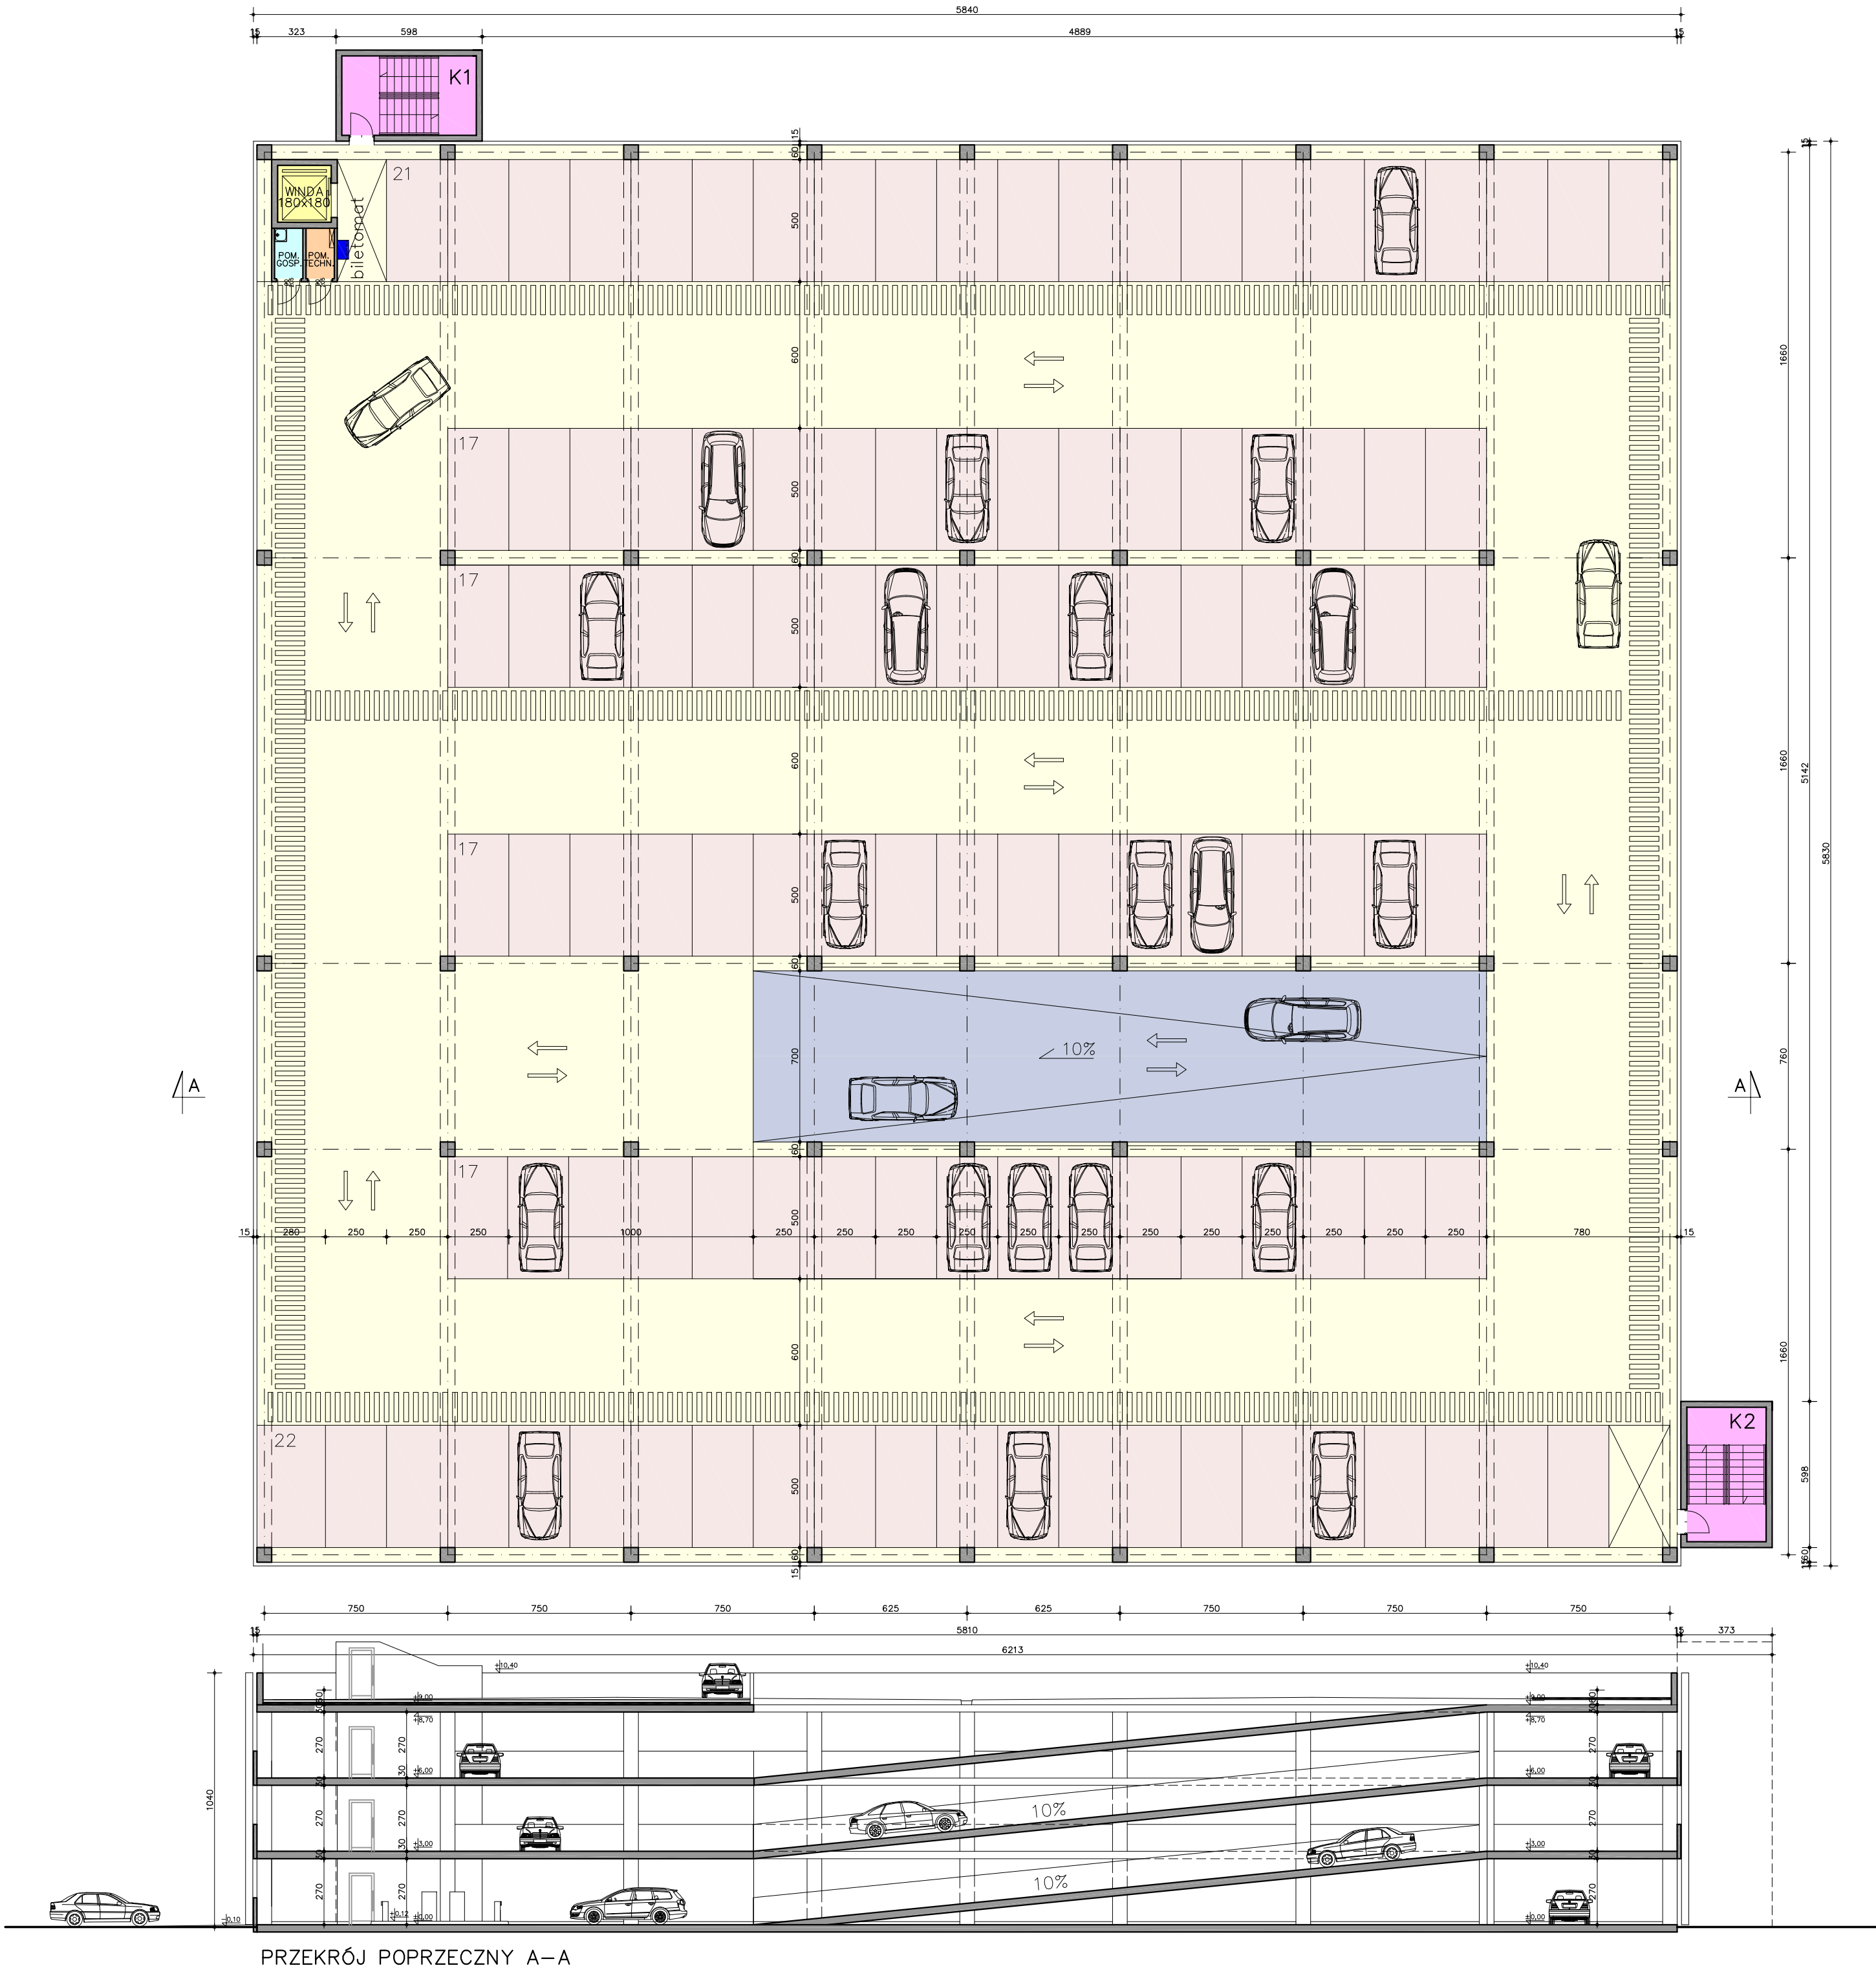

UWAGA: WYMIARY NA RYSUNKU SĄ POGLĄDOWE

PARKING WIELOPOZIOMOWY		
POZIOM '+1'		
NR	NAZWA POMIESZCZENIA	(m2)
01	POW. RUCHU PIESZO-JEZDNEGO (bez klatek schod.)	1.975,0
02	POW. MIEJSC POSTOJOWYCH	1.389,0
03	POW. POM. GOSPODARCZEGO	2,5
04	POW. POM. TECHNICZNEGO	2,5
RAZEM:		3.369,0
POW. CAŁK. PPOŻ.:		3.449,0
ILOŚĆ MIEJSC POSTOJOWYCH		111
W TYM DLA OSÓB NIEPEŁNOSPRAWNYCH		(0)

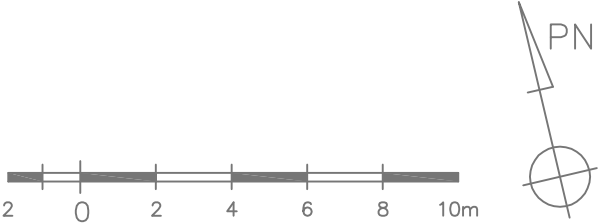

Projektant generalny:	ComProjekt Biuro Architektoniczne	Toruń, ul. Krakowska 66 tel. biuro: 661 91 05 17 poczta: comprojekt@wp.pl www.comprojekt.pl
Inwestor:	URZĄD MIASTA KRAKOWA WYDZIAŁ GOSPODARKI KOMUNALNEJ Kraków	31-949 Kraków, Osiedle Zgody 2
Adres:	31-949 Kraków, ul. Sucharskiego	
Temat:	PARKING PARK&RIDE ORAZ DROGA LOKALNA WRAZ Z ZAGOSPODAROWANIEM TERENU	
Adres:	dz. nr: 19/1, 16/1, 13/1, 12/1, 11/3, 11/5, 6/2, 5/1, 3.3, 3/2, 438, 419/1, 431/2, 431/14, 431/11, 431/10, 14/5, 14/7, 14/6, 15/6, 17/2, 18/2, 20/1; Obr.103	
Rysunek:	RZUT I PIĘTRA (poziom +1) WARIANT II (parking wielopoziomowy)	
Projektant i autor:	mgr inż. arch. CEZARY OWCZAREK upr. nr 67/10/98 (specj. architektoniczna b.o.)	Podpis:
Wersja:	A	Data: 15.11.2018
Opracowanie:	SCHEMAT FUNKCJONALNY	
Skala:	1:200	Nr rys: 2
Branża:	ARCHITEKTURA	
Str.	...	